



VZOROVÝ PŘÍČNÝ PROFIL - PARKOVIŠTĚ

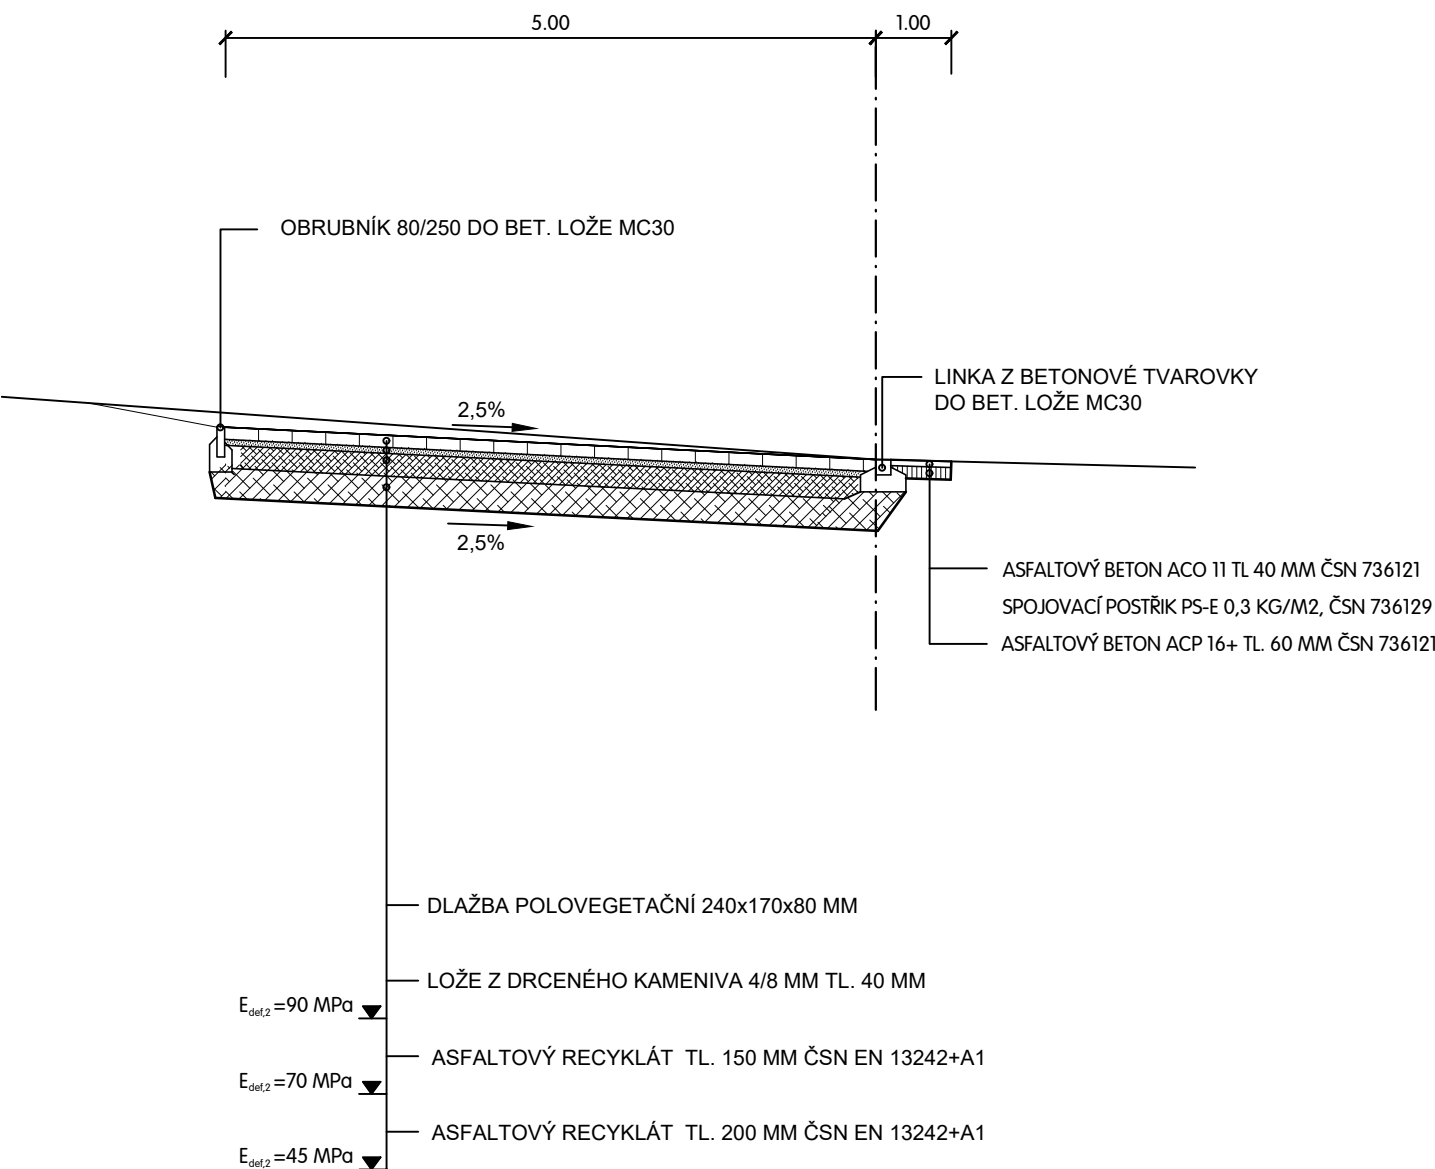

VED. PROJEKTANT	ZODP. PROJEKTANT	VYPRACOVAL	KRESLIL	<div>MACÁN PROJEKCE DS s.r.o. K PILE 939/II, KLATOVY 339 01 tel. 376315118 projekcds@projekcds.cz</div>	
	ING. TOMÁŠ MACÁN	ING. TOMÁŠ MACÁN	ING. TOMÁŠ MACÁN		
KRAJ	PLZEŇSKÝ	KAT.ÚZEMÍ	TAJANOV	FORMÁT	A4
OBJEDNATEL	MĚSTO KLATOVY, NÁM. MÍRU 62, 339 01 KLATOVY			DATUM	VII/23
AKCE	TAJANOV-ZPEVNĚNÍ ODSTAVNÉ PLOCHY U HŘIŠTĚ			ÚČEL	PD
				Čís.ZAKÁZKY	
				MĚŘÍTKO	1 : 50
OBSAH	VZOROVÝ PŘÍČNÝ PROFIL			Čís. PŘÍLOHY	Čís. KOPIE

TATO DOKUMENTACE VČETNĚ VŠECH PŘÍLOH JE DUŠEVNÍM VLASTNICTVÍM FIRMY MACÁN PROJEKCE DS s.r.o.. OBJEDNATEL TĚTO DOKUMENTACE JE OPRAVNĚN JI VYUŽÍT K ÚČELŮM VYPLYVAJÍCÍM Z UZAVŘENÉ SMLOUVY JINÉ OSOBY JAK PRÁVNICKÉ TAK FYZICKÉ NEJSOU BEZ PŘEDCHOZÍHO VÝSLOVNÉHO SOUHLASU OBJEDNATELE OPRAVNĚNÝ TUTO DOKUMENTACI ANI JEJÍ ČÁSTI VYUŽÍVAT , KOPÍROVAT NEBO ZPŘÍSTUPNIT JINÝM OSOBÁM