



VZOROVÝ PŘÍČNÝ PROFIL - PARKOVIŠTĚ TYRŠOVA

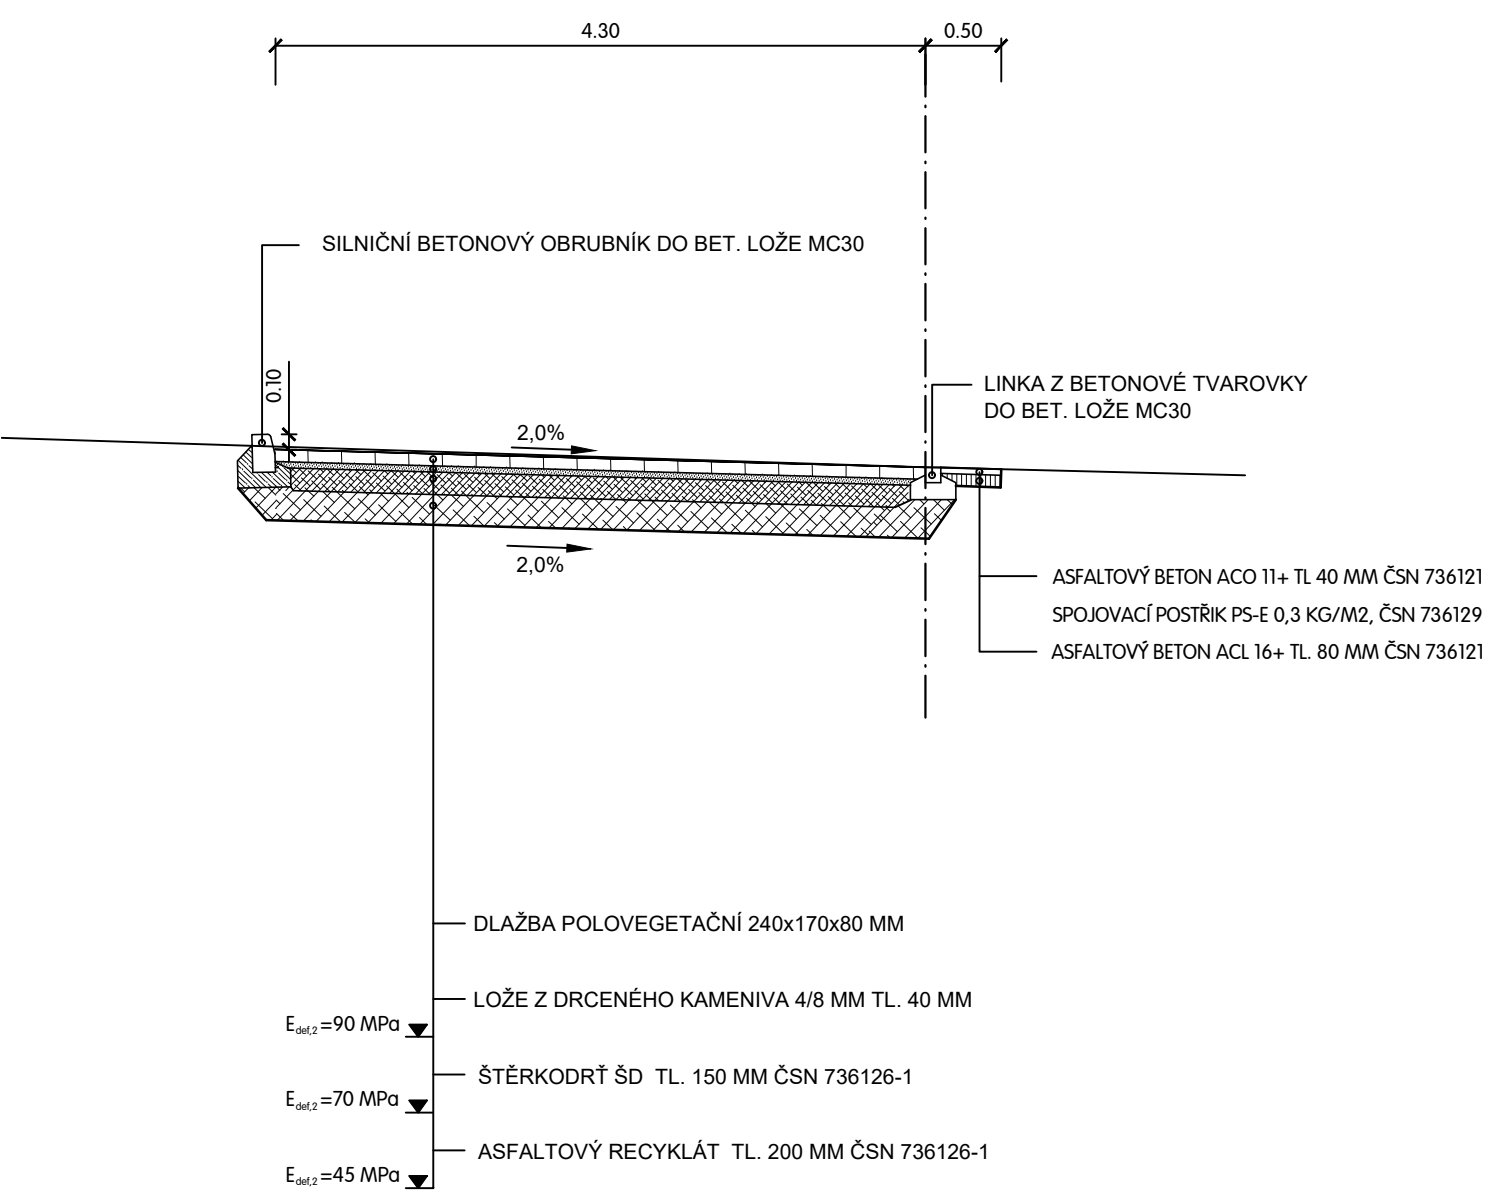

VED. PROJEKTANT	ZODP. PROJEKTANT	VYPRACOVAL	KRESLIL	 MACÁN PROJEKCE DS s.r.o. K PILE 939/II, KLATOVY 339 01 tel. 376315118 projekcds@projekcds.cz		
ING. TOMÁŠ MACÁN	ING. TOMÁŠ MACÁN	ING. TOMÁŠ MACÁN	ING. TOMÁŠ MACÁN			
KRAJ	PLZEŇSKÝ	KAT.ÚZEMÍ	KLATOVY	FORMÁT	A4	
OBJEDNATEL	MĚSTO KLATOVY	KLATOVY - TYRŠOVA PARKOVIŠTĚ			DATUM	I/24
AKCE					ÚČEL	DUSP, PDPS
					ČÍS.ZAKÁZKY	3423
					MĚŘÍTKO	1 : 250
OBSAH	VZOROVÝ PŘÍČNÝ PROFIL			ČÍS. PŘÍLOHY	ČÍS. KOPIE	
				3		

TATO DOKUMENTACE VČETNĚ VŠECH PŘÍLOH JE DUŠEVNÍM VLASTNICTVÍM FIRMY MACÁN PROJEKCE DS s.r.o.. OBJEDNATEL TĚTO DOKUMENTACE JE OPRÁVNĚN JI VYUŽÍT K ÚČELŮM VYPLYVAJÍCÍM Z UZAVŘENÉ SMLOUVY JINÉ OSOBY JAK PRÁVNICKÉ TAK FYZICKÉ NEJSOU BEZ PŘEDCHOZÍHO VÝSLOVNÉHO SOUHLASU OBJEDNATELE OPRÁVNĚNY TUTO DOKUMENTACI ANI JEJÍ ČÁSTI VYUŽÍVAT , KOPÍROVAT NEBO ZPŘÍSTUPNIT JINÝM OSOBÁM