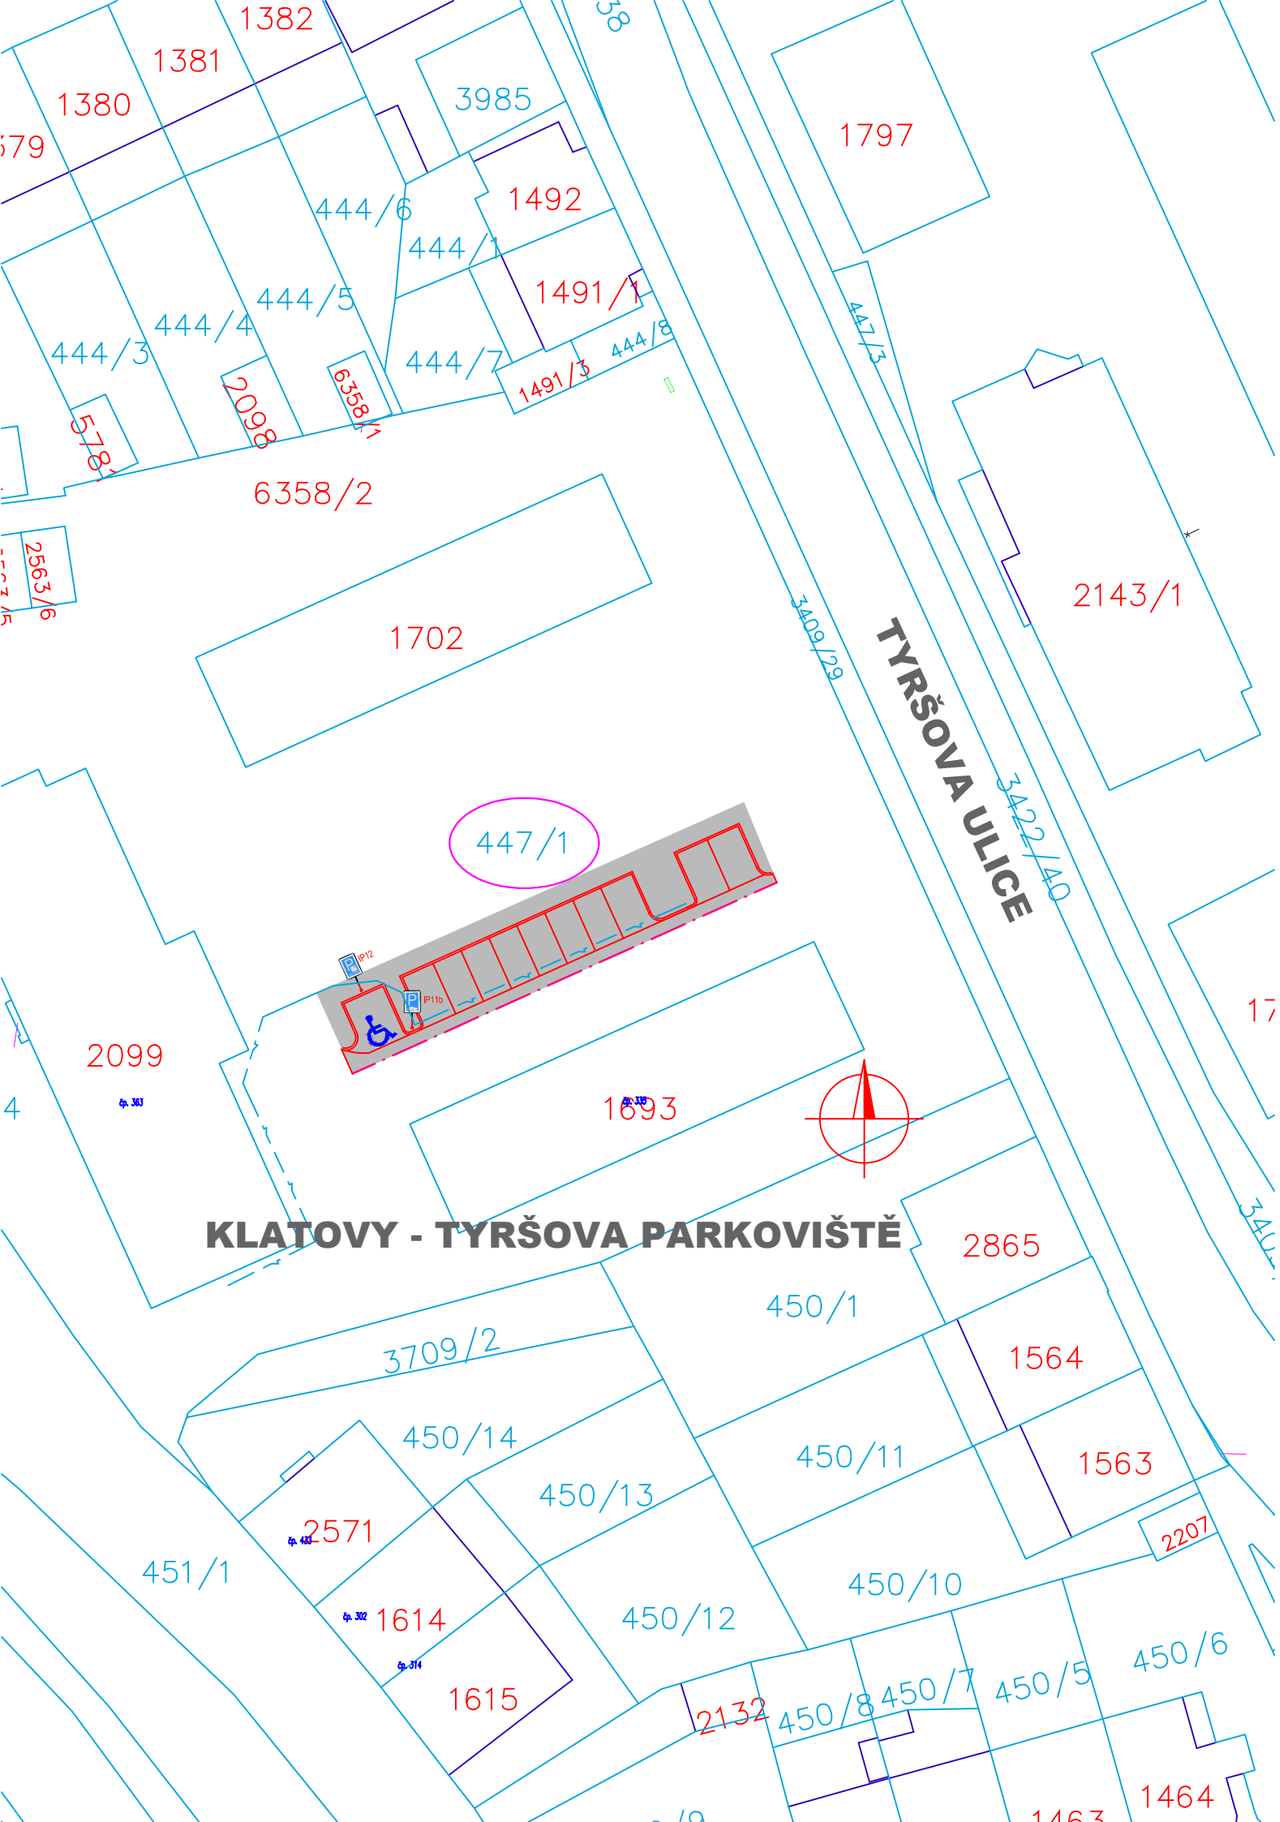

LEGENDA

	PLOCHA STAVENIŠTĚ
	HRANICE PARCEL DLE KN/VNITŘNÍ KRESBA
2790/50	ČÍSLA PARCEL DLE KN
2790/50	POZEMKY STAVBOU DOTČENÉ

VED. PROJEKTANT	ZODP. PROJEKTANT	VYPRACOVAL	KRESLIL
ING. TOMÁŠ MACÁN	ING. TOMÁŠ MACÁN	ING. TOMÁŠ MACÁN	ING. TOMÁŠ MACÁN

MACÁN PROJEKCE DS s.r.o.
K PILE 939/II, KLATOVY 339 01
tel. 376315118
projekceds@projekceds.cz

KRAJ PLZEŇSKÝ	KAT.ÚZEMÍ KLATOVY
OBJEDNATEL MĚSTO KLATOVY	
AKCE	
KLATOVY - TYRŠOVA PARKOVIŠTĚ	
OBSAH	
KATASTRÁLNÍ SITUAČNÍ VÝKRES	

FORMÁT	A4
DATUM	I/24
ÚČEL	DUSP, PDPS
ČÍS.ZAKÁZKY	3423
MĚŘÍTKO	1 : 500
ČÍS. PŘÍLOHY	ČÍS. KOPIE
C2	

TATO DOKUMENTACE VČETNĚ VŠECH PŘÍLOH JE DUŠEVNÍM VLASTNICTVÍM FIRMY MACÁN PROJEKCE DS s.r.o.. OBJEDNATEL TÉTO DOKUMENTACE JE OPRÁVNĚN JI VYUŽÍT K ÚČELŮM VYPLÝVAJÍCÍM Z UZAVŘENÉ SMLOUVY JINÉ OSOBY JAK PRÁVNICKÉ TAK FYZICKÉ NEJSOU BEZ PŘEDCHOZÍHO VÝSLOVNÉHO SOUHLASU OBJEDNATELE OPRÁVNĚNY TUTO DOKUMENTACI ANI JEJÍ ČÁSTI VYUŽÍVAT , KOPÍROVAT NEBO ZPŘÍSTUPNIT JINÝM OSOBÁM