
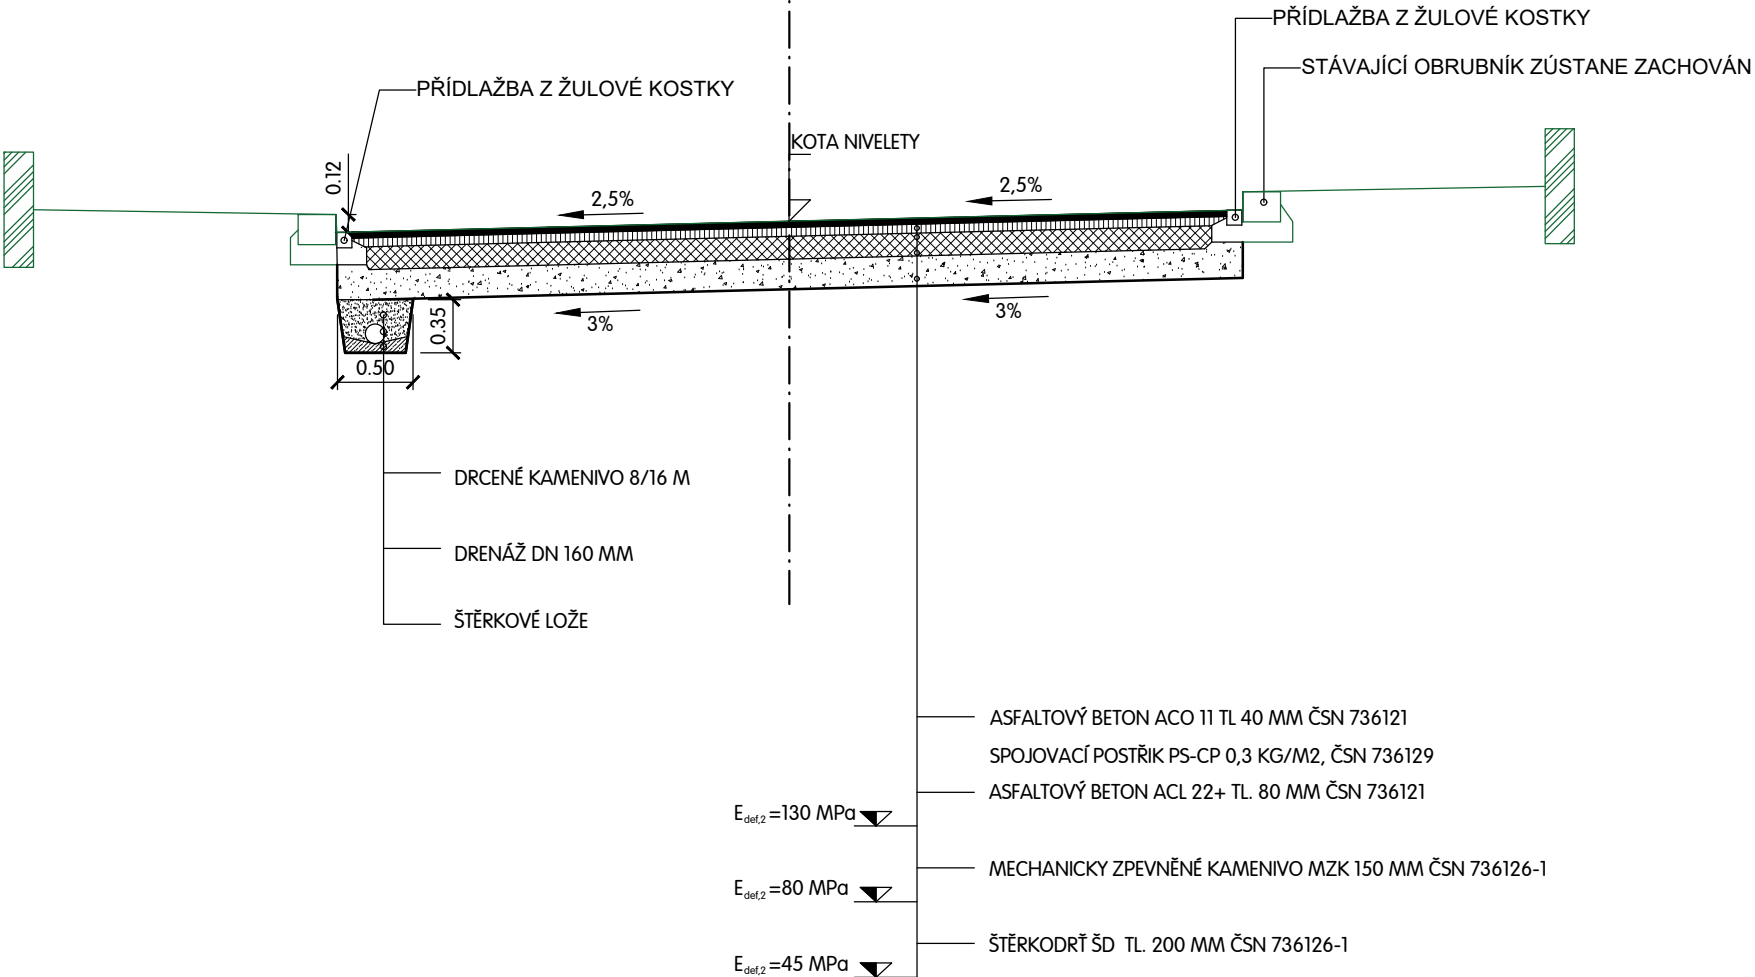




VZOROVÝ PŘÍČNÝ PROFIL - KLIČKOVA ULICE
ÚSEK NEUMANOVA - KORÁLKOVA


PROSTOR MÍSTNÍ KOMUNIKACE			
CHODNÍK	JÍZDNÍ PRUH	JÍZDNÍ PRUH	CHODNÍK

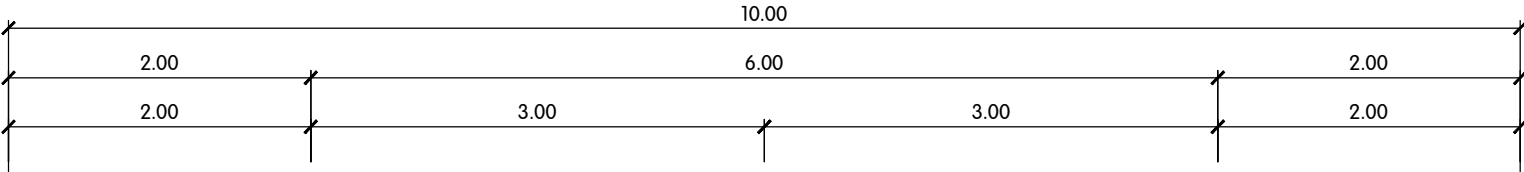

VZOROVÝ PŘÍČNÝ PROFIL - KLIČKOVA ULICE
ÚSEK KORÁLKOVA - PALACKÉHO

PROSTOR MÍSTNÍ KOMUNIKACE			
CHODNÍK	JÍZDNÍ PRUH	JÍZDNÍ PRUH	CHODNÍK

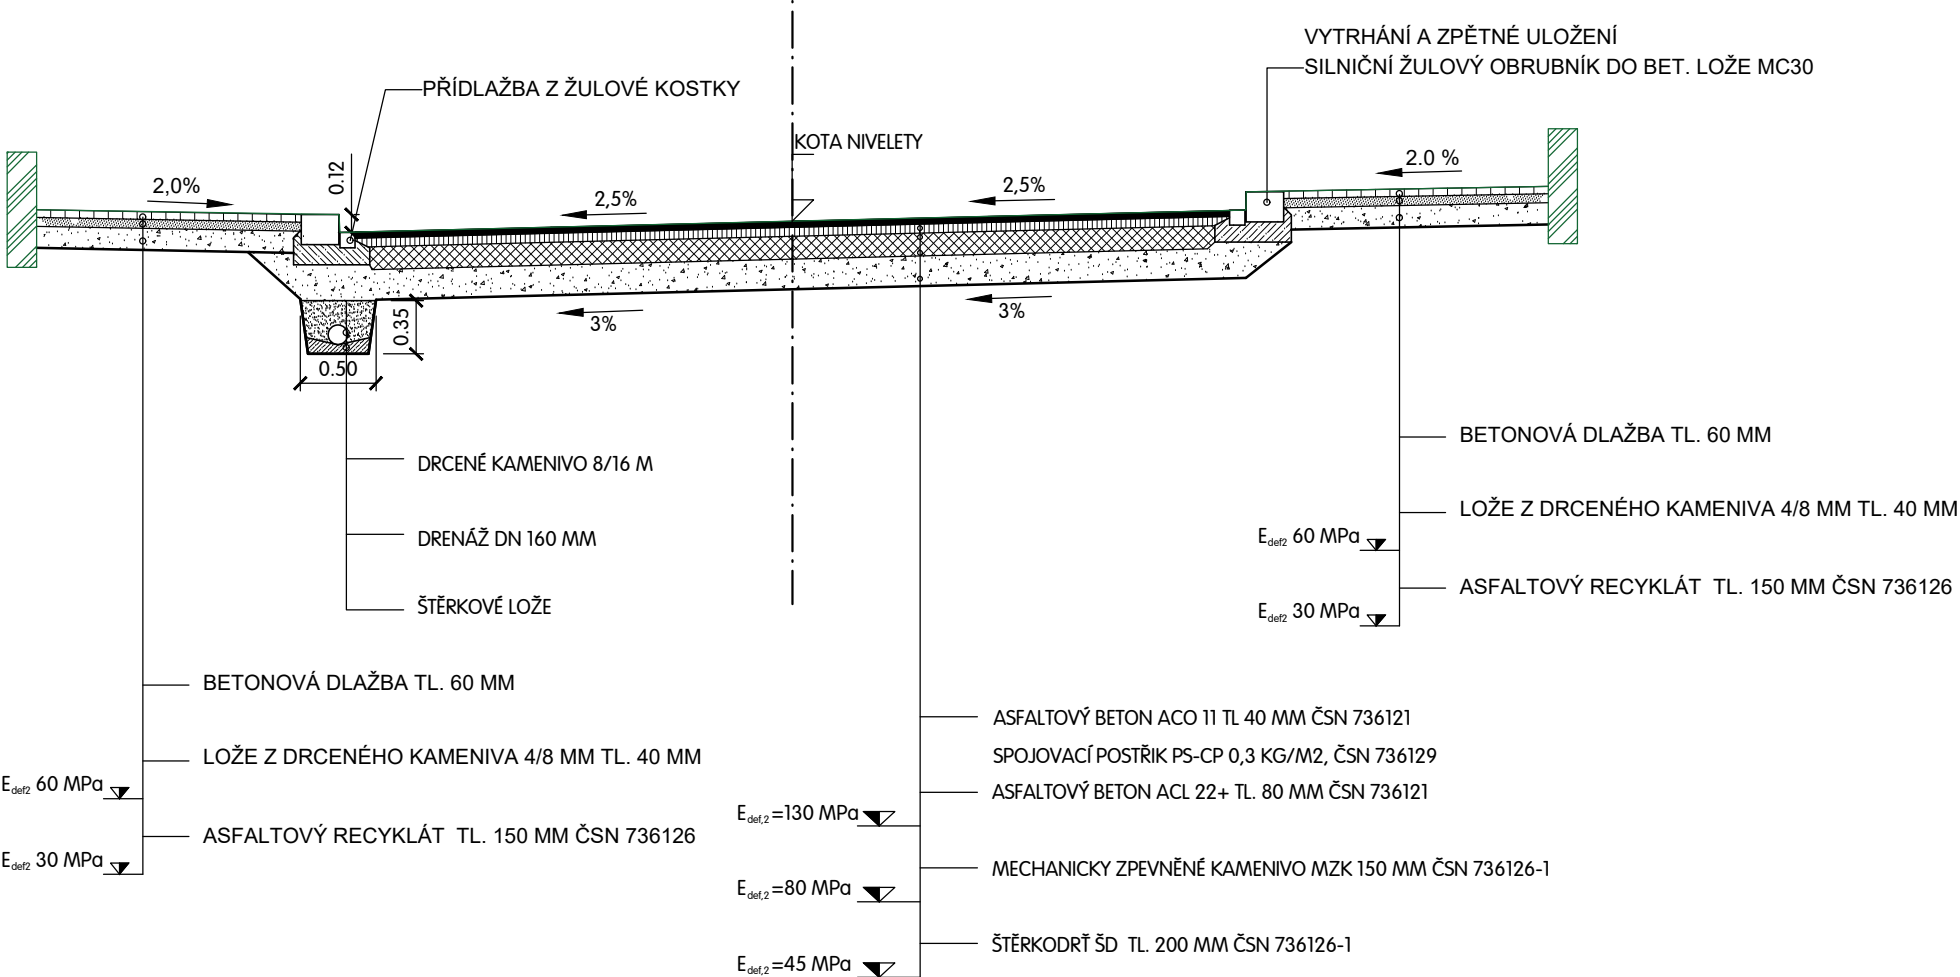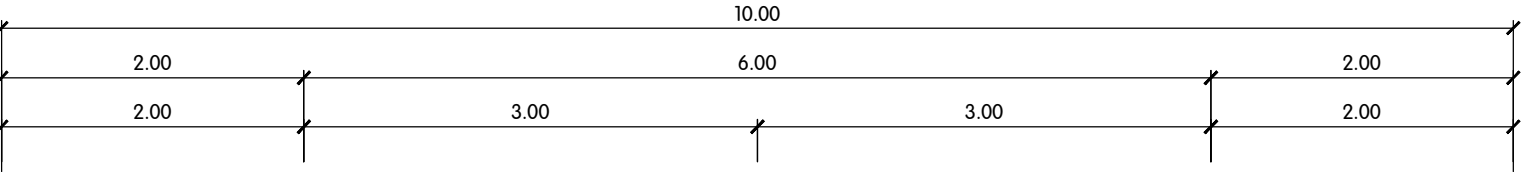

VED. PROJEKTANT		ZODP. PROJEKTANT		VYPRACOVAL		KRESLIL		 MACÁN PROJEKCE DS s.r.o. K PILE 939/II, KLATOVY 339 01 tel. 376315118 projekcds@projekcds.cz							
ING. TOMÁŠ MACÁN		ING. TOMÁŠ MACÁN		ING. TOMÁŠ MACÁN		ING. TOMÁŠ MACÁN									
KRAJ		PLZEŇSKÝ		KAT.ÚZEMÍ		KLATOVY									
OBJEDNATEL		MĚSTO KLATOVY						FORMÁT	A4						
AKCE		KLATOVY - KLIČKOVA ULICE						DATUM	I/24						
														ÚČEL	DUSP, PDPS
														ČÍS.ZAKÁZKY	3523
														MĚŘÍTKO	1 : 50
OBSAH		VZOROVÉ PŘÍČNÉ PROFILY						ČÍS. PŘÍLOHY	ČÍS. KOPIE						
														3	

TATO DOKUMENTACE VČETNĚ VŠECH PŘÍLOH JE DUŠEVNÍM VLASTNICTVÍM FIRMY MACÁN PROJEKCE DS s.r.o. OBJEDNATEL TĚTO DOKUMENTACE JE OPRAVNĚN JI VYUŽÍT K ÚČELŮM VYPLYVAJÍCÍM Z UZAVŘENÉ SMLOUVY JINÉ OSOBY JAK PRÁVNICKÉ TAK FYZICKÉ NEJSOU BEZ PŘEDCHOZÍHO VÝSLOVNÍHO SOHLASU OBJEDNATELE OPRAVNĚNY TUTO DOKUMENTACI ANI JEJ ČÁSTI VYUŽÍVAT , KOPÍROVAT NEBO ZPŘÍSTUPNIT JINÝM OSOBÁM