




OKRES: KLATOVY

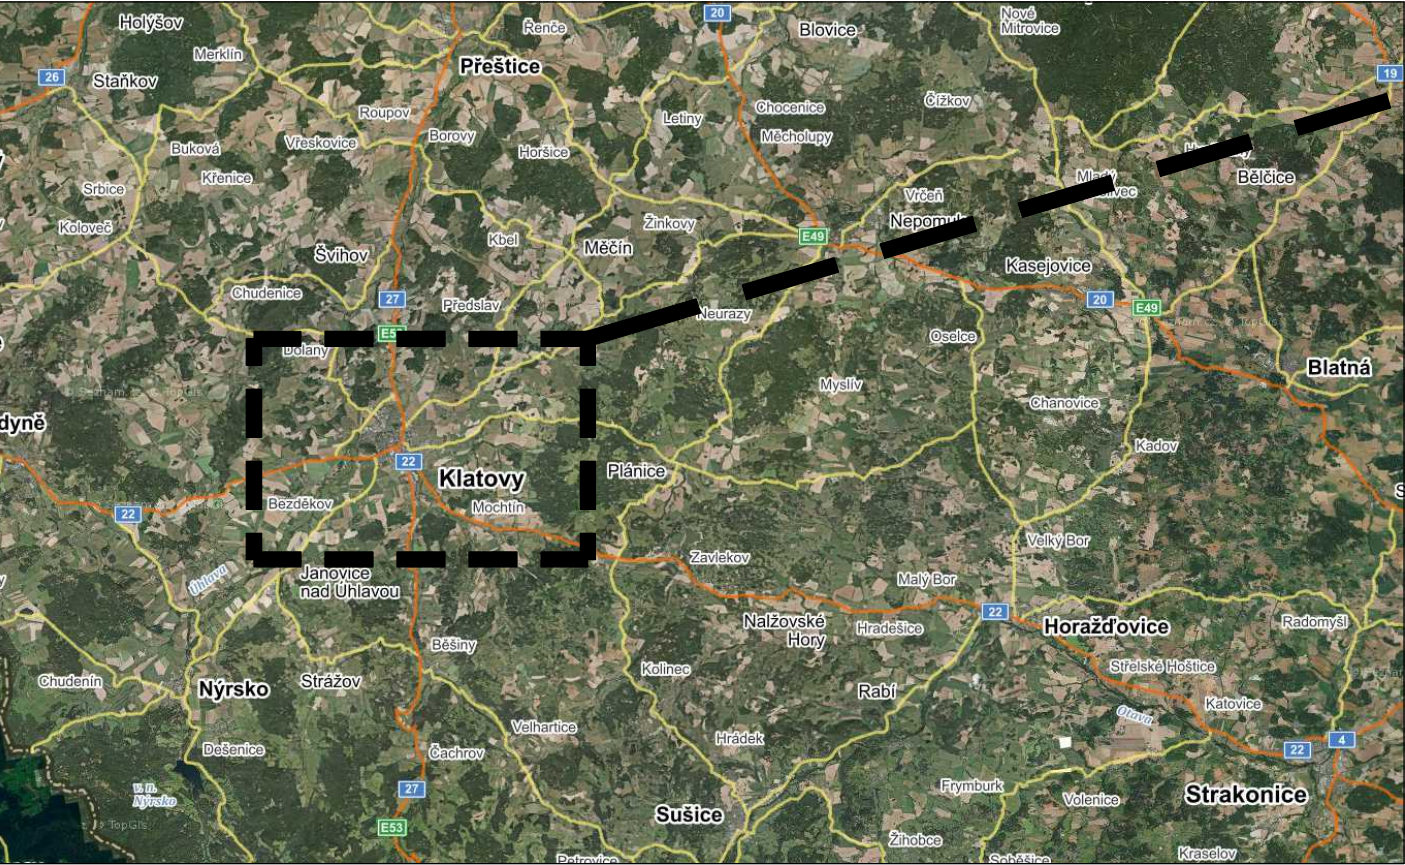

OBEC: KLATOVY

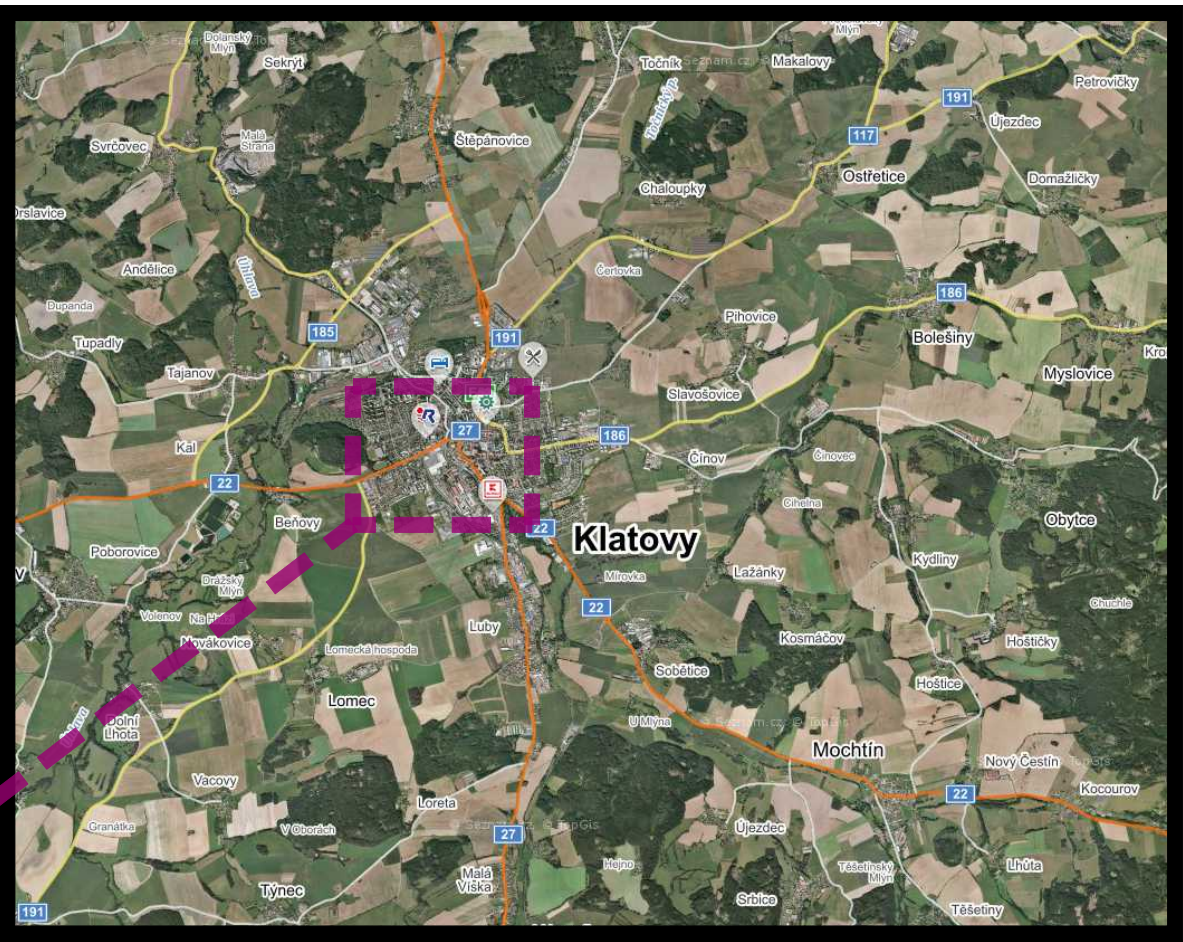


ULICE: VÁCLAVSKÁ 122, P. Č. ST. 688

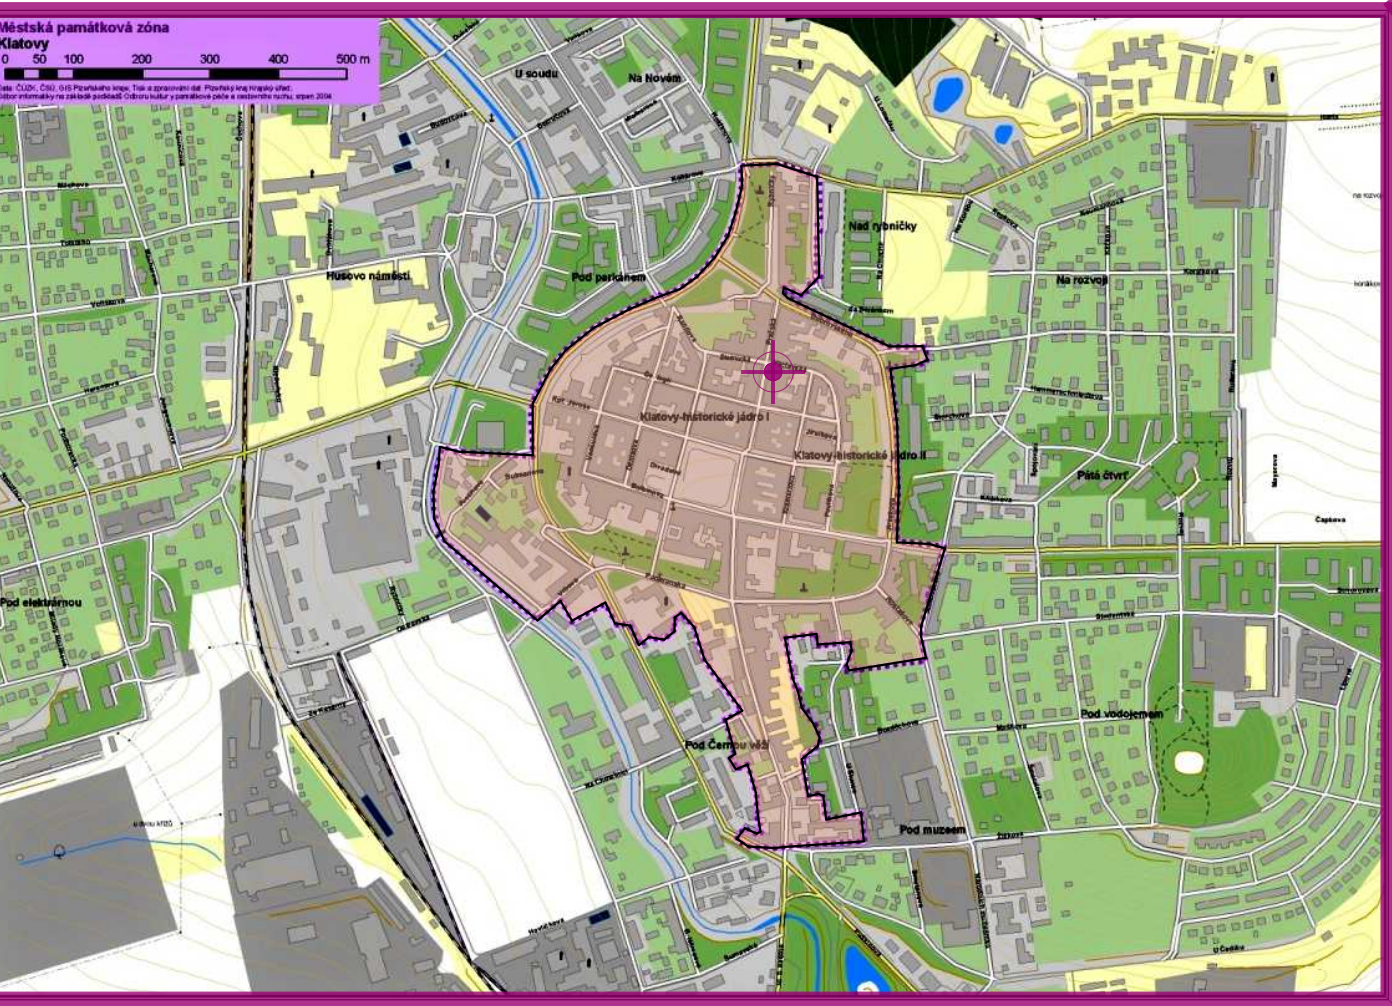


UMÍSTĚNÍ OBJEKTU

kat. úz. Klatovy (665797)
parc. č. st. 688
obec Klatovy (555771)


MĚSTSKÁ PAMÁTKOVÁ ZÓNA

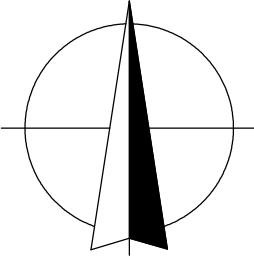

0,000 = FIX = VSTUP DO 1NP


 Ing. arch. MARCELA KLOSTERMANNOVÁ Nalžovy 77, 341 01 NALŽOVSKÉ HORY IČ 099 50 761	ZODPOVĚDNÝ PROJEKTANT: Ing. Lucie VÍDENSKÁ, Ph. D.		
	VEDOUCÍ PROJEKTANT, KONTROLOVAL: Ing. arch. Marcela KLOSTERMANNOVÁ		
	VYPRACOVAL: Ing. arch. Marcela KLOSTERMANNOVÁ		
NÁZEV AKCE: OBNOVA FASÁDY - VÁCLAVSKÁ 122, 339 01 KLATOVY		STUPEŇ PD:	ZD
MÍSTO STAVBY:	parcelní čísla: st. 688 Obec: Klatovy [555771], Kat. území: Klatovy [665797]	ČÍSLO ZAK.:	22-M-0205
INVESTOR:	Město Klatovy nám. Míru 62, 339 01 Klatovy	DATUM:	08/2022
ČÁST PD:	SITUAČNÍ VÝKRESY	MĚŘÍTKO:	1:250
NÁZEV VÝKRESU:	SITUAČNÍ VÝKRES ŠIRŠÍCH VZTAHŮ	Č. VÝKRESU:	C.1

TATO PD SLOUŽÍ VÝHRADNĚ JAKO PODKLAD PRO ZADÁNÍ
INVESTORA, NESLOUŽÍ PRO PROVÁDĚNÍ STAVBY !!
DOKUMENTACE NESMÍ BÝT POUŽITA BEZ VĚDOMÍ AUTORA

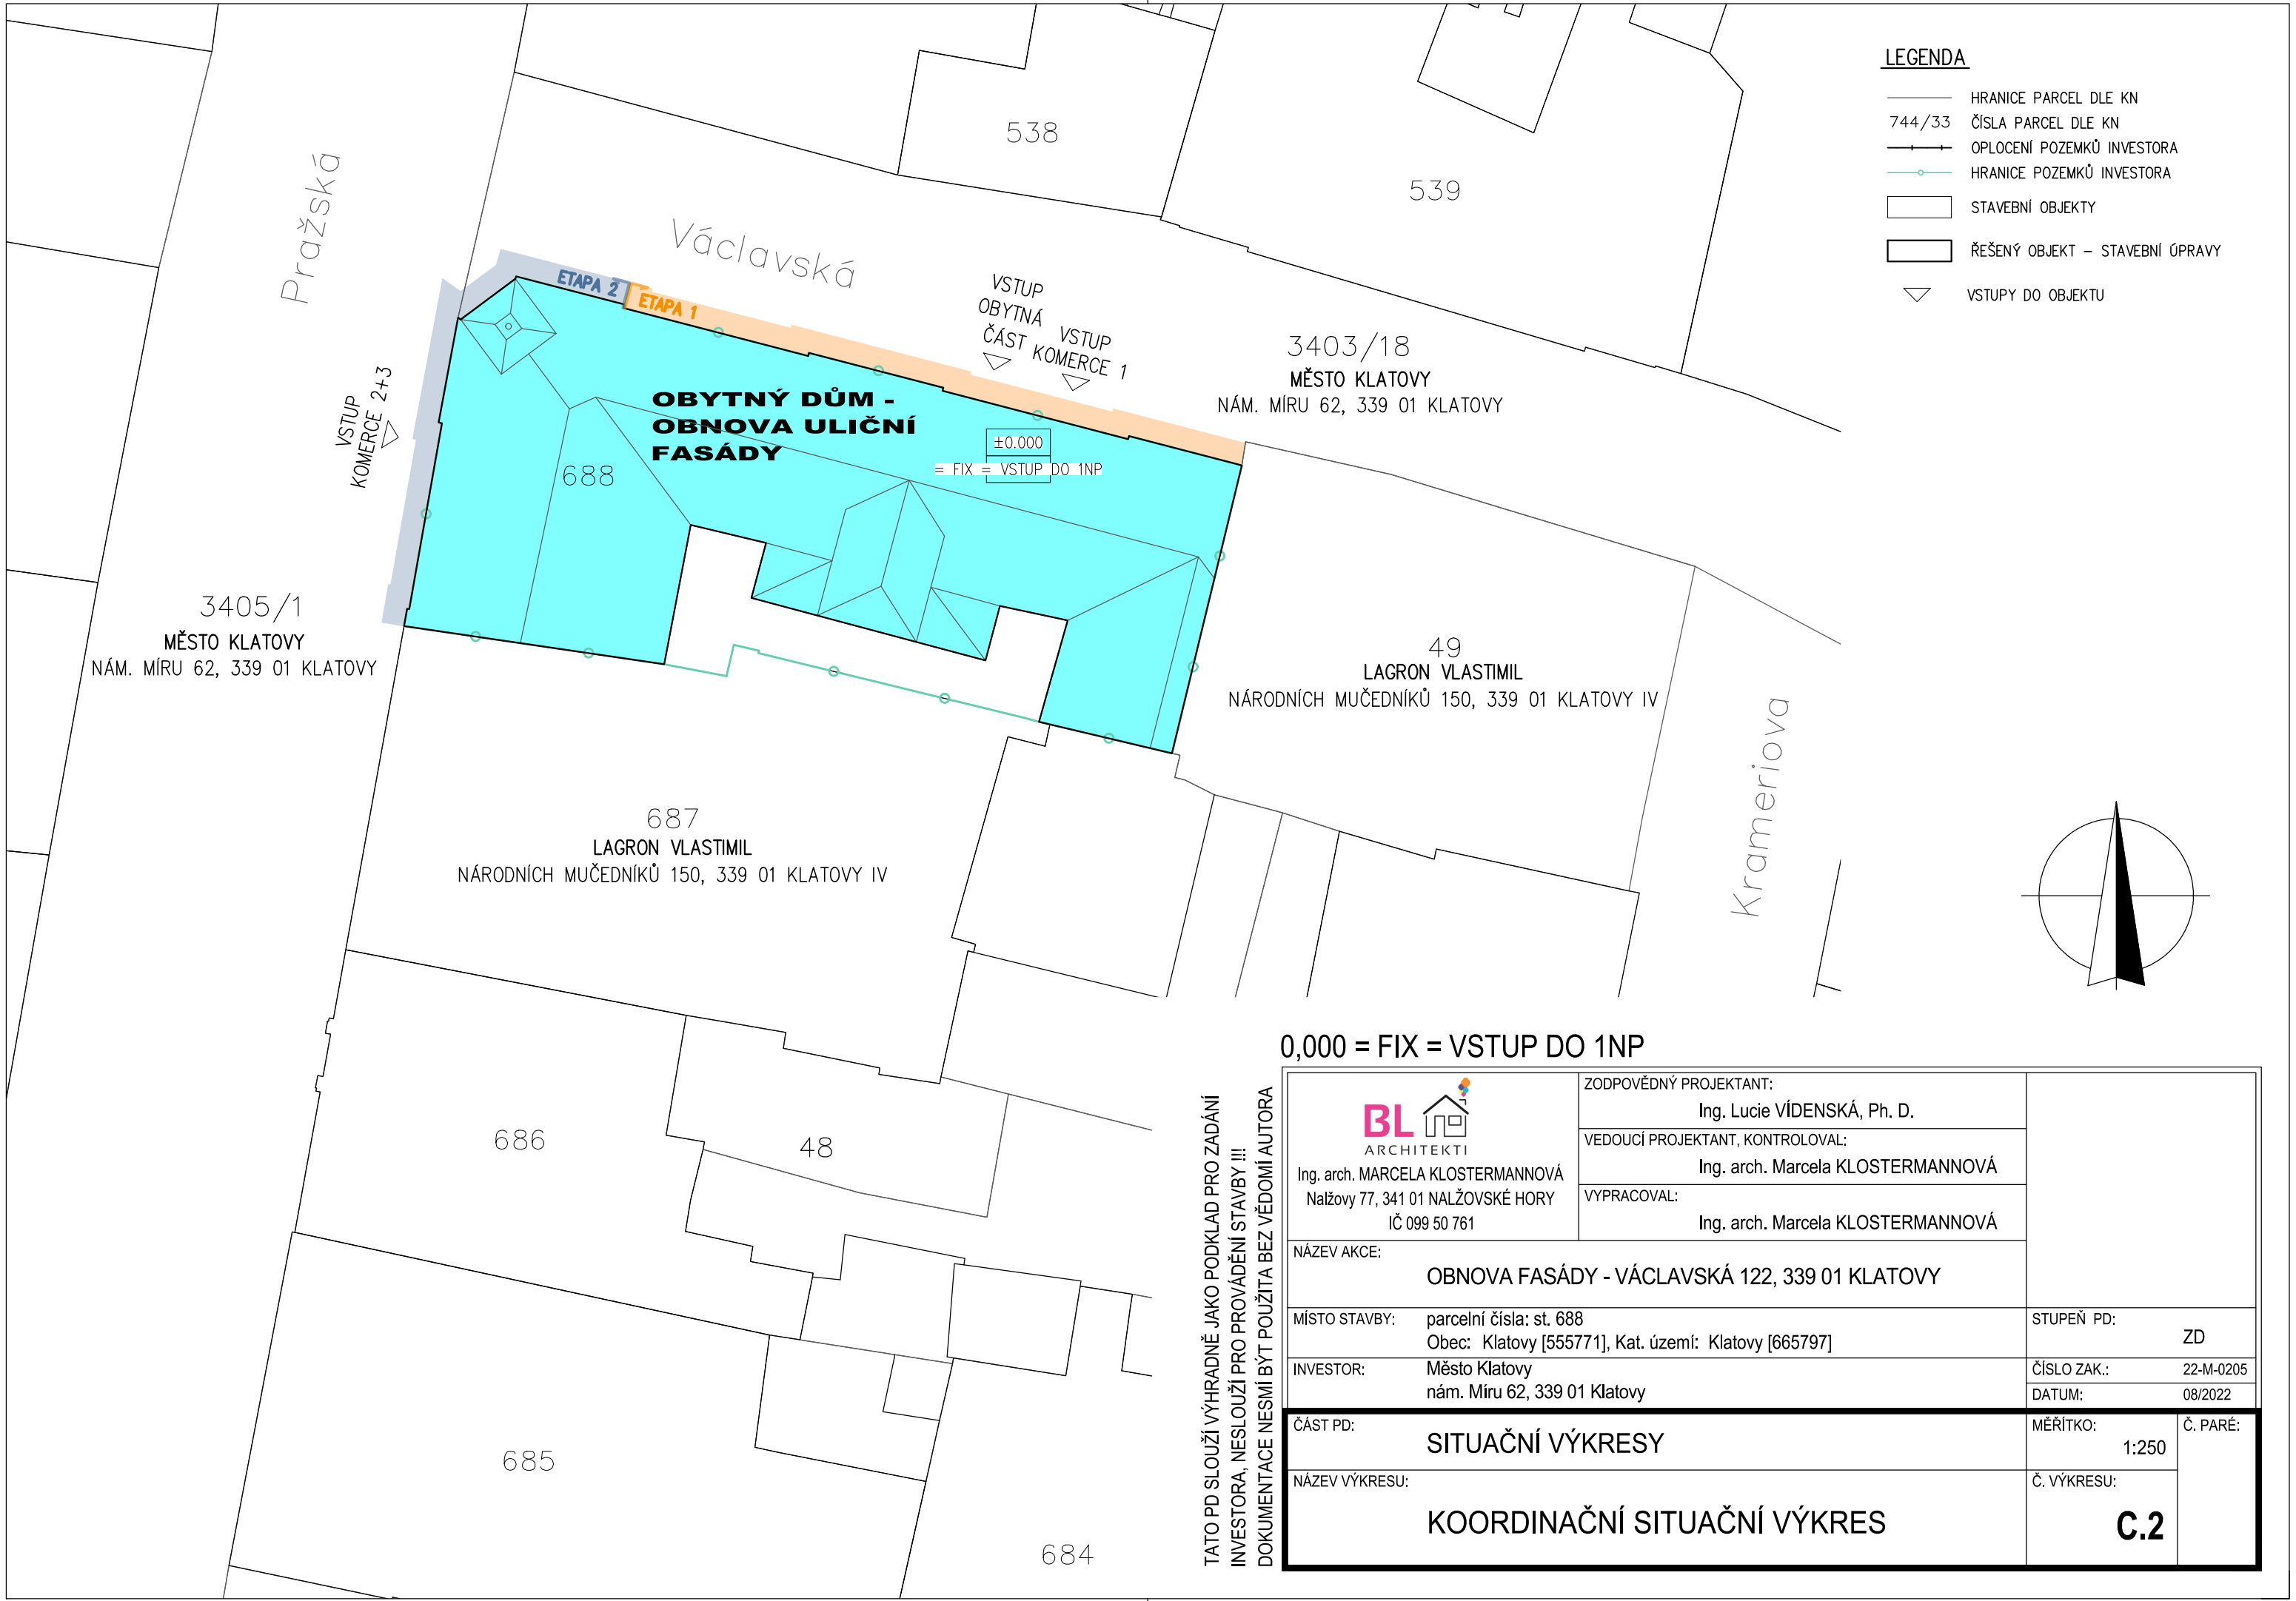

LEGENDA

- HRANICE PARCEL DLE KN
- 744/33 ČÍSLA PARCEL DLE KN
- OPLOCENÍ POZEMKŮ INVESTORA
- HRANICE POZEMKŮ INVESTORA
- STAVEBNÍ OBJEKTY
- ŘEŠENÝ OBJEKT – STAVEBNÍ ÚPRAVY
- VSTUPY DO OBJEKTU

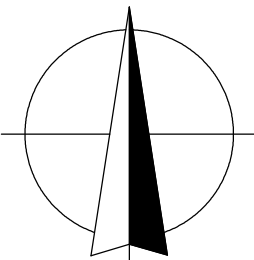

0,000 = FIX = VSTUP DO 1NP

TATO PD SLOUŽÍ VÝHRADNĚ JAKO PODKLAD PRO ZADÁNÍ INVESTORA, NESLOUŽÍ PRO PROVÁDĚNÍ STAVBY !!! DOKUMENTACE NESMÍ BÝT POUŽITA BEZ VĚDOMÍ AUTORA

<div><div>BL</div><div>ARCHITEKTI</div><div>Ing. arch. MARCELA KLOSTERMANNOVÁ</div><div>Nalžovy 77, 341 01 NALŽOVSKÉ HORY</div><div>IČ 099 50 761</div></div>	ZODPOVĚDNÝ PROJEKTANT: Ing. Lucie VÍDENSKÁ, Ph. D.		
	VEDOUCÍ PROJEKTANT, KONTROLOVAL: Ing. arch. Marcela KLOSTERMANNOVÁ		
	VYPRACOVAL: Ing. arch. Marcela KLOSTERMANNOVÁ		
NÁZEV AKCE: OBNOVA FASÁDY - VÁCLAVSKÁ 122, 339 01 KLATOVY			
MÍSTO STAVBY:	parcelní čísla: st. 688 Obec: Klatovy [555771], Kat. území: Klatovy [665797]	STUPEŇ PD:	ZD
INVESTOR:	Město Klatovy nám. Míru 62, 339 01 Klatovy	ČÍSLO ZAK.:	22-M-0205
		DATUM:	08/2022
ČÁST PD:	SITUAČNÍ VÝKRESY	MĚŘÍTKO:	1:250
NÁZEV VÝKRESU:	KOORDINAČNÍ SITUAČNÍ VÝKRES	Č. VÝKRESU:	C.2