




PROJEKTOVÁNÍ DOPRAVNÍCH STAVEB


PROJEKČNÍ KANCELÁŘ ING. ŠKUBALOVÁ
U Bachmače 29, 326 00 Plzeň
TEL. 377455842

Vedoucí projektant	Zodpovědný projektant	Vypracoval	Schválil	Projekční kancelář Ing. Škubalová U Bachmače 29, 326 00 Plzeň	
Ing. Škubalová	Ing. Škubalová	Procházková	Ing. Škubalová		
Kraj: Plzeňský		Kat.území: Klatovy		Datum	1/2024
Objednatel: Město Klatovy				Účel	PDPS
Akce: MOST KT08 U HLAVNÍ POŠTY V KLATOVECH Objekt: SO 201 Most KT08				Číslo zakázky	1418
				Měřítko	
				Registrace – IČO	13890450
Obsah: Charakteristické příčné řezy				Číslo přílohy 6	Číslo kopie


1 - km - 0.032³⁰ NAPOJENÍ NA STÁVAJÍCÍ STAV = ZÚ

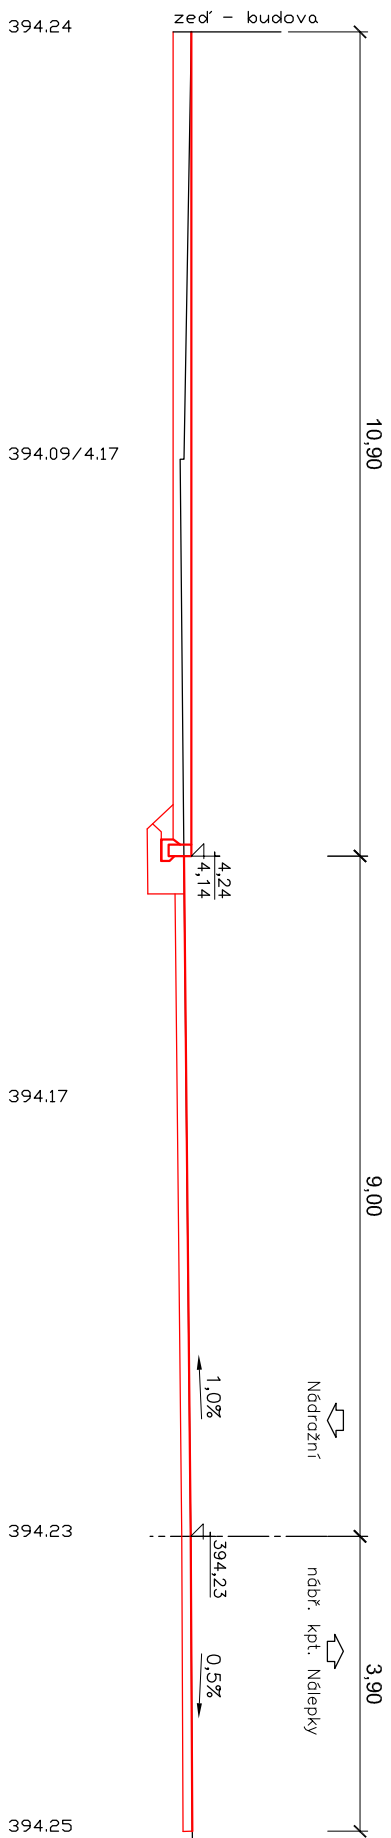


② - km - 0.029₂₀

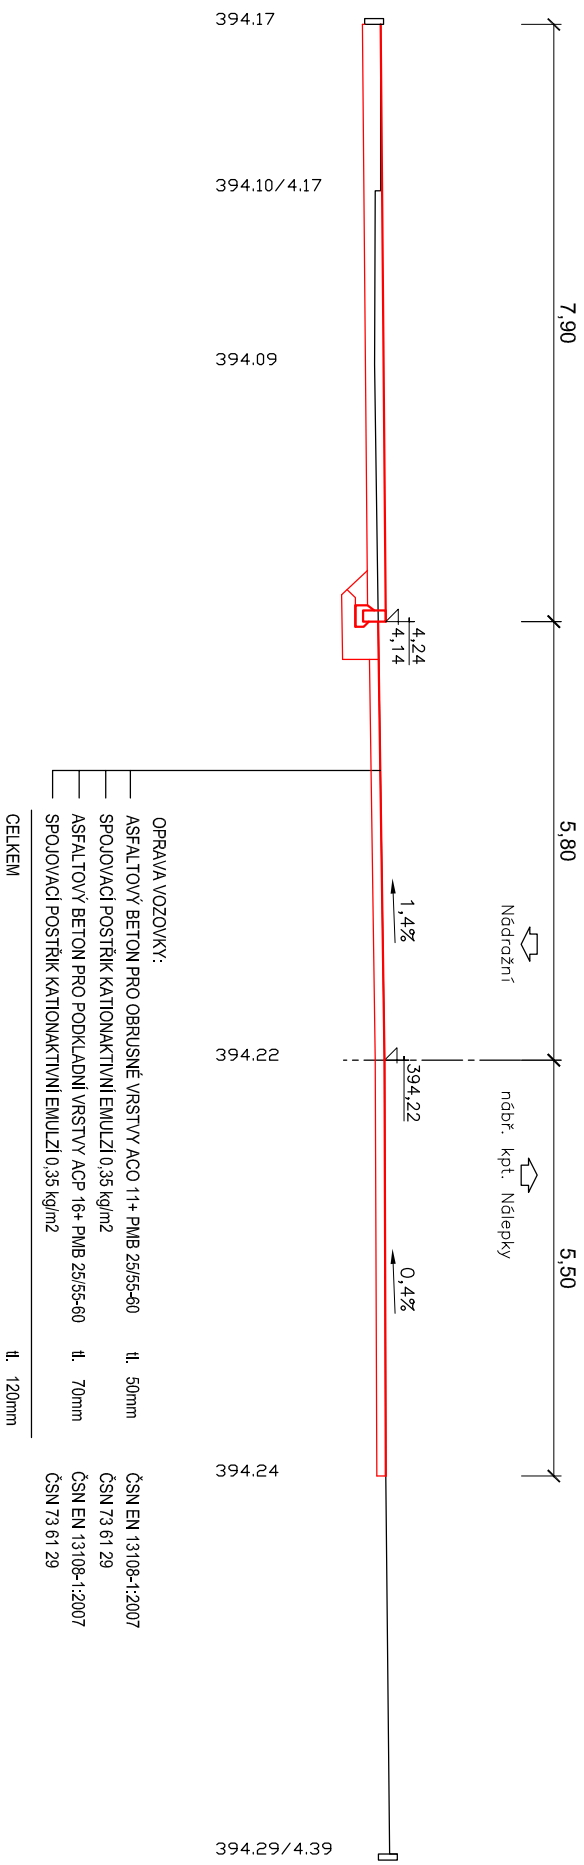


③ - km -0.020¹⁰

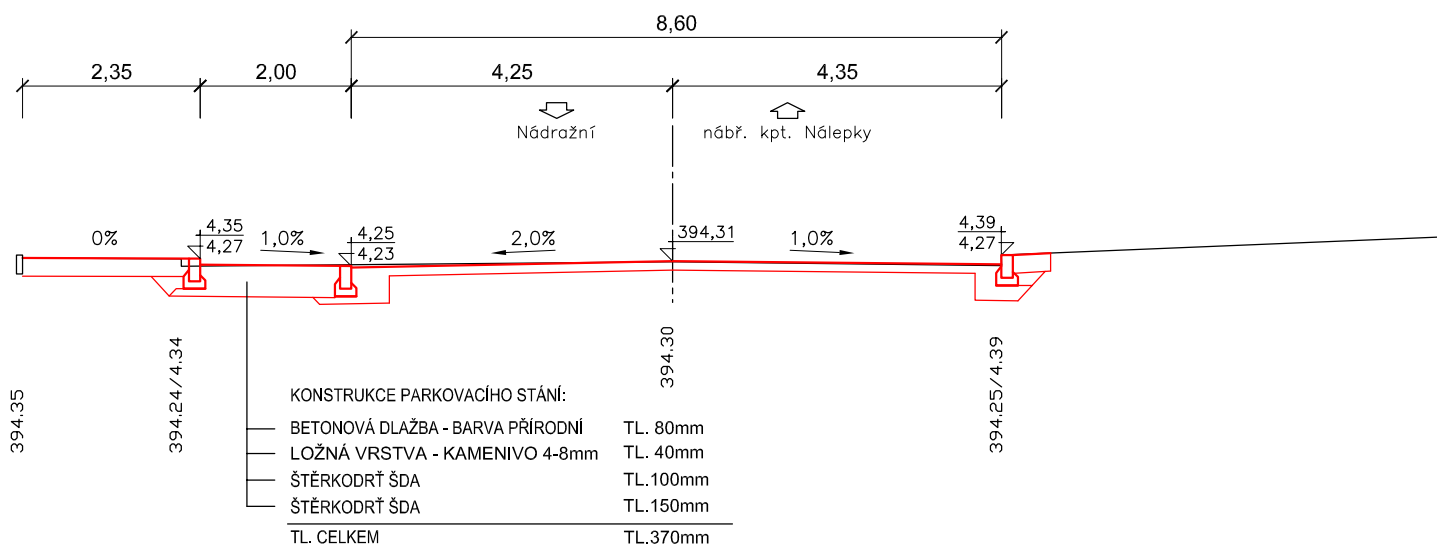


④ - km -0.010

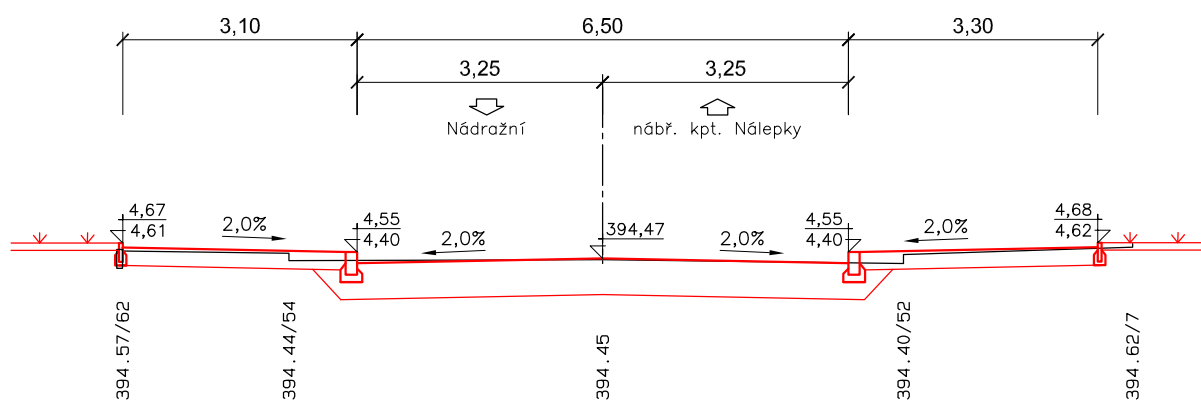


⑤ - km 0.000

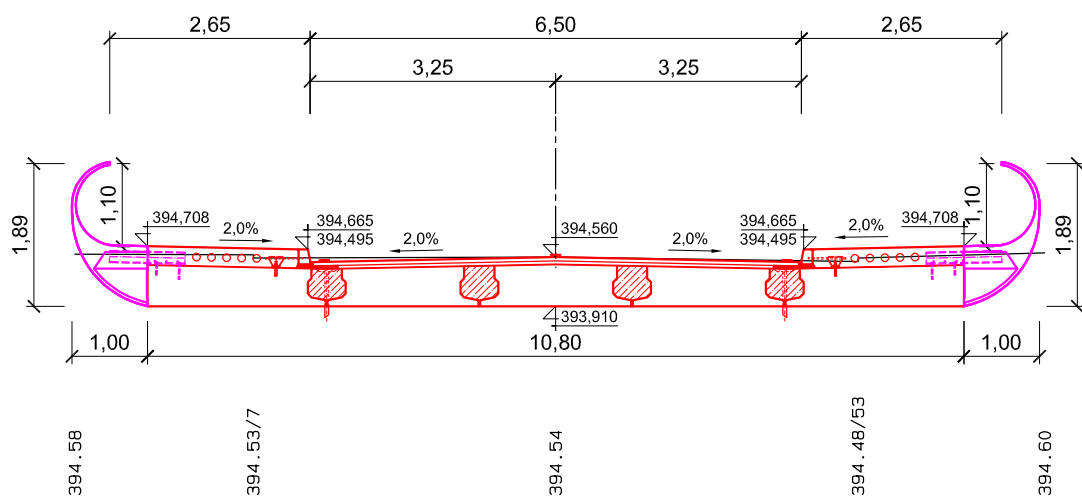

⑥ - km 0.010

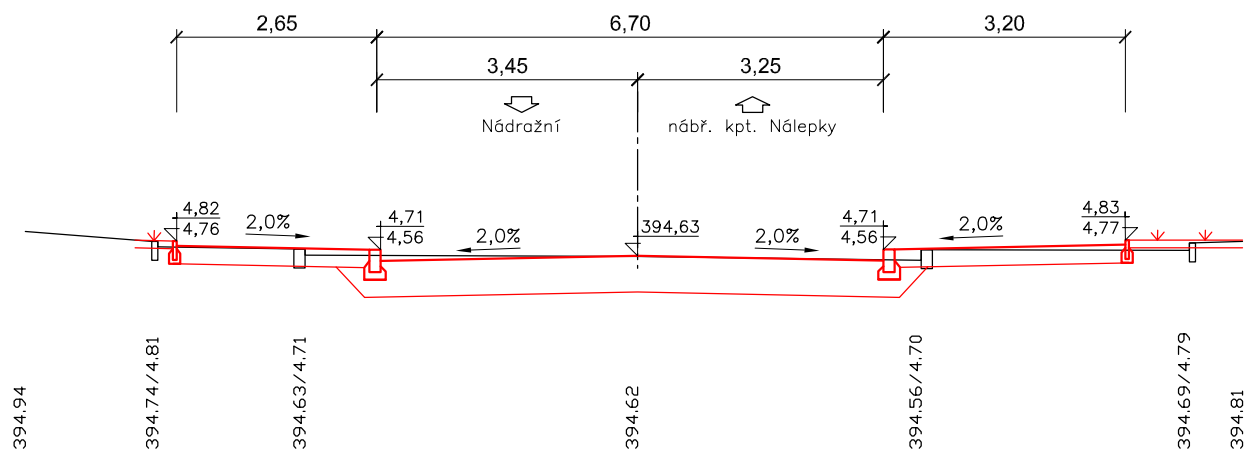

⑦ - km 0.020

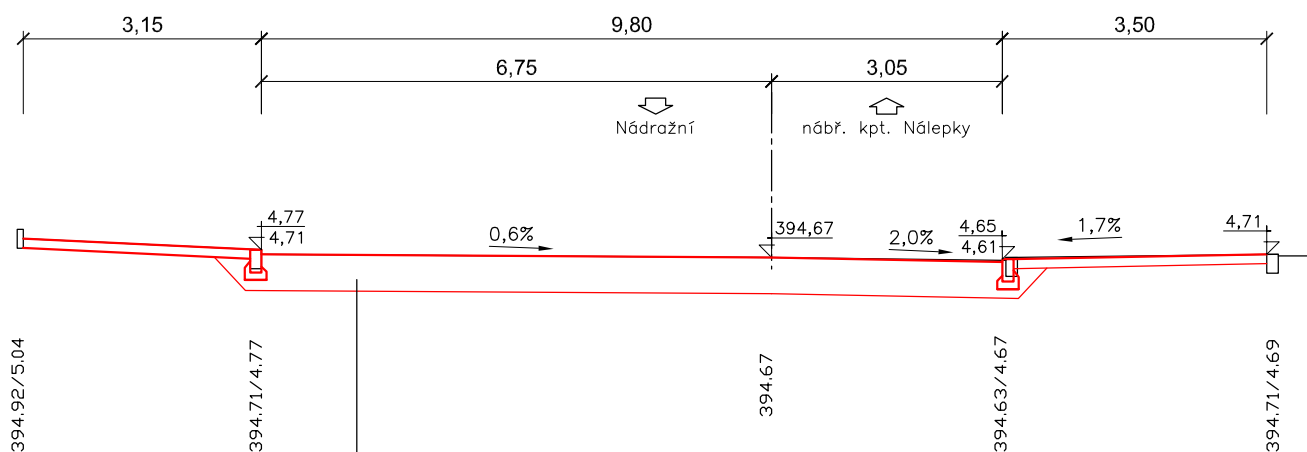

NOVÁ KONSTRUKCE VOZOVKY:

ASFALTOVÝ BETON PRO OBRUSNÉ VRSTVY ACO 11+ PMB 25/55-60	tl. 50mm	ČSN EN 13108-1:2007
SPOJOVACÍ POSTŘÍK KATIONAKTIVNÍ EMULZÍ 0,35 kg/m ²		ČSN 73 61 29
ASFALTOVÝ BETON PRO PODKLADNÍ VRSTVY ACP 16+ PMB 25/55-60	tl. 70mm	ČSN EN 13108-1:2007
KAMENIVO ZPEVNĚNÉ CEMENTEM SC C _{8/10}	tl. 130mm	ČSN EN 14227-1
ŠTĚRKODRŤ ŠDA	tl. 200mm	ČSN EN 13285
CELKEM	tl. 450mm	

⑧ - km 0.023⁸⁰ NAPOJENÍ NA STÁVAJÍCÍ STAV = KÚ

