




**PŘÍČNÝ ŘEZ 1:50**  
S POHLEDEM NA OPĚRY

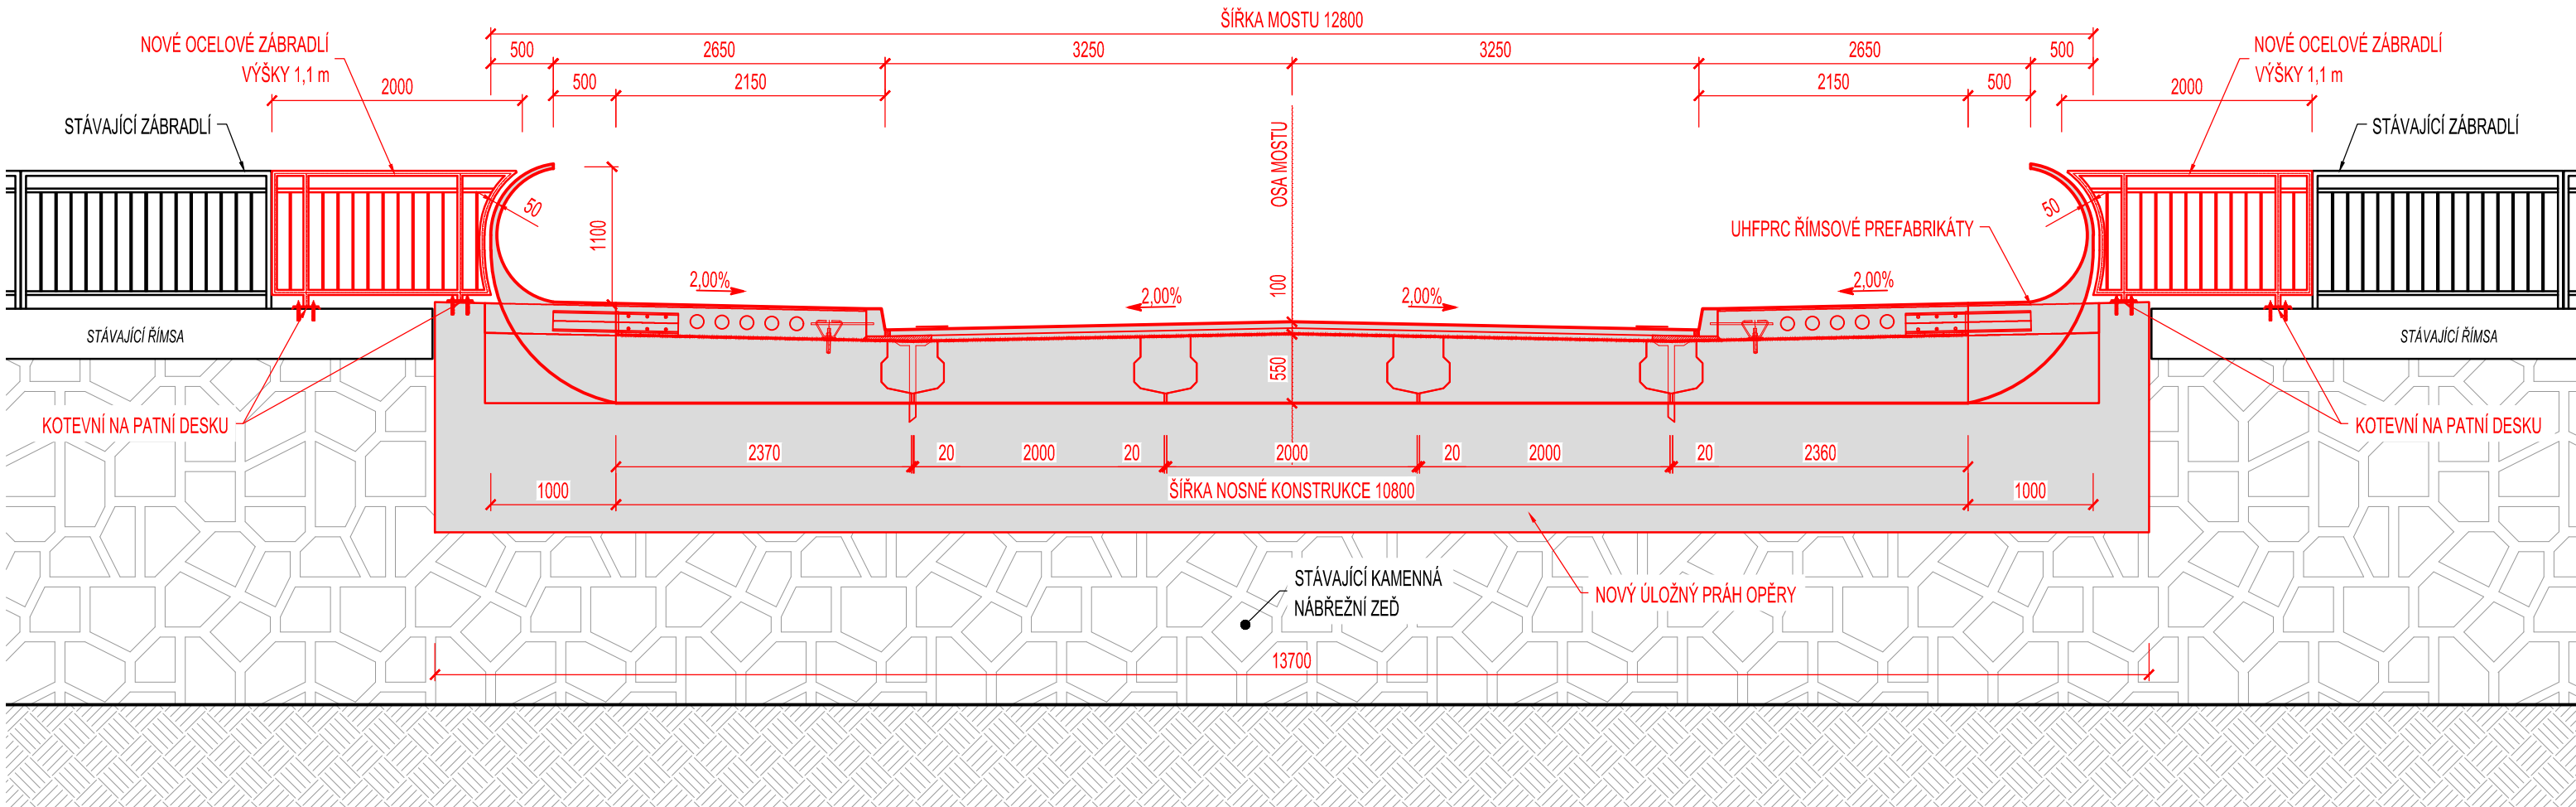

## PŘÍČNÝ ŘEZ 1:25

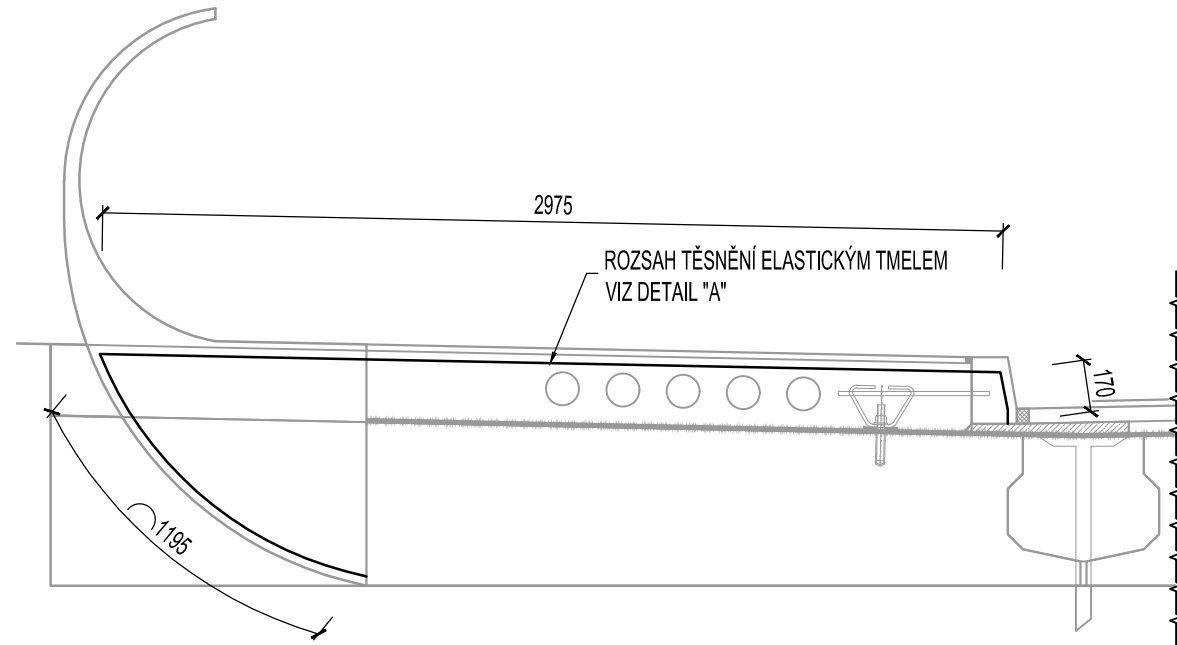

**DETAIL "A" 1:5**  
DILATAČNÍ SPÁRA ŘÍMSY

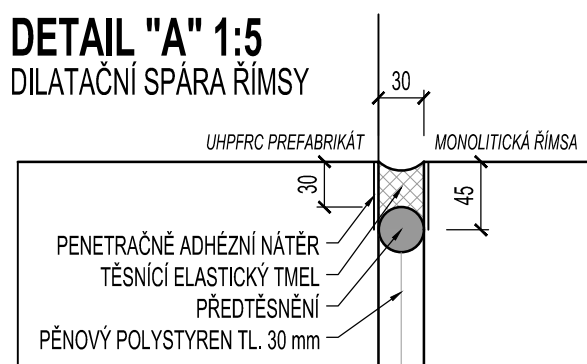

**POZNÁMKA:**

1. TATO ČÁST PROJEKTOVÉ DOKUMENTACE SE ZABÝVÁ ARCHITEKTONICKÝMI PRVKY MOSTU TVOŘENÝMI PREFABRIKOVANÝMI UHPFRC ŘÍMASI SE ZÁBRADLÍM, VČETNĚ JEJICH KOTVENÍ K NOSNÉ KONSTRUKCI.
2. PROJEKTOVÉ ŘEŠENÍ NOSNÉ KONSTRUKCE JE SOUČÁSTÍ JINÉ ČÁSTI PROJEKTOVÉ DOKUMENTACE.
3. NOVÉ INSTALOVANÉ OCELOVÉ ZÁBRADLÍ NA NÁBŘEŽNÍCH ZDECH MUSÍ BÝT UPRAVENO NA BOČNÍ PŘISAZENÍ K ZAKŘIVENÉMU UHPFRC PREFABRIKÁTU. TO ZNAMENÁ, ŽE PŘILÁHEJÍCÍ ČÁST TOHOTO ZÁBRADLÍ BUDE ZAKŘIVENA DLE VNĚJŠÍHO OBRYSU UHPFRC PREFABRIKÁTU S ODSAZENÍM 50 mm.
4. DILATAČNÍ SPÁRA BUDE PRAVEDENA DLE ZÁSAD UVEDENÝCH VE VL4 402.21.

Výškový systém : Bpv  
Souřadnicový systém: S-JTSK

|  |             |   |  |         |   |
|--|-------------|---|--|---------|---|
| Název akce:  |             |   |  |         |   |
| <div><div>MOST KT08 U HLAVNÍ POŠTY V KLATOVECH</div><div>Dokumentace pro výběr zhotovitele (DVZ)</div></div> |             |   |  |         |   |
| Stavebník:   |             | <div><div></div><div>Město Klatovy<br/>náměstí Míru 62<br/>339 01 Klatovy</div></div>  |  |         |   |
| Projektant:  |             | <div><div><div>BridgeStructures</div><div></div></div><div>Bridge Structures s.r.o.<br/>Havlovská 1276/19<br/>160 00 Praha 6 - Dejvice</div></div> |  |         |   |
| Stupeň   | DVZ         | Hlavní inženýr projektu   | Ing.arch. MgA. Petr Tej,<br>Ph.D. et Ph.D. | Podpis: |  |
| Datum  | 01/2024     | Odpovědný projektant  | Ing. Mourek, Ph.D.                         | Podpis: |  |
| Měřítko  | 1:50, 25 ,5 | Vypracoval  | Ing. Mourek, Ph.D.                         | Podpis: |  |
| Formát   | 630x297     | Technická kontrola  | Ing. arch. Tej, Ph.D et Ph.D.              | Podpis: |  |
| Verze  | 0           |   |  |         |   |
| Paré:  | SO 201      | Most KT08 - Architektonické prvky mostu - UHPFRC římsy  |  |         |   |
|  | Příloha:    | Název přílohy:  |  |         |   |
|  | D.1.2.      | PŘÍČNÝ ŘEZ MOSTEM S POHLEDEM NA OPĚRY   |  |         |   |
|  | 04          |   |  |         |   |