PODÉLNÝ ŘEZ MOSTEM 1:50

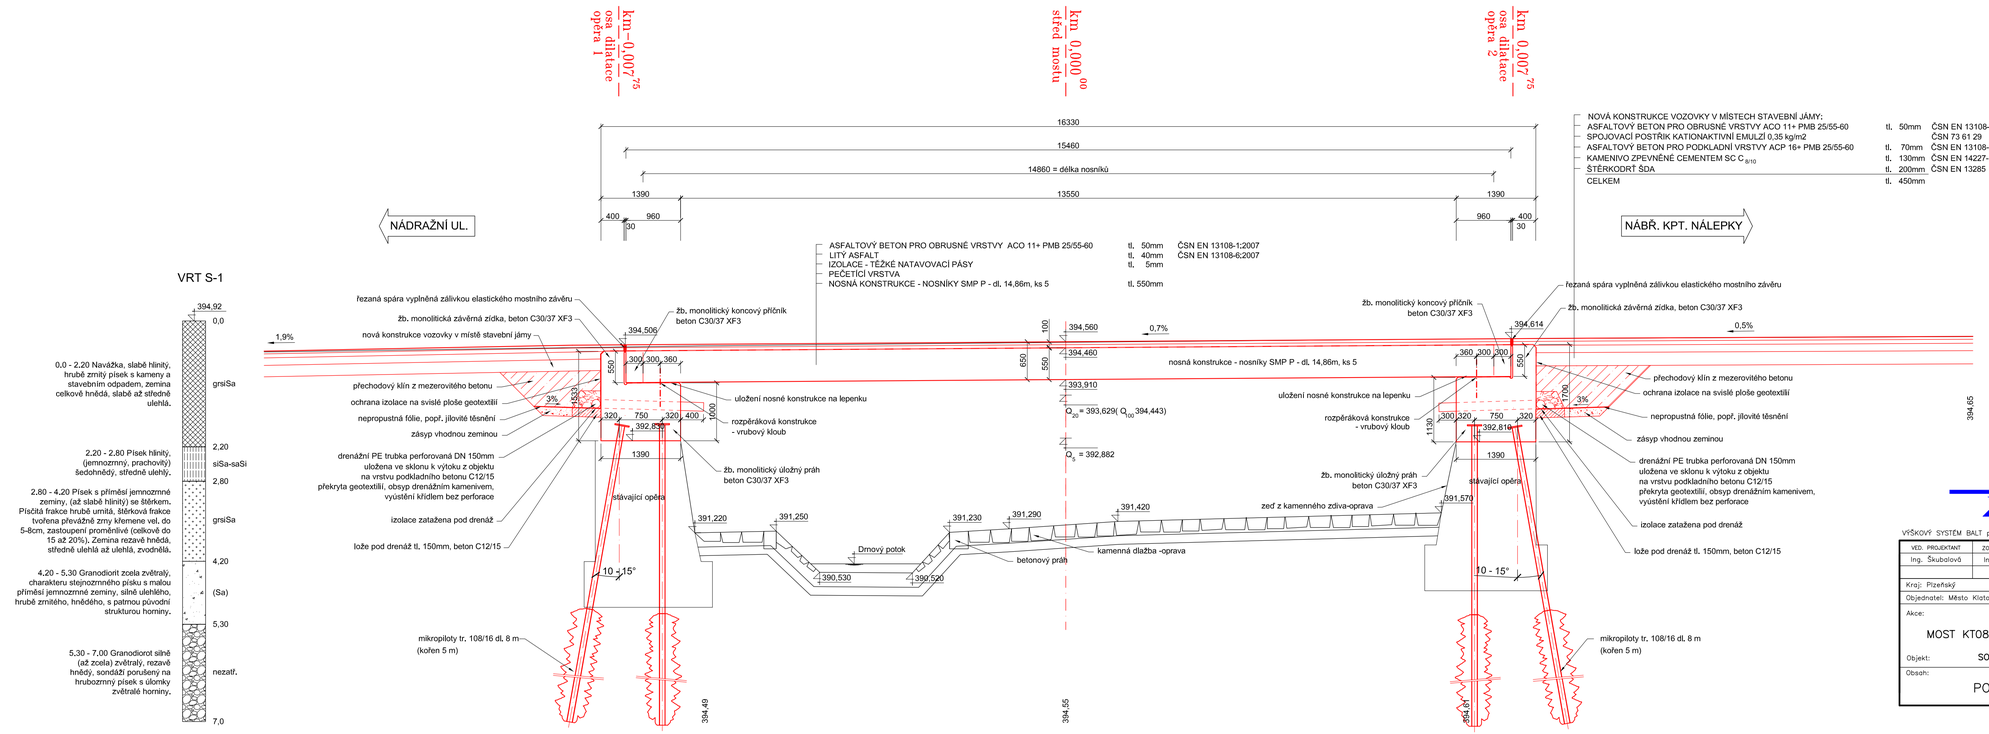

PROJEKTOVÁNÍ DOPRAVNÍCH STAVEB
Projekční kancelář Ing. Škubalová
U Bachmače 29, 326 00 PLZEŇ
tel. 377 455 842

VÝŠKOVÝ SYSTÉM BALT p.v. SOUŘADNICOVÝ SYSTÉM S-JTSK

VED. PROJEKTANT	ZODP. PROJEKTANT	VYPRACOVAL	SCHválil	
Ing. Škubalová	Ing. Škubalová	Ing.Bortlíková	Ing. Škubalová	Projekční kancelář Ing. Škubalová U Bachmače 29, 326 00 PLZEŇ tel. 377 455 842
		Procházková		
Kraj: Plzeňský		Kat. území: Klatovy		
Objednatel: Město Klatovy			FORMÁT	
Akce: MOST KT08 U HLAVNÍ POŠTY V KLATOVECH			DATUM	2/2024
			ÚČEL	PDPS
			ČÍS. ZAKÁZKY	1418
			MĚŘÍTKO	1:50
Objekt: SO 201 – MOST KT08				
Obsah: PODÉLNÝ ŘEZ MOSTEM			ČÍS. VÝKRESU 3	ČÍS. KOPIE