



PROJEKTOVÁNÍ DOPRAVNÍCH STAVEB



PROJEKČNÍ KANCELÁŘ ING. ŠKUBALOVÁ
U Bachmače 29, 326 00 Plzeň
TEL. 377455842

Vedoucí projektant	Zodpovědný projektant	Vypracoval	Schválil	Projekční kancelář Ing. Škubalová U Bachmače 29, 326 00 Plzeň	
Ing. Škubalová	Ing. Škubalová	Ing. Škubalová	Ing. Škubalová		
Kraj: Plzeňský		Kat.území: Klatovy		Datum	1/2024
Objednatel: Město Klatovy				Účel	PDPS
AKCE: MOST KT08 U HLAVNÍ POŠTY V KLATOVECH				Číslo zakázky	1418
				Měřítko	
				Registrace – IČO	13890450
Obsah: Záborový elaborát				Číslo přílohy E1	Číslo kopie

ZÁBORY POZEMKŮ-technická zpráva

Předmětem stavby je rekonstrukce mostu přes Drnový potok v Nádražní ul. v Klatovech a úprava chodníků v předmostí s navázáním na stávající chodníky. Součástí stavebního objektu SO 201 – Most přes Drnový potok je rekonstrukce mostního objektu s novou nosnou konstrukcí.

Realizace stavby vyžaduje dočasné zábory pozemků. Zábory pozemků jsou vyčísleny v příložené tabulce záborů a vykresleny v situaci v měřítku 1:250.

Dočasné zábory mají délku trvání do 1 roku, týkají se pozemků, na kterých se stavba provádí a manipulačních ploch.

Výchozím podkladem pro zpracování záborového elaborátu byly katastrální mapy a informace o parcelách z KN.

Přesné určení výměr zabíraných pozemků bude součástí geometrického plánu, který bude proveden po skončení stavby.

V Plzni 1/2024

Ing. Bartošková

2. ZÁBOR POZEMKŮ DOTČENÝCH STAVBOU

Akce: **Most KT08 u Hlavní pošty v Klatovech**
 Katastrální území: **Klatovy (665797)**

Číslo LV	Jméno (název) a adresa	Rodné číslo IČO	Podíl	Zábor číslo	Parcela		Výměra KN m ²	Využití pozemku	Druh pozemku	Zabírá se celkem	
					KN	ZE				Trvale	Dočasně
10001	Město Klatovy, nám. Míru 62, Klatovy I, 33901 Klatovy				4045/1		802	ostatní komunikace	ostatní plocha		107
10001	Město Klatovy, nám. Míru 62, Klatovy I, 33901 Klatovy				3408/3		1 316	ostatní komunikace	ostatní plocha		86
10001	Město Klatovy, nám. Míru 62, Klatovy I, 33901 Klatovy				3408/1		12 451	silnice	ostatní plocha		105
10001	Město Klatovy, nám. Míru 62, Klatovy I, 33901 Klatovy				3407/9		1 678	ostatní komunikace	ostatní plocha		85
10001	Město Klatovy, nám. Míru 62, Klatovy I, 33901 Klatovy				3407/3		2 766	ostatní komunikace	ostatní plocha		188
10001	Město Klatovy, nám. Míru 62, Klatovy I, 33901 Klatovy				3407/2		2 268	ostatní komunikace	ostatní plocha		37
10001	Město Klatovy, nám. Míru 62, Klatovy I, 33901 Klatovy				4044		273	ostatní komunikace	ostatní plocha		253
10001	Město Klatovy, nám. Míru 62, Klatovy I, 33901 Klatovy				3407/6		1 019	ostatní komunikace	ostatní plocha		10
2514	Česká republika Povodí Vltavy, státní podnik, Holečkova 106/8, Smíchov, 15000 Praha 5				3700/19		13 457	neplodná půda	ostatní plocha		208
2514	Česká republika Povodí Vltavy, státní podnik, Holečkova 106/8, Smíchov, 15000 Praha 5				3700/2		17 917	koryto vodního toku přirozené nebo upravené	vodní plocha		79
2514	Česká republika Povodí Vltavy, státní podnik, Holečkova 106/8, Smíchov, 15000 Praha 5				3700/20		12 128	neplodná půda	ostatní plocha		52

TRVALÝ ZÁBOR CELKEM

0

DOČASNÝ ZÁBOR CELKEM


1210

3. SEZNAM SOUSEDNÍCH POZEMKŮ

Akce: **Most KT08 u Hlavní pošty v Klatovech**

Katastrální území: Klatovy (665797)


Číslo LV	Jméno (název) a adresa	Parcela		Výměra KN m ²
		KN	ZE	
10001	Město Klatovy, nám. Míru 62, Klatovy I, 33901 Klatovy	3408/2		1469
7214	Pošumavský Automotoklub, Dobrovského 154, Klatovy II, 33901 Klatovy	st.276/1		200
10001	Město Klatovy, nám. Míru 62, Klatovy I, 33901 Klatovy	3408/1		12451
4739	PK, SÚS PK, Škroupova 1760/18, Jižní Předměstí, 30100 Plzeň	3408/6		9
10001	Město Klatovy, nám. Míru 62, Klatovy I, 33901 Klatovy	3700/5		37
5951	ČR Česká pošta, s.p., Politických vězňů 909/4, nové Město, 11000 Praha 1	st.215		1314
10001	Město Klatovy, nám. Míru 62, Klatovy I, 33901 Klatovy	3407/11		5807
10001	Město Klatovy, nám. Míru 62, Klatovy I, 33901 Klatovy	6724		124

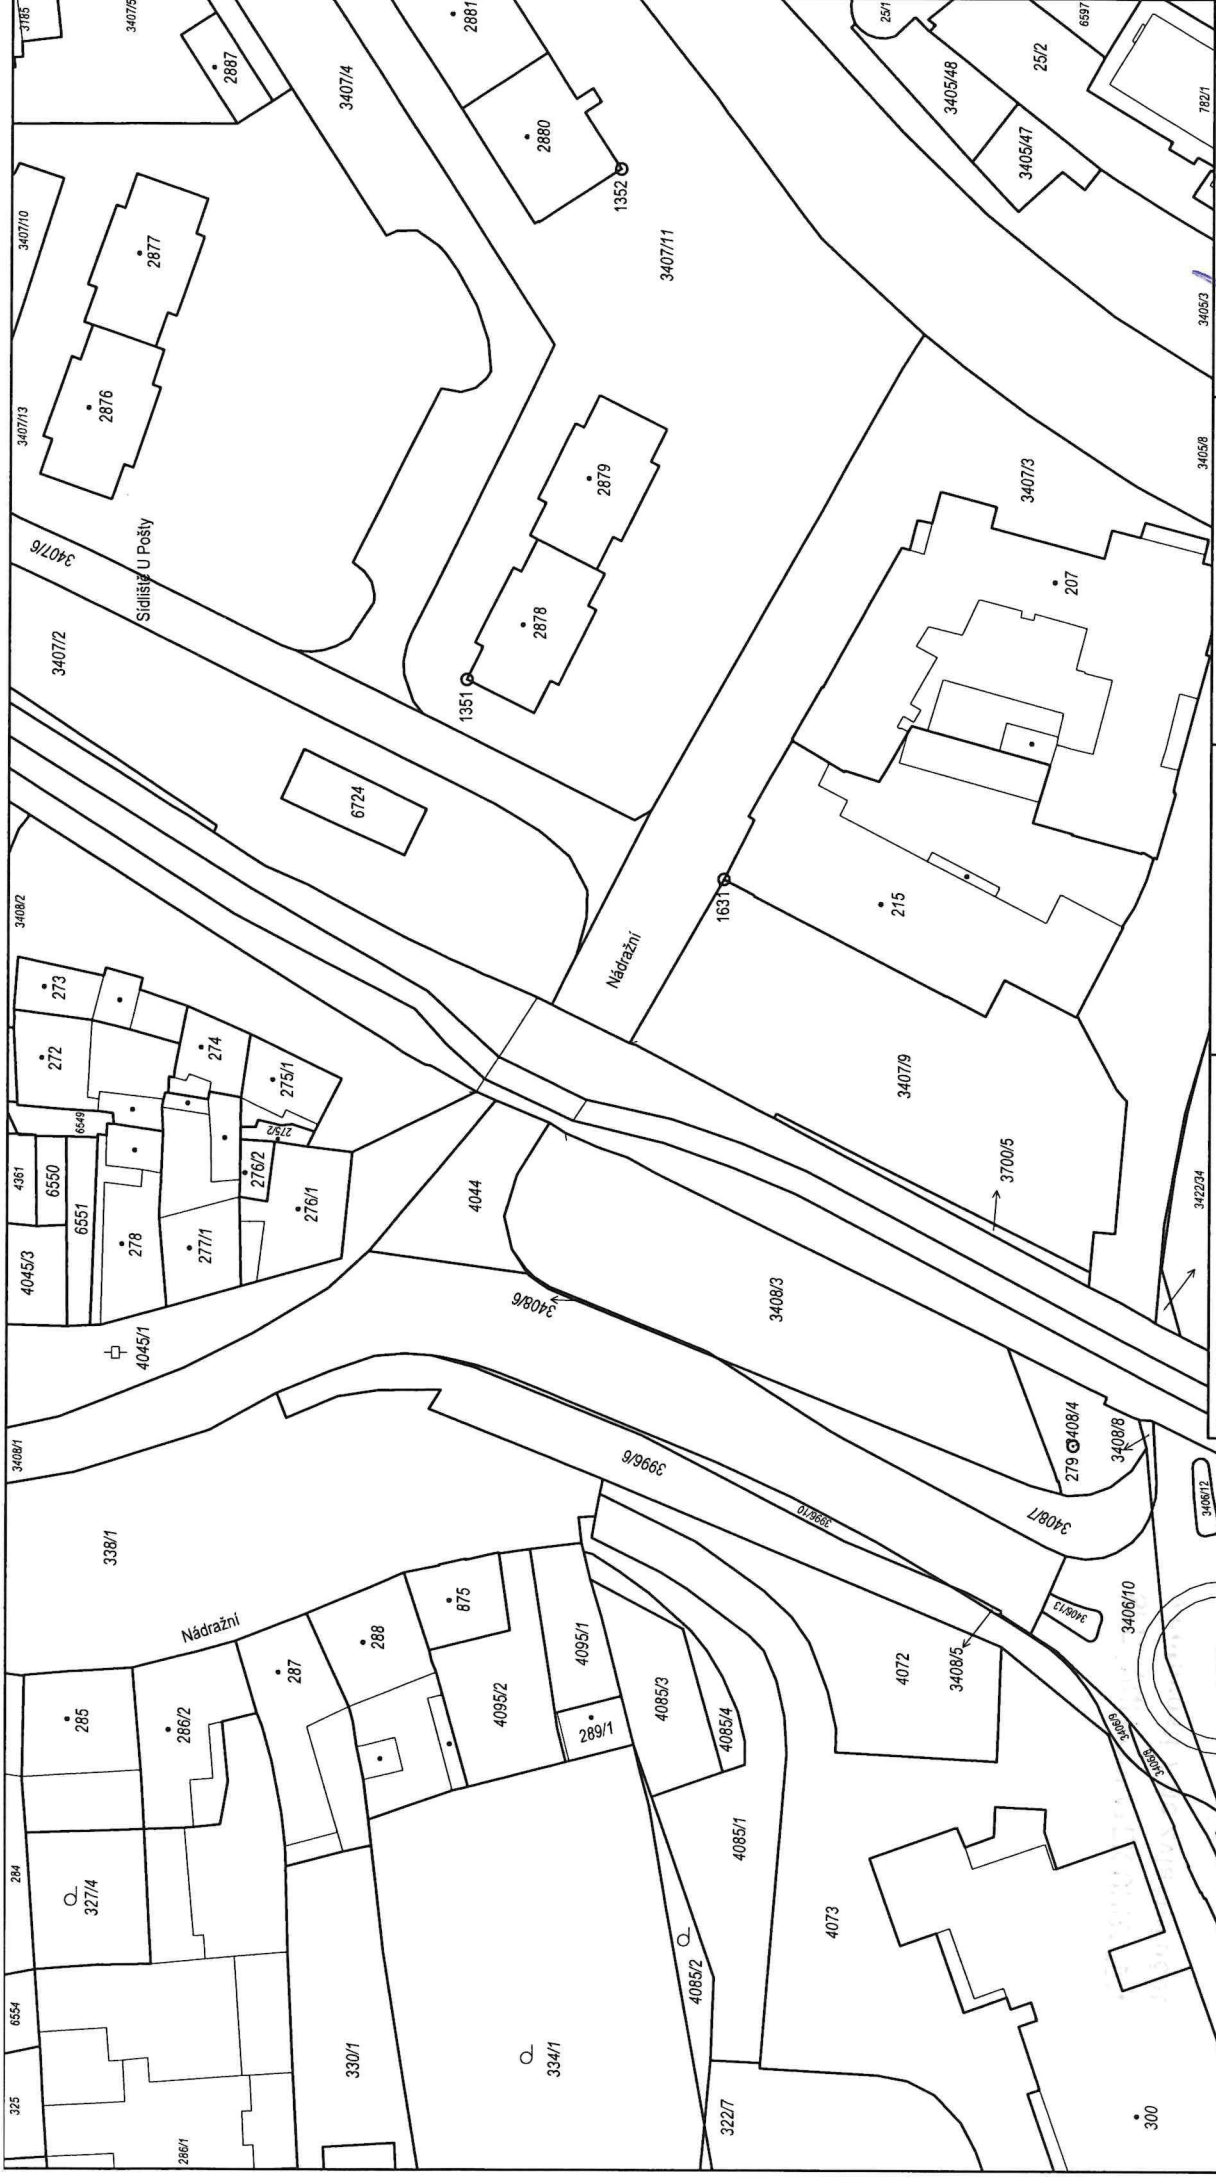

Podpis *[Signature]* **PU-4821/2022-406**

Číslo **PU-4821/2022-406**

Razítko



Katastrální úřad pro Píseňský kraj Katastrální pracoviště Klatovy		Obec Klatovy
Kat. území Klatovy	Mapový list č. KLATOVY 3-3/31	Měřítko platné pro rám 287 x 200 mm 1 : 1000
KOPIE KATASTRÁLNÍ MAPY		
Stav k 18.05.2022 09:26:01	Vyhotovil Srbová Renáta	Dne 18.05.2022 09:26:34