




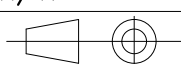
ŘEZ B-B

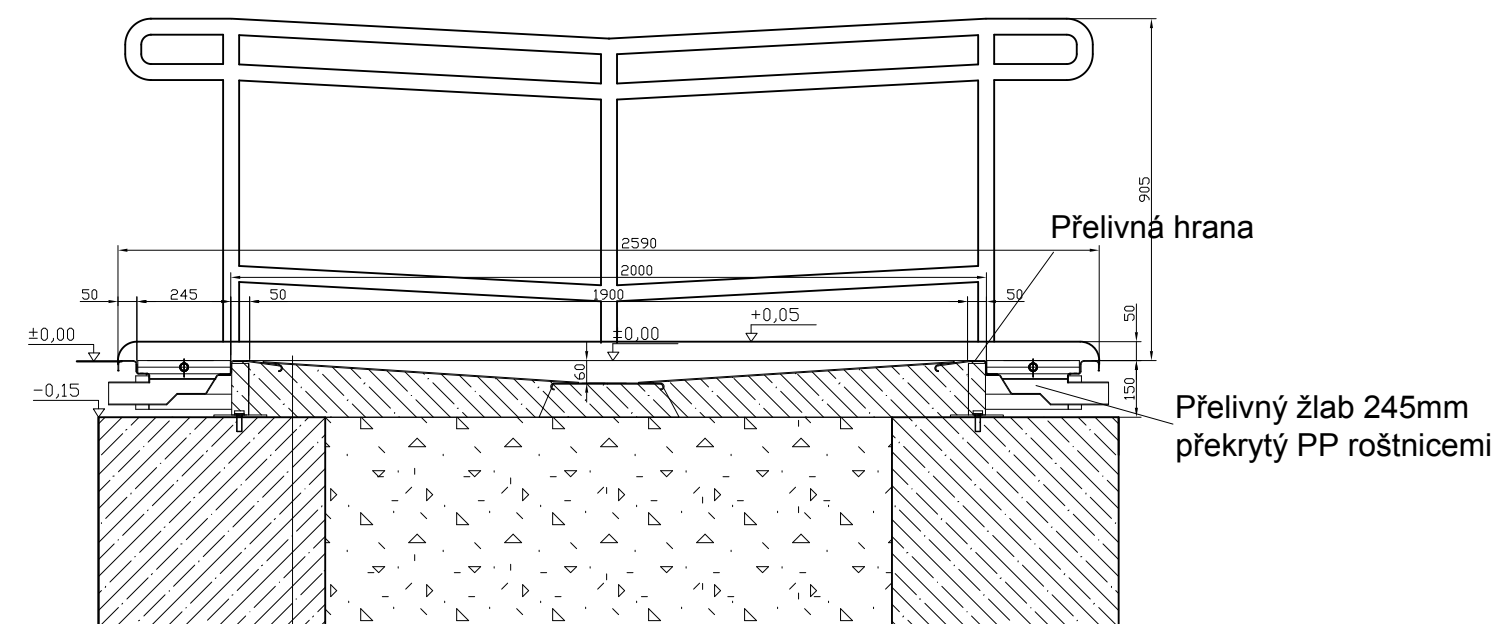

- Nerezový plech tl.2,5mm
- Dobetonávka (dodávka stavby)
- Stávající podkladový beton

ŘEZ A-A

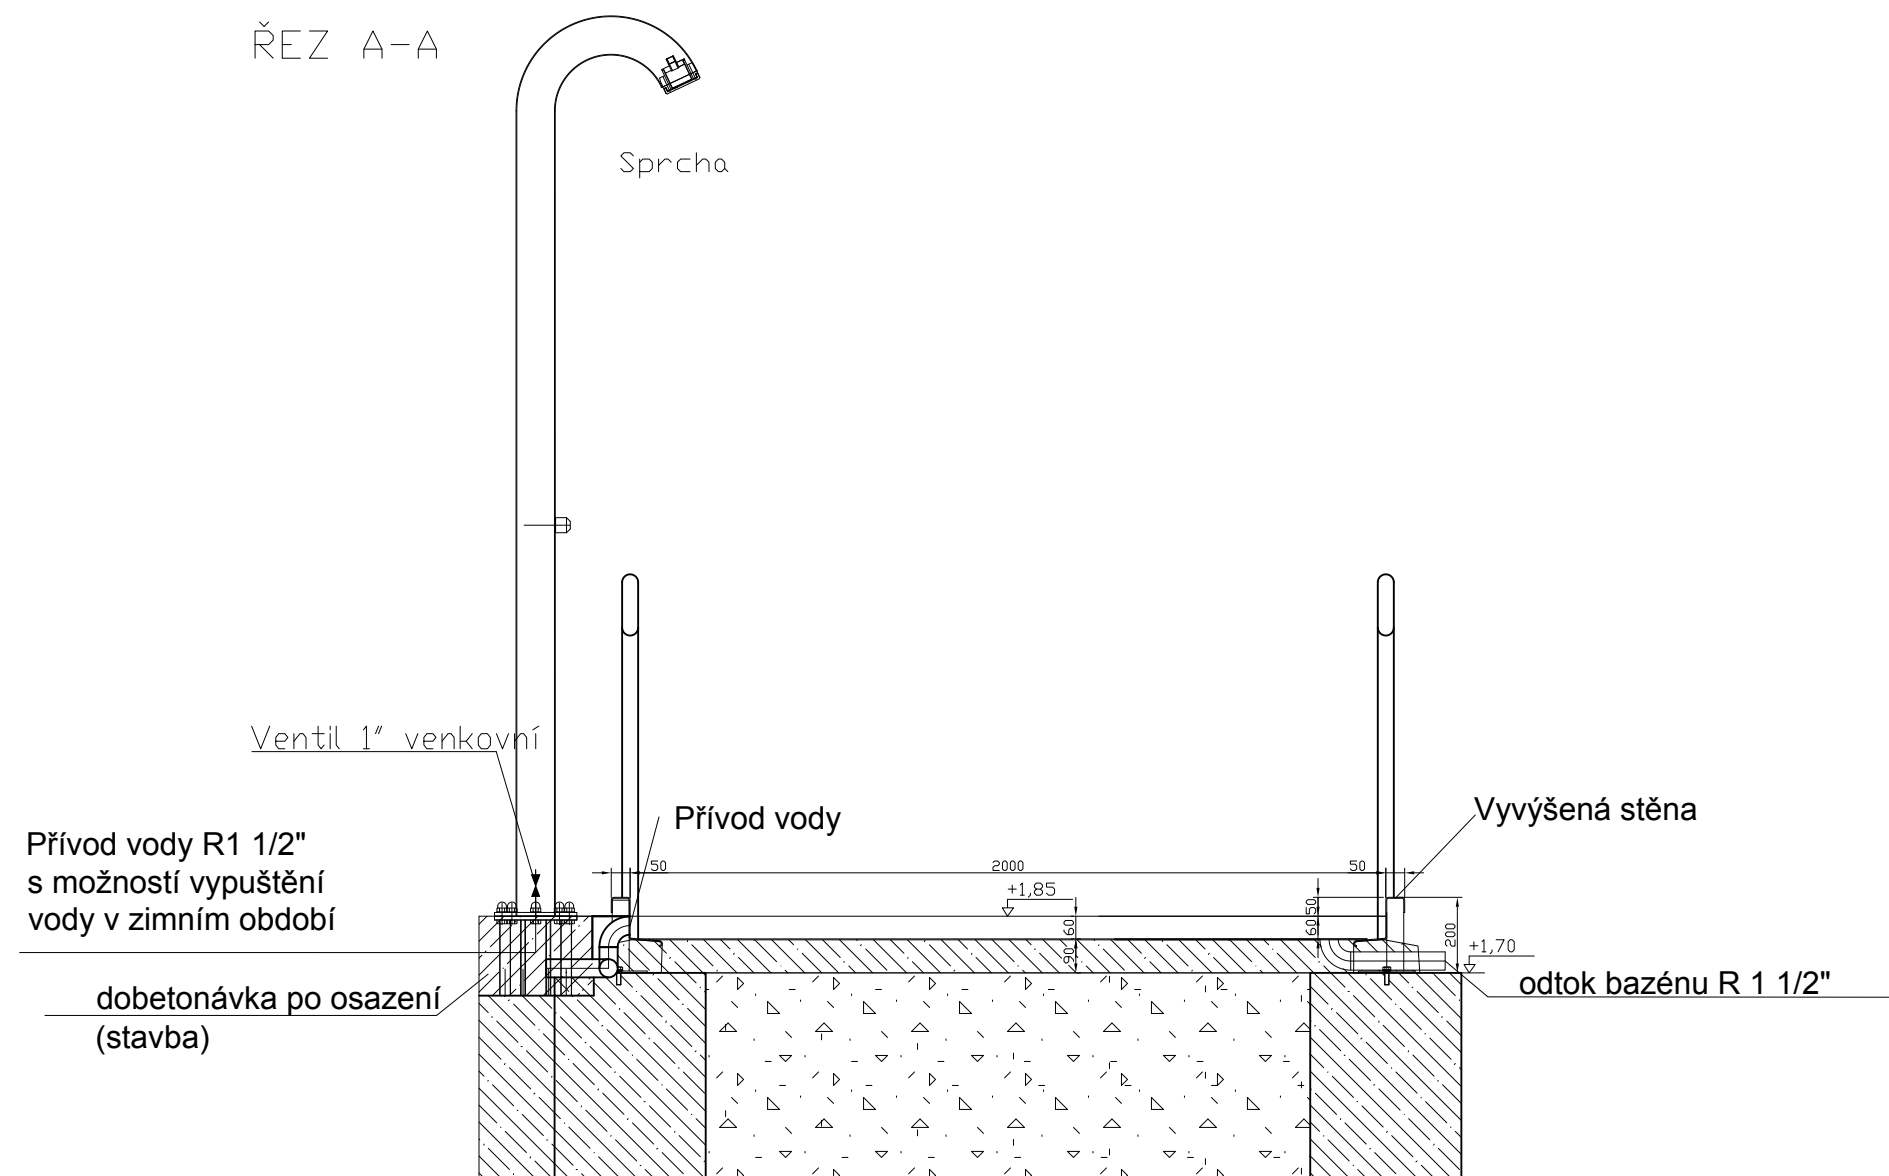

Vedoucí projektu	Zodpovědná osoba	Kreslil	Schválil	 akvahelp Akvahelp Metal spol. s r.o. Sídlo: Pobřežní 249/46, Praha 6 Provozovna: Oldřichovice 789, Třinec Tel./fax: 558 348 700	
Samiec T.	Novák M.	Ing. K. Stańczewska	Ing. Malyrz		
Investor	Město Klatovy, nám. Míru 62, 339 01 Klatovy			Datum	2019
Místo stavby	KLATOVY			Účel dokumentace	PD
Stavba	AREÁL MĚSTSKÝCH LÁZNÍ - OBJEKT OBČERSTVENÍ U PLAVECKÉHO BAZÉNU, ZÁZEMÍ A WC POD TERASOU VELKÉHO BAZÉNU, NOVÁ PŘEPADOVÁ JÍMKA S NAPOJENÍM NA NOVOU TECHNOLOGII PLAVECKÉHO BAZÉNU			Číslo zakázky	
				Číslo kopie/revize	1./1.
				Typ promítání ISO-E	
				Formát	A2
Název	S003 – nerezové broditko – D10			Číslo výkresu	3.3