


KRAJ:	PLZEŇSKÝ
KATASTRÁLNÍ ÚZEMÍ:	KLATOVY
DRUH POVRCHU ÚZEMÍ:	STÁVAJÍCÍ KOMUNIKACE

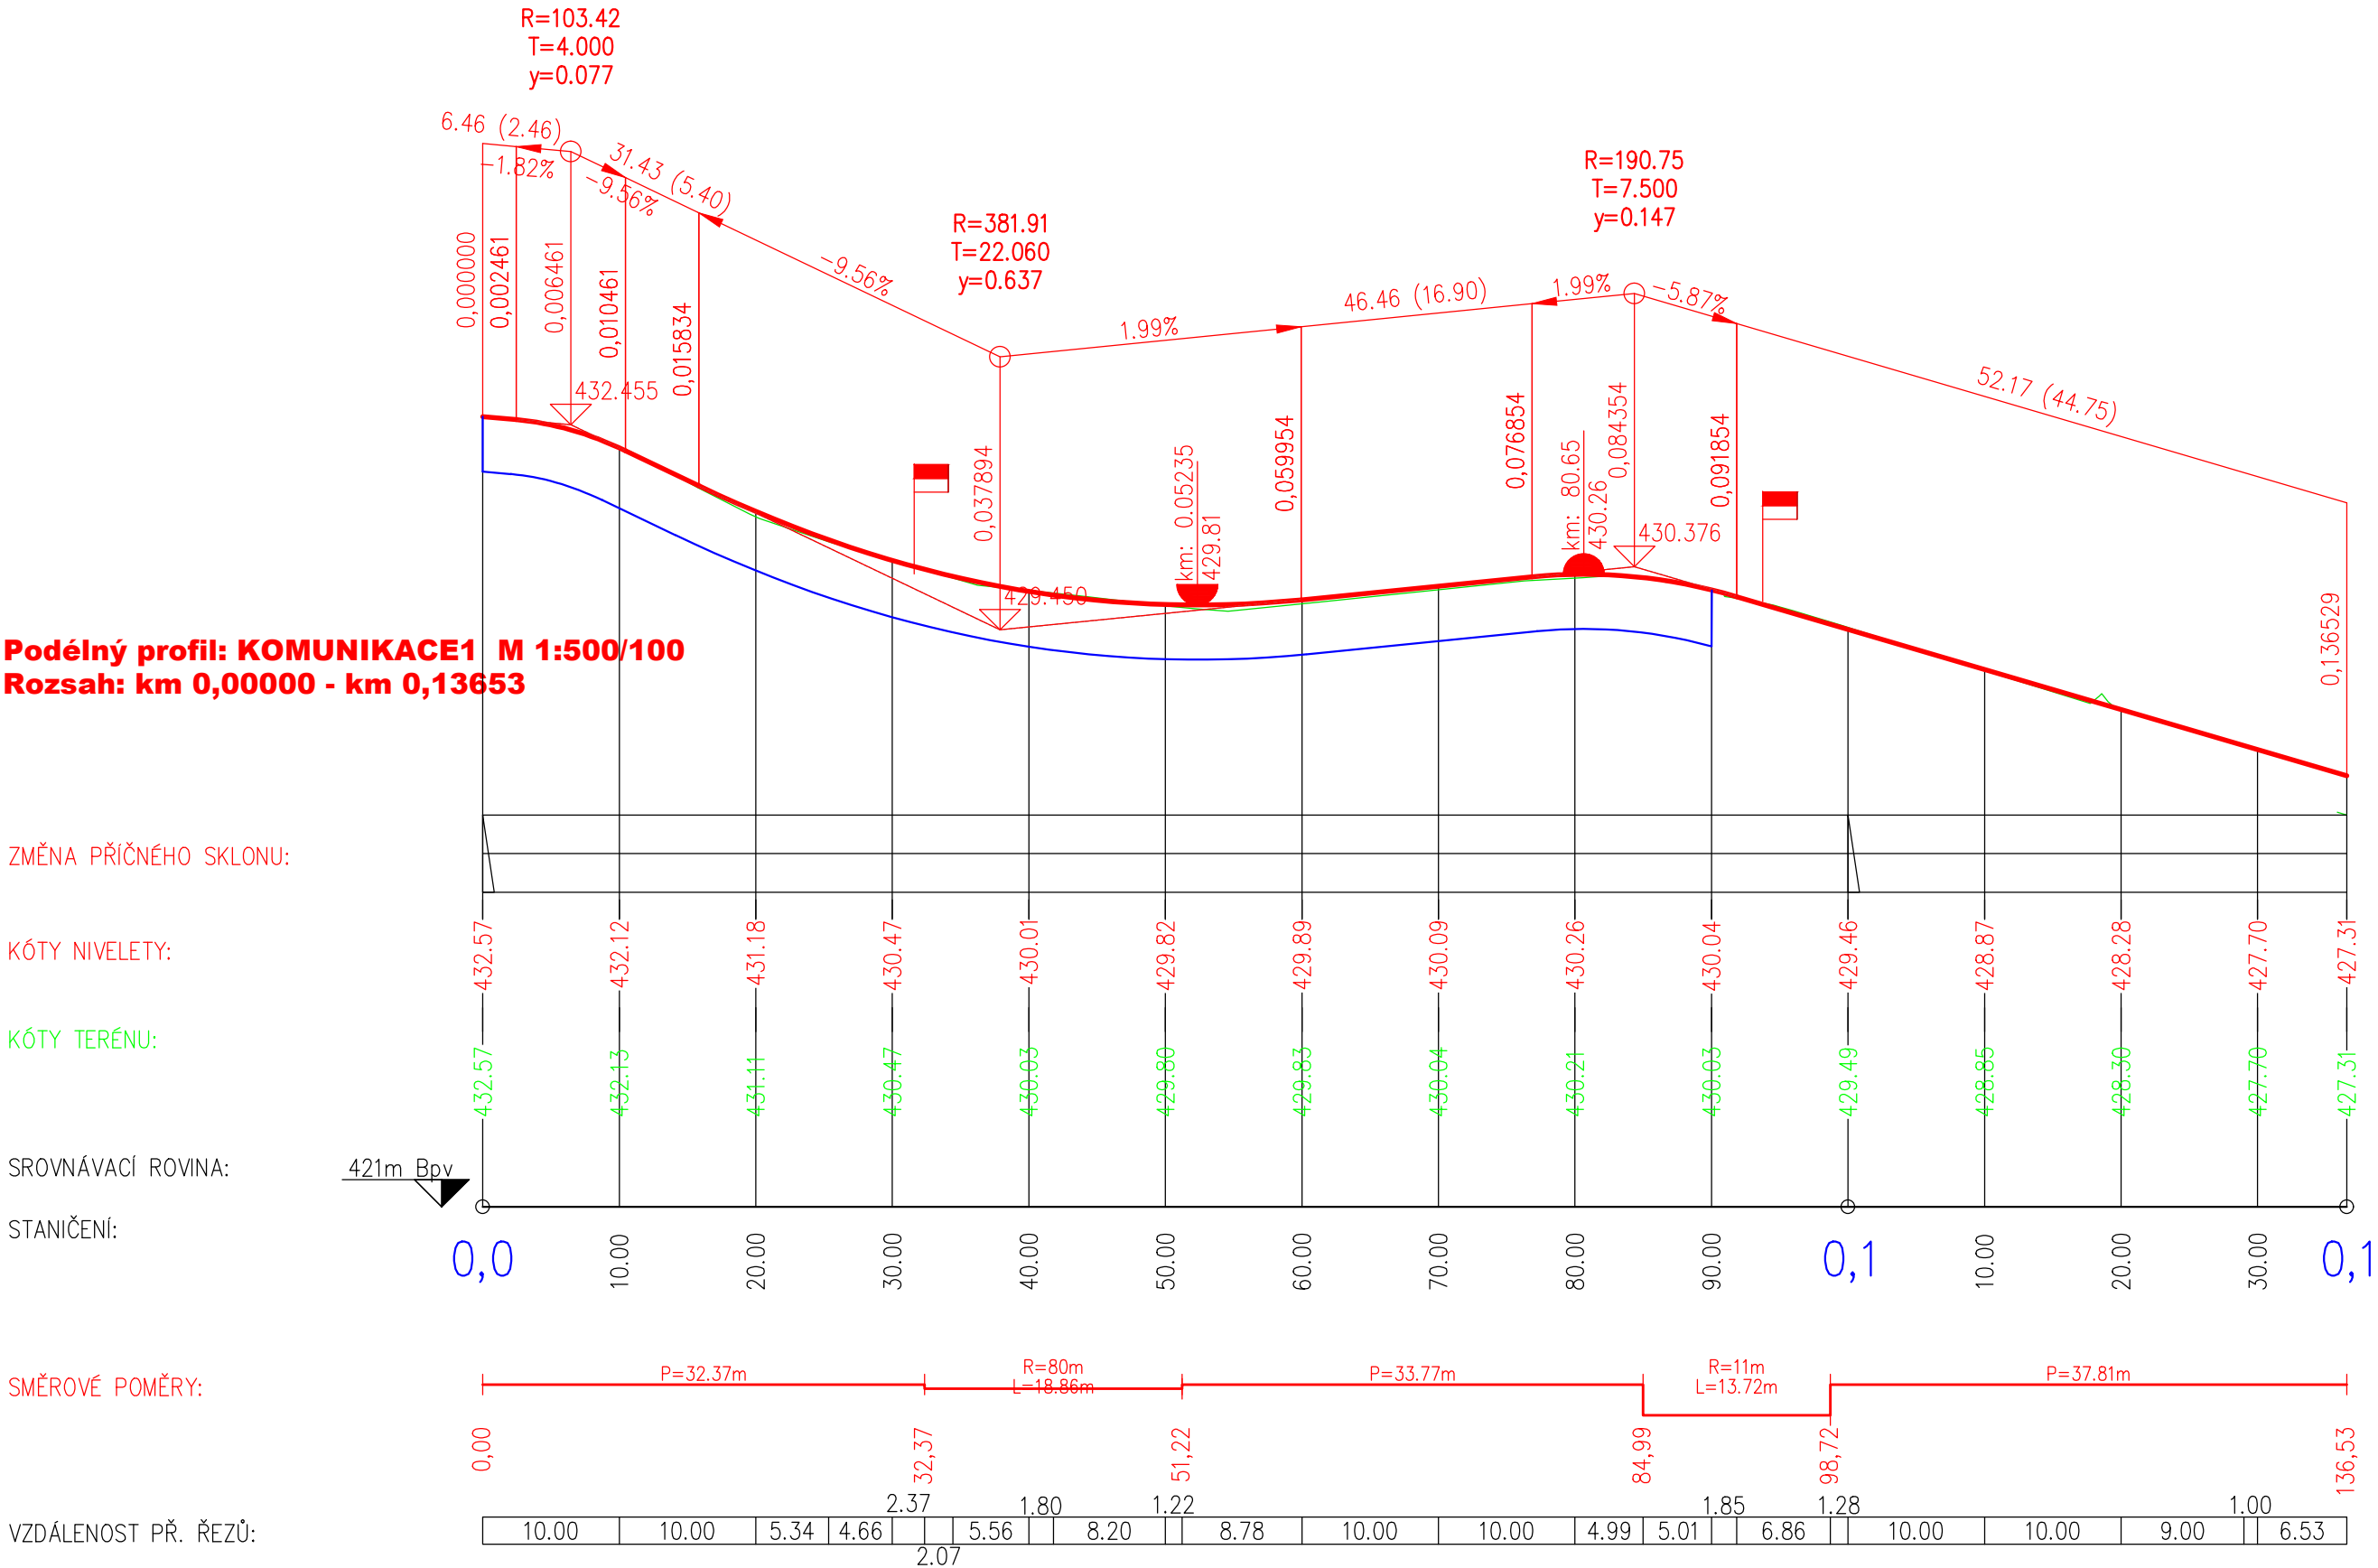

VED. PROJEKTANT	ZODP. PROJEKTANT	VYPRACOVAL	KRESLIL	<div><b>MACÁN PROJEKCE DS s.r.o.</b> K PILE 339/II, KLATOVY 339 01 tel. 376 315 118 projekcds@projekcds.cz</div>			
KAREL MACÁN	KAREL MACÁN	KAREL MACÁN	KAREL MACÁN				
KRAJ	PLZEŇSKÝ	KAT.ÚZEMÍ		KLATOVY			
OBJEDNATEL	MĚSTO KLATOVY, NÁMĚSTÍ MÍRU 62, KLATOVY 33901						
AKCE  <div>KLATOVY KARAFIÁTOVÁ ULICE</div>							
						FORMÁT	A4
						DATUM	V/2019
						ÚČEL	DSP + PDPS
						ČÍS.ZAKÁZKY	2119