


CHODNÍK

VOZOVKA

CHODNÍK

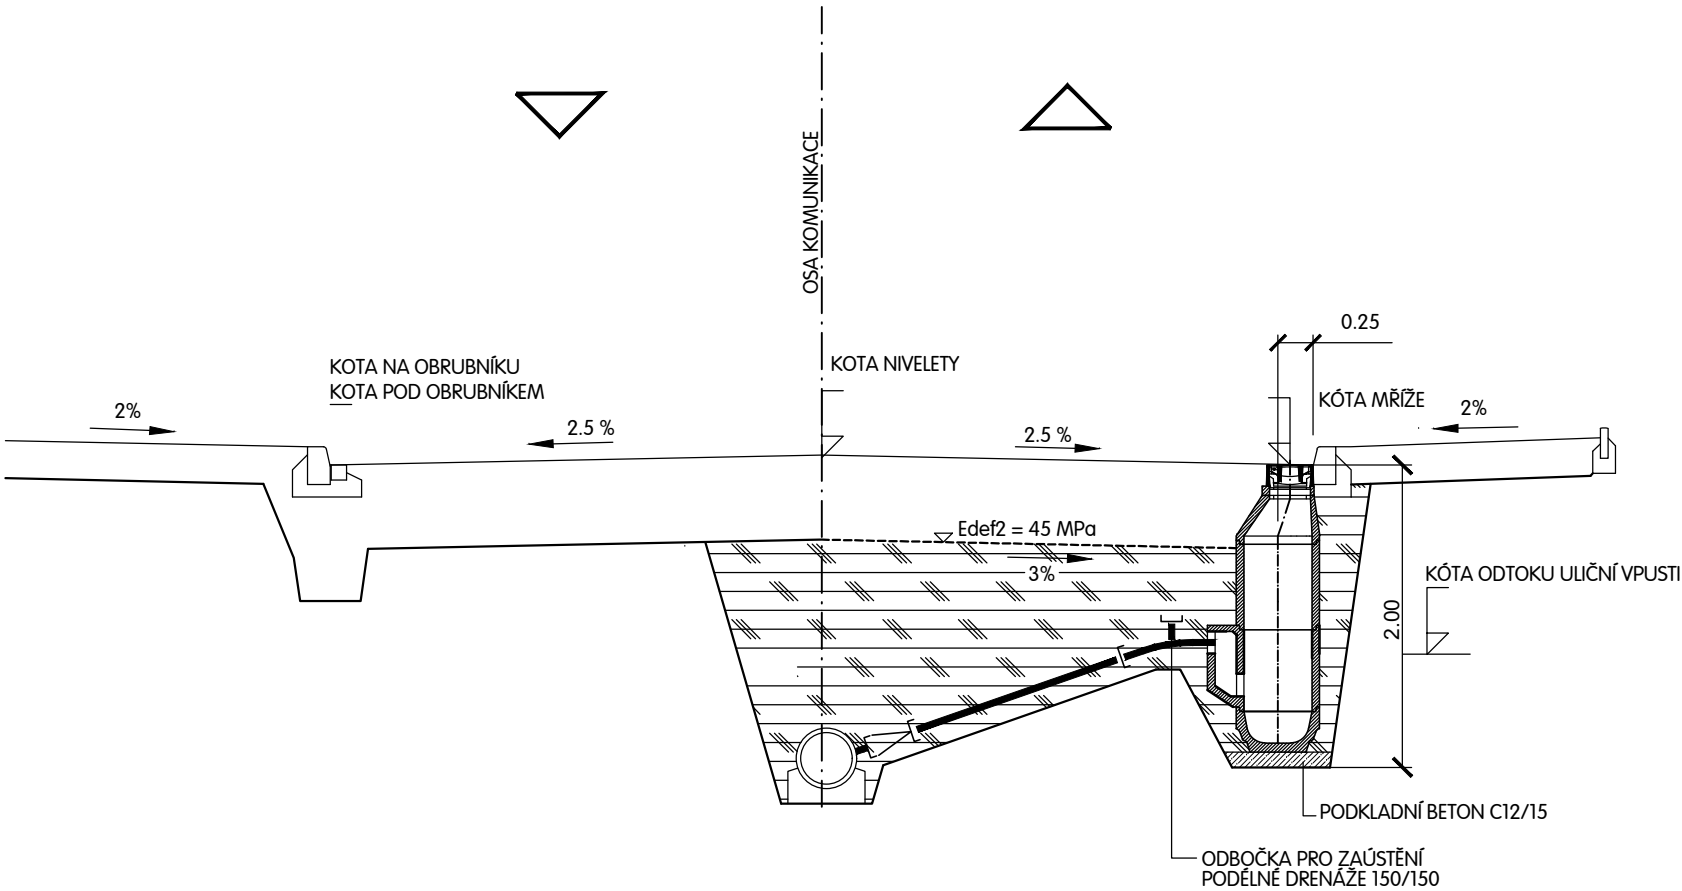


OBLOUK VÝŠKOVÝ PRO DANÝ SPÁD

SPÁD 27% OBLOUK 15'
SPÁD 53% OBLOUK 30'
SPÁD 100% OBLOUK 45'

STÁVAJÍCÍ KANALIZAČNÍ ŘÁD NOVÁ KANALIZACE	NAPOJENÍ S NAVRTÁVKOU NEBO NA NOVÉ ODBOČKY	PVC PŘÍMA 150	OBLOUK VÝŠKOVÝ PVC 150 15' - 45'	SIFON	BETONOVÁ GULA DN 450
--	---	---------------	----------------------------------	-------	----------------------

PŘÍČNÝ ŘEZ ULOŽENÍ POTRUBÍ

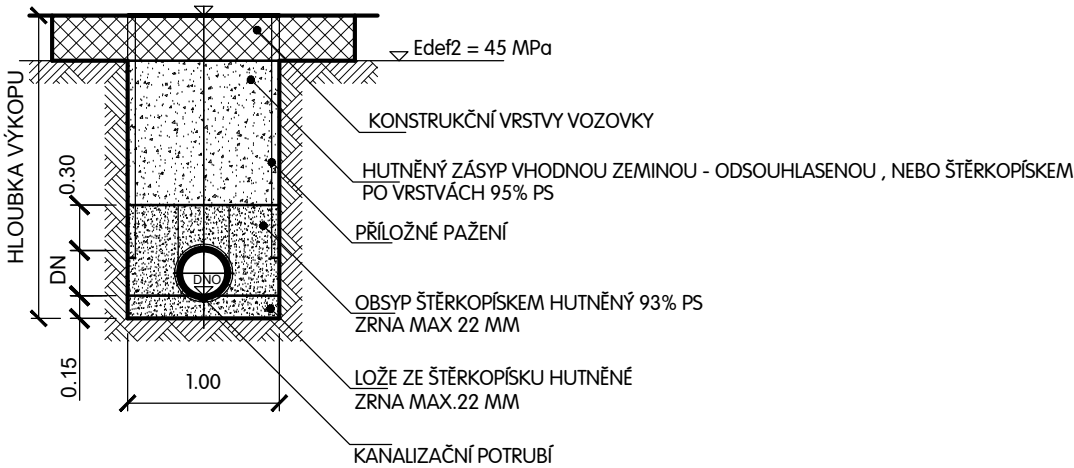

PŘI KŘÍŽENÍ INŽENÝRSKÝCH SÍTÍ POSTUPOVAT TAK, ABY NENASTALO VZÁJEMNÉ NARUŠENÍ FUNKCE JEDNOTLIVÝCH VEDENÍ, DODRŽOVAT ČSN 736005

V PŘÍPADĚ OBNAŽENÍ INŽENÝRSKÝCH SÍTÍ ŘEŠIT JEJICH OCHRANU V SOUČINNOSTI SE SPRÁVCI TĚCHTO ZAŘÍZENÍ PRO KAŽDÝ PŘÍPAD SAMOSTATNĚ

VED. PROJEKTANT	ZODP. PROJEKTANT	VYPRACOVAL	KRESLIL	<div><div></div><div>MACÁN PROJEKCE DS s.r.o.</div></div> <div>K PILE 939/II, KLATOVY 339 01 tel. 376 315 118 projekcds@projekcds.cz</div>	
KAREL MACÁN	KAREL MACÁN	KAREL MACÁN	KAREL MACÁN		
KRAJ	PLZEŇSKÝ	KAT.ÚZEMÍ	KLATOVY	FORMÁT	A4
OBJEDNATEL	MĚSTO KLATOVY, NÁMĚSTÍ MÍRU 62, KLATOVY 33901			DATUM	V/2019
AKCE	KLATOVY KARAFIÁTOVÁ ULICE			ÚČEL	DSP + PDPS
				ČÍS.ZAKÁZKY	2119
				MĚŘÍTKO	1:50
				ČÍSLO PŘÍLOHY	ČÍS. KOPIE
OBSAH	NAPOJENÍ ULIČNÍ VPUSTI				

TATO DOKUMENTACE VČETNĚ VŠECH PŘÍLOH JE DUŠEVNÍM VLASTNICTVÍM FIRMY MACÁN PROJEKCE DS s.r.o.. OBJEDNATEL TĚTO DOKUMENTACE JE OPRAVNĚN JI VYUŽÍT K ÚČELŮM VYPLÝVAJÍCÍM Z UZAVŘENÉ SMLOUVY. JINÉ OSOBY, JAK PRÁVNICKÉ TAK FYZICKÉ NEJSOU BEZ PŘEDCHOZÍHO VÝSLOVNÉHO SOUHLASU OBJEDNATELE OPRAVNĚNY TUTO DOKUMENTACI ANI JEJÍ ČÁSTI VYUŽÍVAT, KOPÍROVAT NEBO ZPŘÍSTUPNIT JINÝM OSOBÁM.