


Výkres vytvořil program pp_vod
KATASTRY
PARCELNÍ ČÍSLO
DRUH POVRCHU
VZDÁL. VRCHOLOVÝCH BODŮ
OZNAČENÍ VRCHOLOVÝCH BODŮ

k. ú. Klatovy		
2015/20		
živice	zámk. dl.	živice
6.83		
ZÚ	KÚ	

MĚŘÍTKA 1:250/100

PODÉLNÝ PROFIL
ŘAD 2

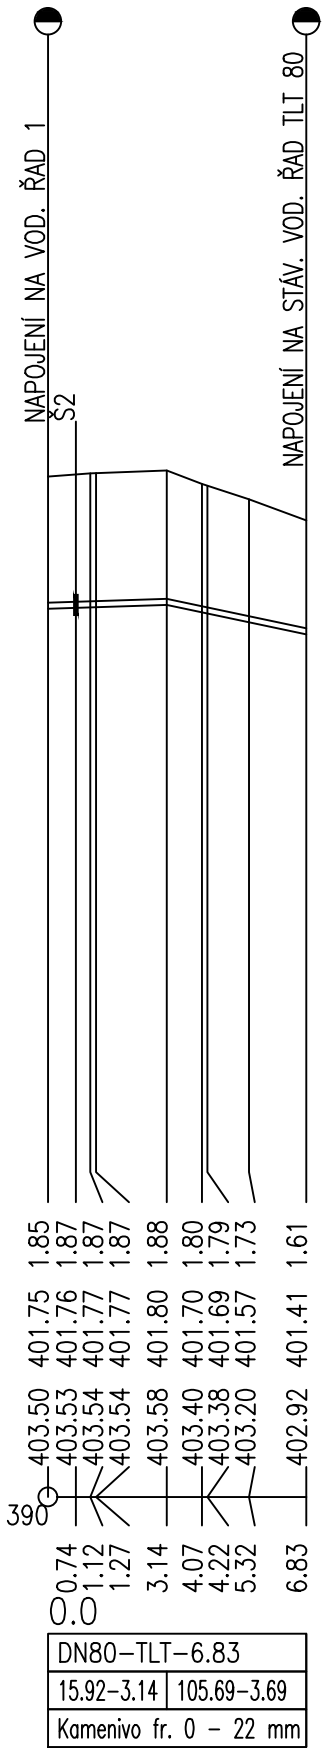


HLOUBKA VÝKOPU

KÓTA DŇA POTRUBÍ

KÓTA PŮVODNÍHO TERÉNU

SROVNÁVACÍ ROVINA

STANIČENÍ [km/m]
DN[mm]—MATERIÁL—DÉLKA[m]
SKLON[?]-DÉLKA[m]
ULOŽENÍ

 ŠUMAVSKÉ VODOVODY A KANALIZACE a.s. <small>Koldinova 672, 339 01 KLATOVY II tel.: 376 356 222, fax: 376 356 223 e-mail: svk@svak.cz, www.svak.cz</small>	INVESTOR: Město Klatovy nám. Míru 62, 339 01 Klatovy	KRAJ: Plzeňský
	ZPRACOVAL: J.Brtník	DATUM: VIII/2024
	VED. PROJ.: Ing.M.Smolařová	Č. ZAK.: 1471-D
	ZODP. PROJ.: Ing.M.Vlček	FORMÁT: 2 x A4
AKCE: KLATOVY - ALEŠOVA ULICE VÝMĚNA VODOVODU A OPRAVY NA KANALIZACI		MĚŘÍTKO: 1:250/1:100
PŘÍLOHA: PODÉLNÝ PROFIL VODOVODU		STUPEŇ: DPS
		Č. PŘÍLOHY: D. 2.3