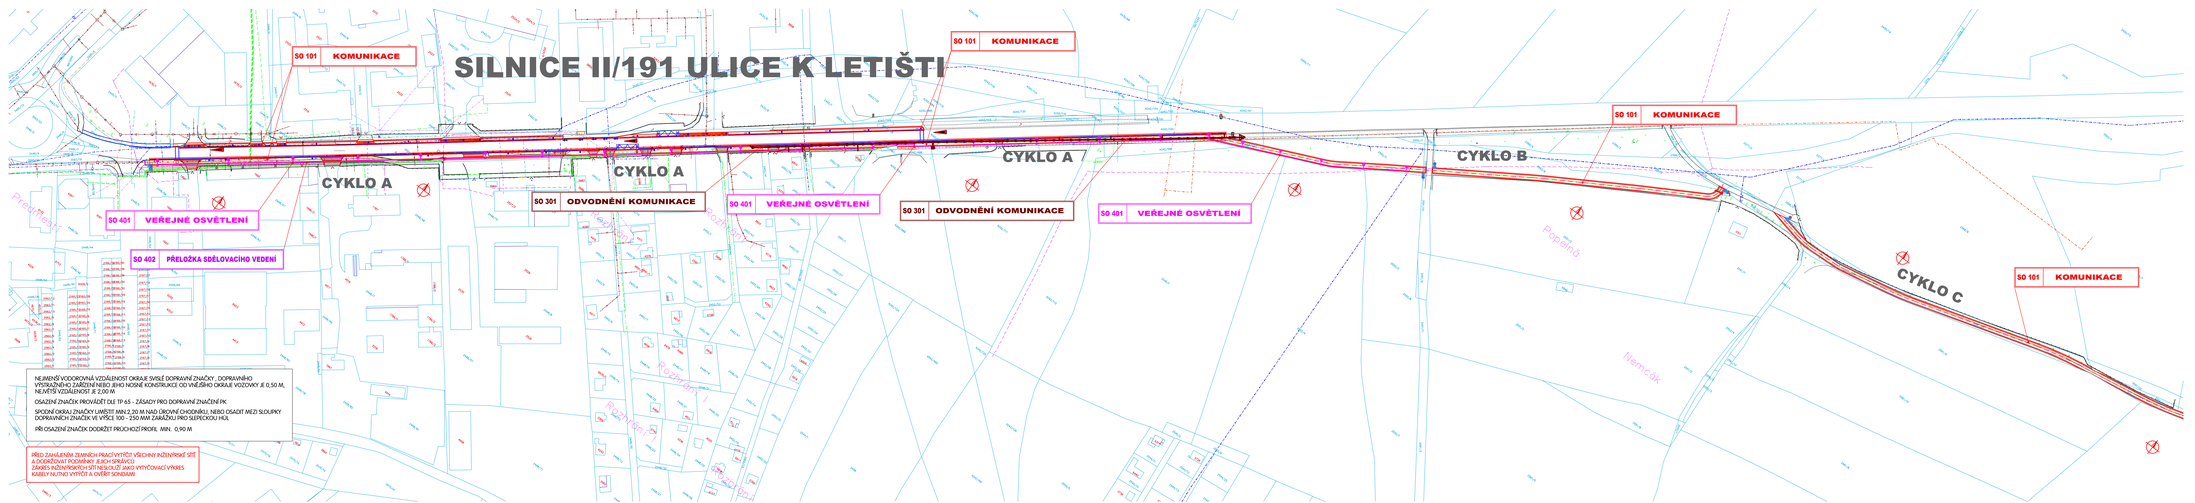

LEGENDA

STAVBY STAV
NOVÝ STAV
HRANICE PARCEL DLE KN
ČÍSLA PARCEL DLE KN

LEGENDA - POVRCHY

VOZOVKA - ASFALTOVÝ BETON ACO 11+
SAŽZPI - ASFALTOVÝ BETON
STEZKA - ASFALTOVÝ BETON
TRÁVNÍK
DLAŽBA Z ŽULOVÉHO KAMENE
BETONOVÁ PLOCHA - TVAROVKY PRO NEVIDOMÉ
ČERVENÁ BARVA NA ASFALTU
PŘEVÝŠENÝ OBRUBNÍKU 20 MM
PŘEVÝŠENÝ OBRUBNÍKU 40 MM

LEGENDA - INŽENÝRSKÉ SÍTĚ NAVRŽENÉ

PŘÍPOJKA ULIČNÍ VPUST DN 150 MM
BETONOVÁ ULIČNÍ VPUST
VEŘEJNÉ OSVĚTLENÍ
ODVODNĚNÍ KOMUNIKACE

LEGENDA - INŽENÝRSKÉ SÍTĚ STÁVAJÍCÍ

SDĚLOVACÍ KABELY CETIN - NADZEMNÍ
SDĚLOVACÍ KABELY CETIN - PODZEMNÍ
KABELY NN - PODZEMNÍ
KABELY VN - PODZEMNÍ
KABELY NN - NADZEMNÍ
PLYNOVOD NTL
PLYNOVOD STL
VODOVOD - MIMO PROVOZ
VODOVOD
KANALIZACE
VEŘEJNÉ OSVĚTLENÍ
SDĚLOVACÍ VEDENÍ ČT
OPTICKÁ SÍŤ MĚSTA KLATOVY
PÁROVOD

VED. PROJEKTANT	ZODP. PROJEKTANT	VYPRACOVAL	KRESLIL
ING. TOMÁŠ MAČAN	ING. TOMÁŠ MAČAN	ING. TOMÁŠ MAČAN	ING. TOMÁŠ MAČAN

MAČAN PROJEKCE GS s.r.o.
CECHOVA 193, CHUDENICE 339 01
tel.: 378351518
projekce@projekce.cz

KRAJ: PLZEŇSKÝ	KAT.ÚZEMÍ: KLATOVY
OBJEDNATEL: MĚSTO KLATOVY	FORMÁT: A4
AKCE: STEZKA U SILNICE II/191 CHALOUPKY	DATUM: XX/24
	ODSL: POPIS
	ČÍS.ZAKÁZKY: 4733
	MĚŘÍTKO: 1 : 1000
OBSAH: KOORDINAČNÍ SITUAČNÍ VÝKRES 1	ČÍS. PŘÍLOHY: C4 / ČÍS. KOPIE:

AUTORSKÁ PRÁVA: PROJEKT JE CHRÁNĚN AUTORSKÝM ZÁKONEM. JAKÉKOLIV ROZMNOŽOVÁNÍ, ZMĚNY, ROZŠIŘOVÁNÍ NEBO JINÉ ZÁSAHY DO PROJEKTU BEZ PŘEDCHOZÍHO SOUHLASU AUTORA JSOU ZAKÁZÁNY. TENTO PROJEKT NESMÍ BÝT POUŽIT, ROZMNOŽOVÁN NEBO PŘEDÁVÁN TŘETÍM OSOBÁM BEZ PÍSEMNÉHO SOUHLASU AUTORA. PORUŠENÍ TĚCHTO PODMÍNEK MŮŽE VÉST K PRÁVNÍM NÁSLEDKŮM.