



KRAJ:	PLZEŇSKÝ
KATASTRÁLNÍ ÚZEMÍ:	KLATOVY
DRUH POVRCHU ÚZEMÍ:	TRVALÝ TRAVNÍ POROST, ORNÁ PŮDA

Podélný profil: PROFIL CYKLO D M 1:1000/100

Rozsah: km 0,00000 - km 0.267

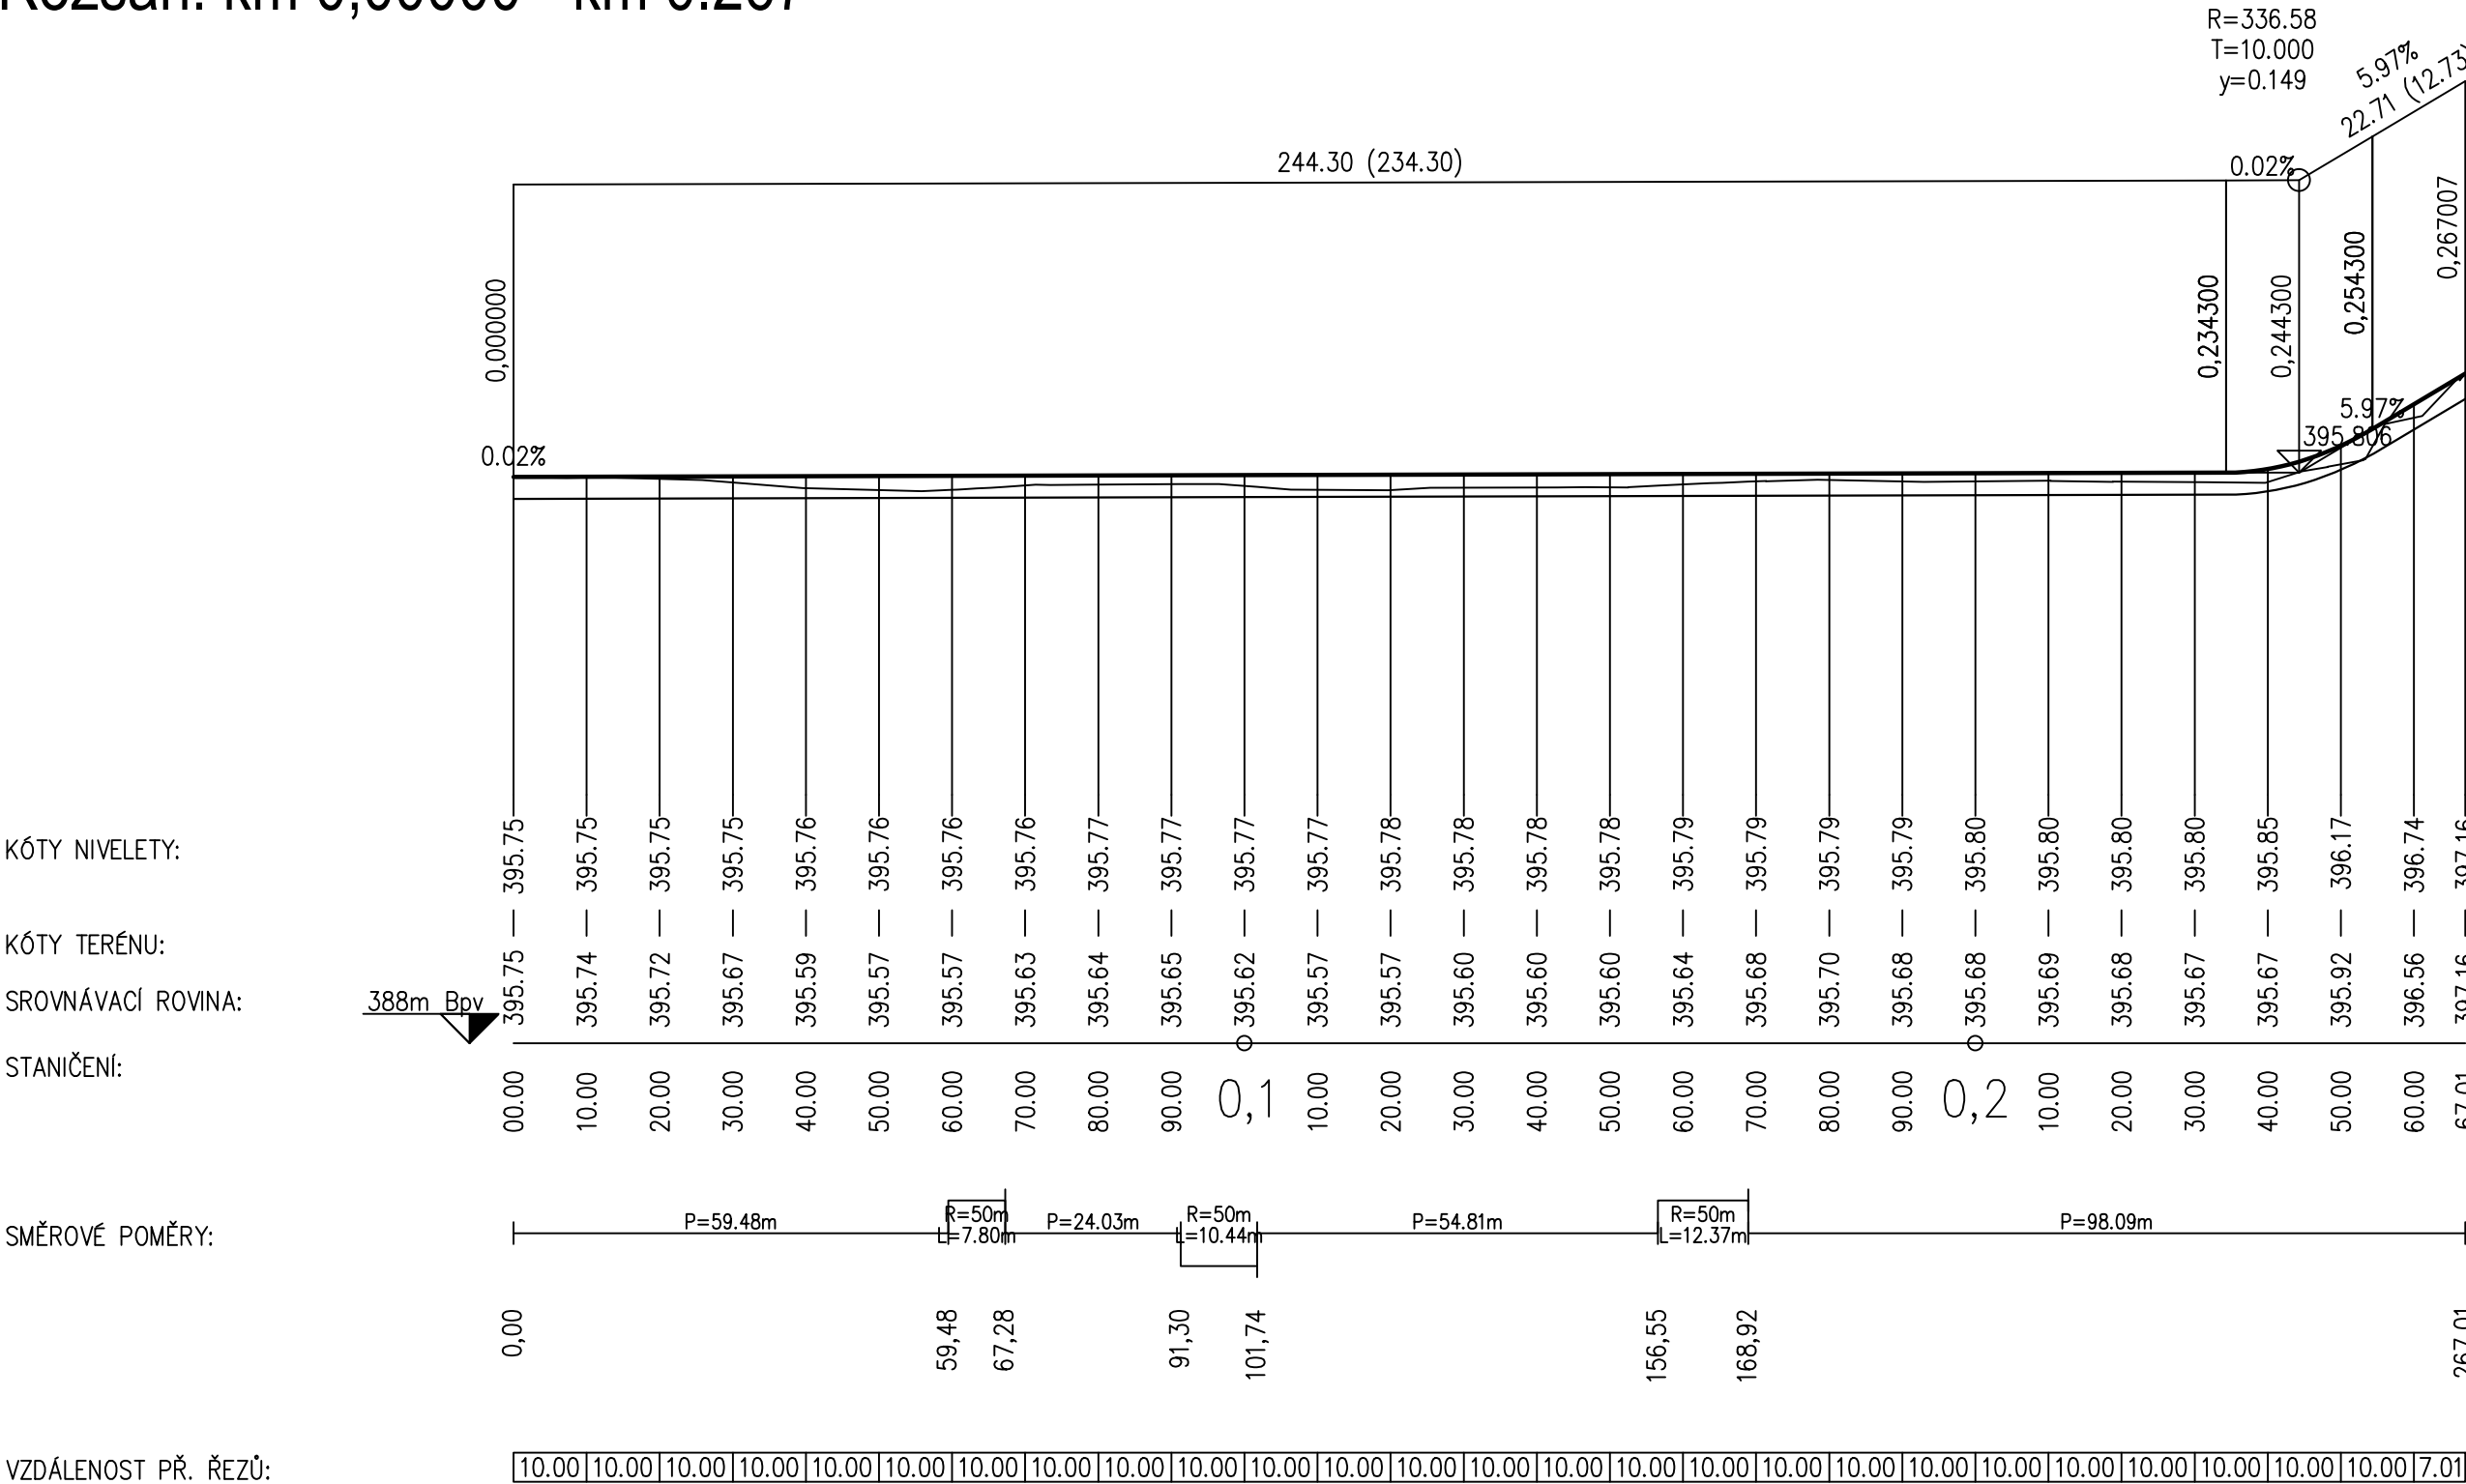

VED. PROJEKTANT	ZODP. PROJEKTANT	VYPRACOVAL	KRESLIL	 MACÁN PROJEKCE DS s.r.o. ČECHOVA 193, CHUDENICE 339 01 tel. 376315118 projekcds@projekcds.cz
ING. TOMÁŠ MACÁN	ING. TOMÁŠ MACÁN	ING. TOMÁŠ MACÁN	ING. TOMÁŠ MACÁN	
KRAJ	PLZEŇSKÝ	KAT.ÚZEMÍ	KLATOVY	
OBJEDNATEL	MĚSTO KLATOVY			
AKCE <				