PŮDORYS

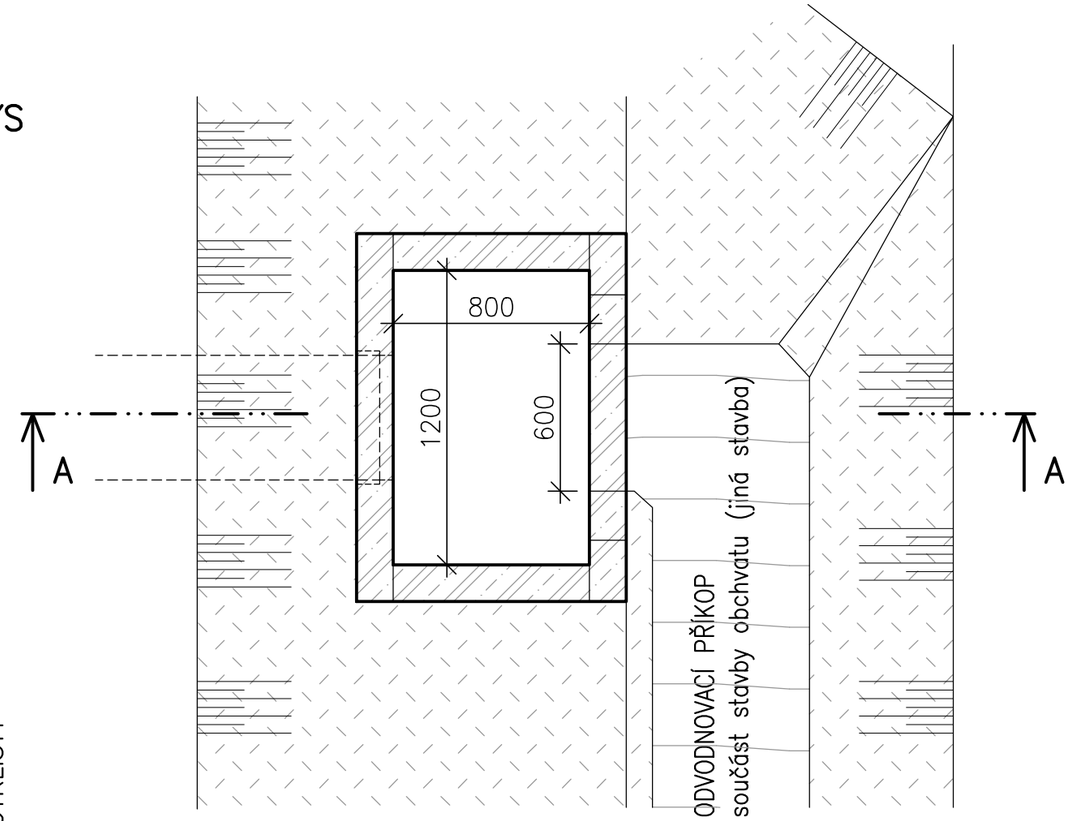

ČELNÍ POHLED

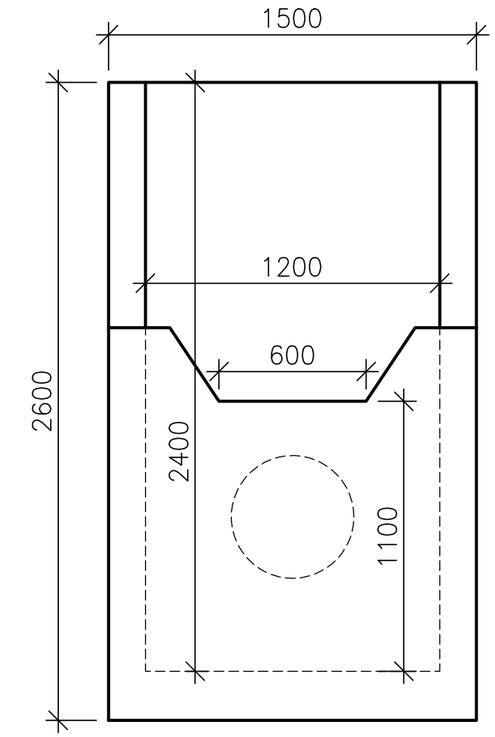

ŘEZ A–A

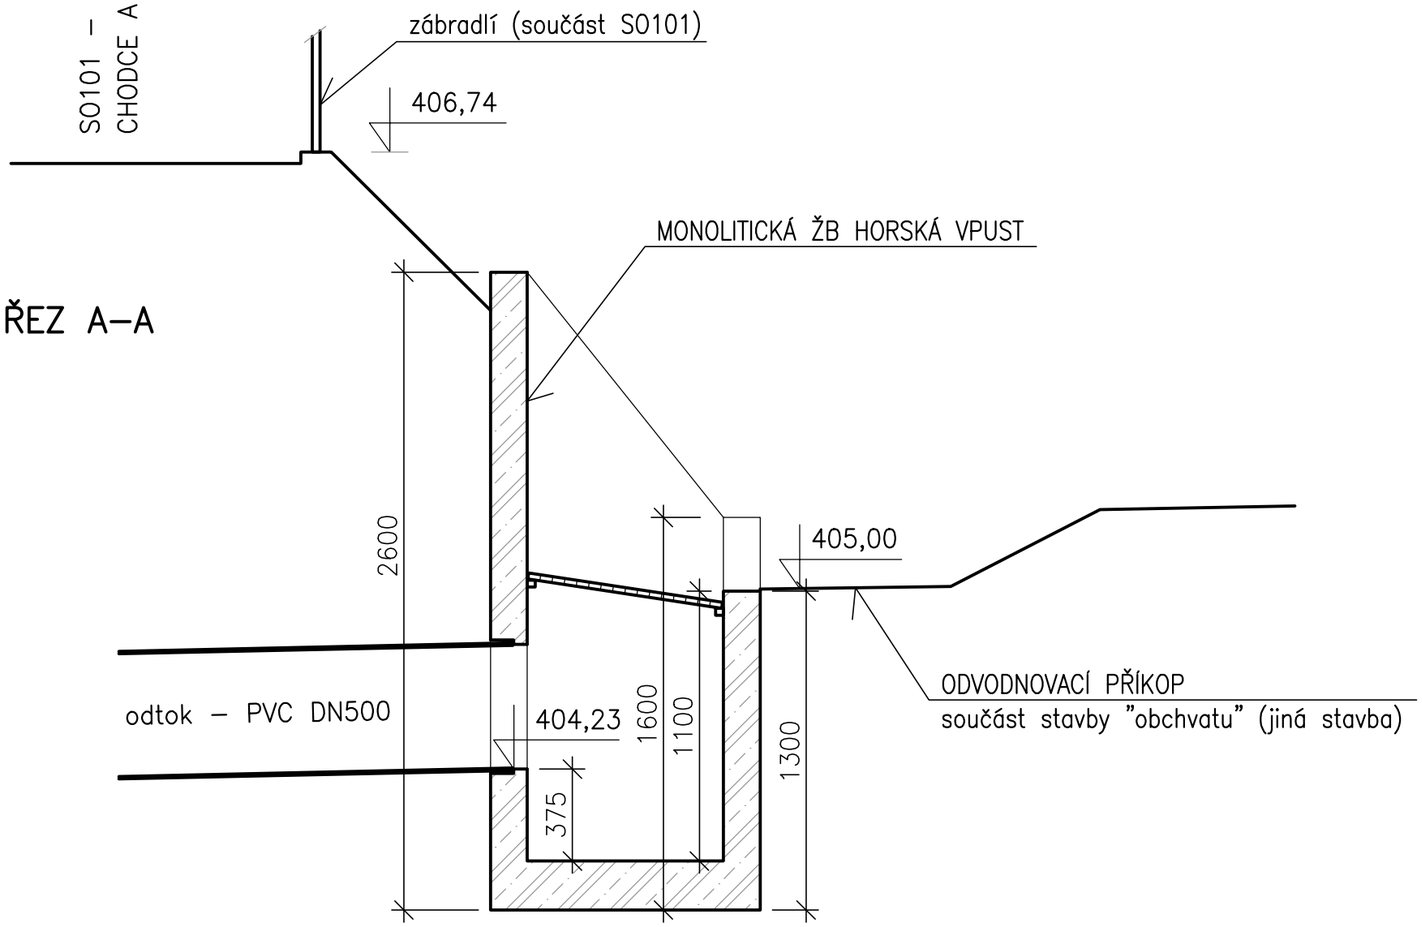

Mgr. Michal Mareš
ČKAIT 0201480
2025.04.04
10:19:33+02'00'

POZNÁMKY:

ATYPICKÁ MONOLITICKÁ ŽB HORSKÁ VPUST (min. C30/37 XF4, XC4, max. průsak 35 mm)
MŘÍŽ Z KOROZIVZDORNÉHO MATERIÁLU (POZINK, PLAS, LITINA, KOMPOZIT)

PŘESNÉ ROZMĚRY A HLOUBKA HORSKÉ VPUSTI MUSÍ BÝT UPŘESNĚNA PŘED REALIZACÍ Z DŮVODU PROBÍHAJÍCÍ STAVBY "OBCHVATU KLATOV" A SOUVISEJÍCÍHO ZPEVNĚNÉHO PŘÍKOPU

VAK SERVIS s.r.o.
VAK SERVIS s.r.o., IČ 26375869
Domažlické předměstí 610, 339 01 Klatovy
vakservis@ktnet.cz, dat. schránka: 5fx9muz

Odp. projektant
Mgr. Michal Mareš
376 358 777

Vypracoval(a)
Ing. Lukáš Habarta
376 358 778, 775 624 393

Kopie č.

Účel
povolení stavby

Investor
Město Klatovy, nám. Míru 62, Klatovy, 339 01, IČ 00255661

Datum
02/2025

STEZKA U SILNICE II/191 CHALOUPKY
SO301 - ODVODNĚNÍ KOMUNIKACE

Formát
A3

Měřítko
1:25

Zakázka č.
25.07

Schéma provedení horské vpusti

Příloha č.
6