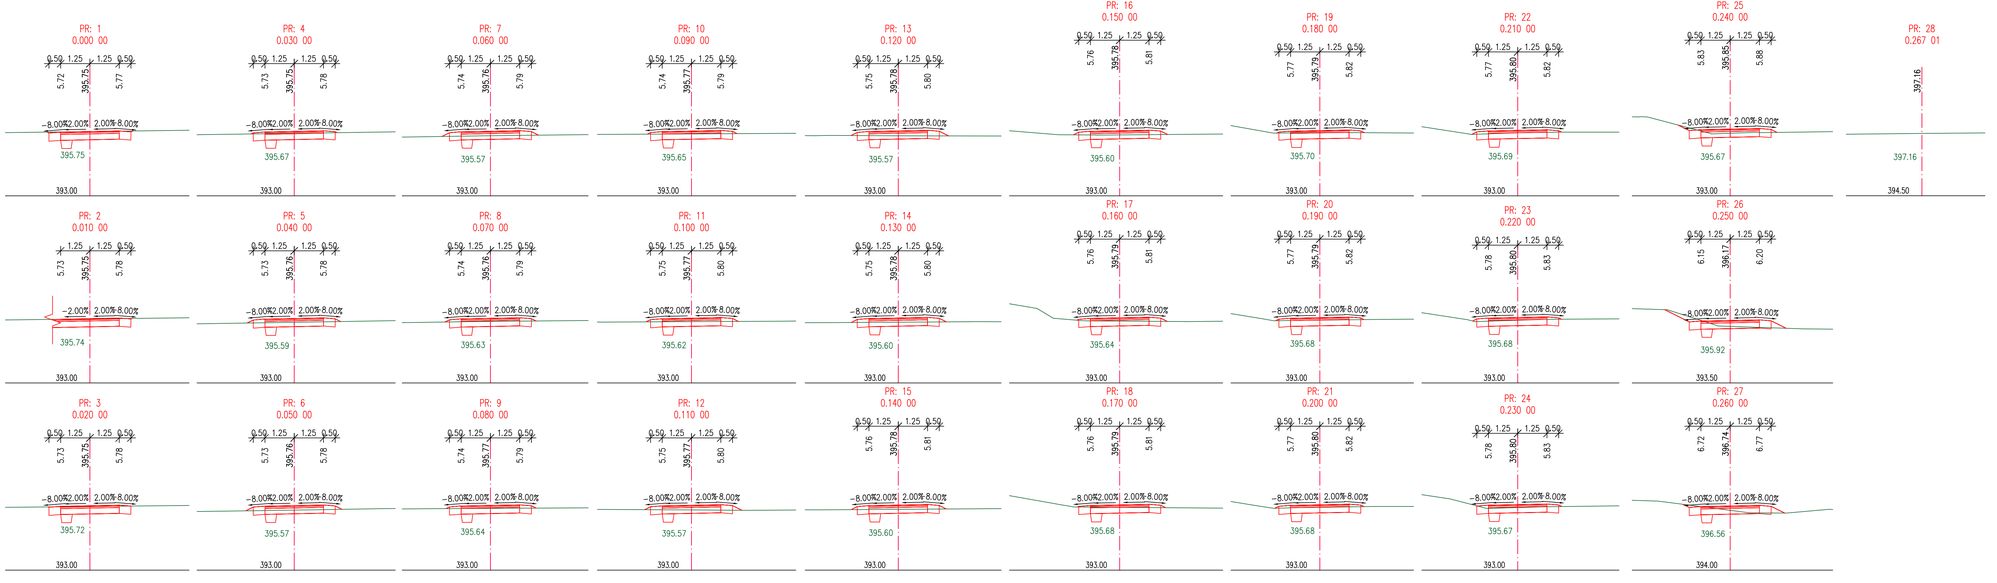

VED. PROJEKTANT	ZODP. PROJEKTANT	VYPRACOVAL	KRESLIL
ING. TOMÁŠ MACÁN	ING. TOMÁŠ MACÁN	ING. TOMÁŠ MACÁN	ING. TOMÁŠ MACÁN

MACÁN PROJEKCE DS s.r.o.
CECHOVA 193, CHUDENICE 339 01
tel. 376315118
projekceds@projekceds.cz

KRAJ	PLZEŇSKÝ	KAT.ÚZEMÍ	KLATOVY
OBJEDNATEL	MĚSTO KLATOVY		
AKCE	STEZKA U SILNICE II/191 CHALOUPKY	FORMÁT	A4
		DATUM	09/25
		ÚČEL	PDPS
		ČÍS.ZAKÁZKY	4723
		MĚŘÍTKO	1 : 100
OBSAH	PŘÍČNÉ PROFILY - CYKLO D	ČÍS. PŘÍLOHY	20
		ČÍS. KOPIE	