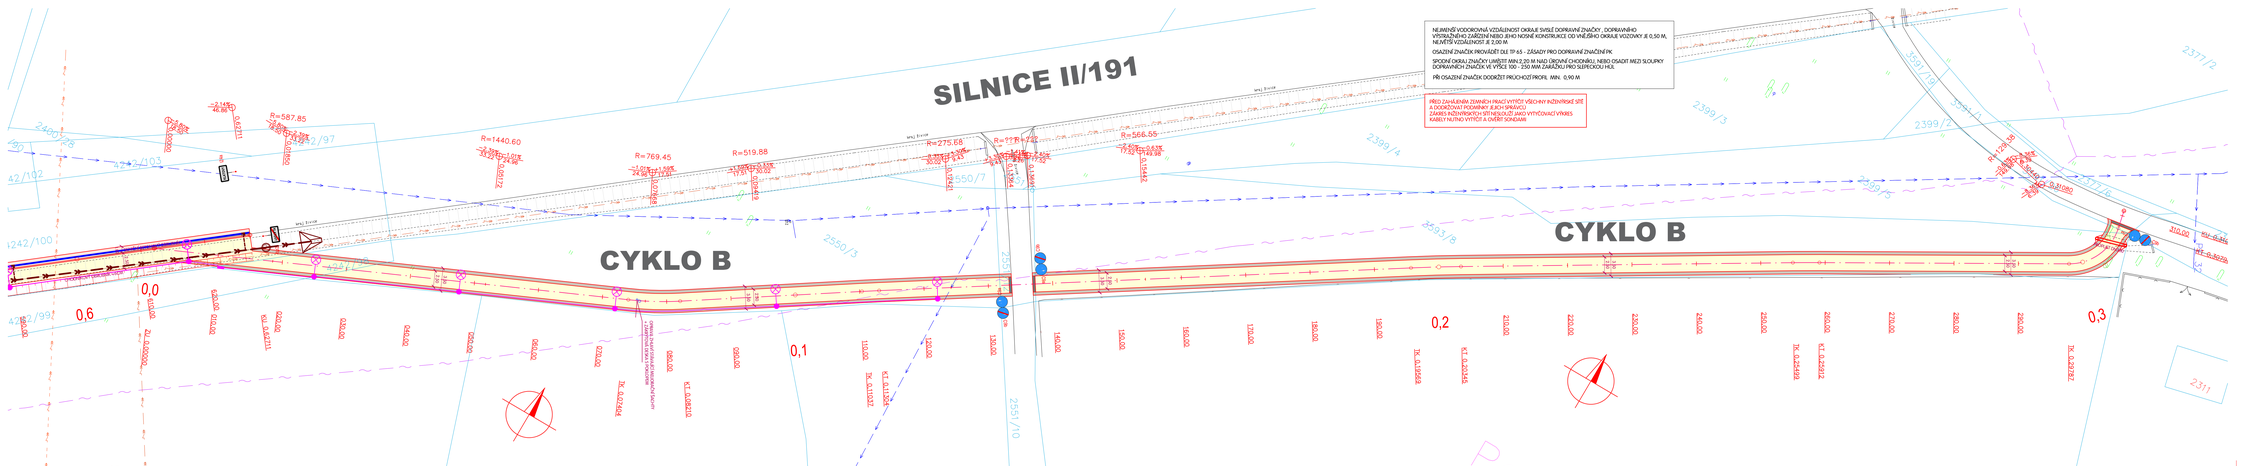
SILNICE II/191
CYKLO B
CYKLO B
NEJMENŠÍ VODOROVNÁ VZDÁLENOST OKRAJE SVISLÉ DOPRAVNÍ ZNAČKY , DOPRAVNÍHO VYBAVENÍ, ZAŘÍZENÍ NEBO JEHO NOSNÉ KONSTRUKCE OD VNĚJŠÍHO OKRAJE VOZOVKY JE 0,50 M, NEJVĚTŠÍ VZDÁLENOST JE 2,00 M
OSAZENÍ ZNAČEK PROVÁDĚT DLE TP 65 - ZÁSADY PRO DOPRAVNÍ ZNAČENÍ PK
SPODNÍ OKRAJ ZNAČKY UMÍSTIT MIN.2,20 M NAD ÚROVNÍ CHODNÍKU, NEBO OSADIT MEZI SLOUPKY DOPRAVNÍCH ZNAČEK VE VÝŠCE 100 - 250 MM. ZÁVĚSKU PRO SLEPECKOU HLK.
PŘI OSAZENÍ ZNAČEK DODRŽET PRŮCHOZÍ PROFIL MIN. 0,90 M
PŘED ZAHÁJENÍM ZEMNÍCH PRACÍ VYTÝČIT VŠECHNY INŽENÝRSKÉ SÍTĚ A ZKONTROLOVAT POLOHOVÝ A VÝŠKOVÝ SMĚROVÝ U ZAŘÍZENÍ INŽENÝRSKÝCH SÍTÍ NESOUZÍ JAKO VYTÝČOVACÍ VÝKRES KABELY NUTNO VYTÝČIT A OVĚŘIT SONDAMI
LEGENDA
STAVBY ŘSAV
NOVÉ ČÍSLO
HRANICE PARCEL DLE KN
ČÍSLA PARCEL DLE KN
LEGENDA - POVRCHY
VOZOVKA - ASFALTOVÝ BETON ACO Tl=
SADY - ASFALTOVÝ BETON
STEZKA - ASFALTOVÝ BETON
TRÁVNÍK
DLAŽBA Z ŽULOVÉHO KAMENE
BETONOVÁ DLAŽBA - TVAROVKY PRO NEVIDOMÉ
ZÁMKOVÁ DLAŽBA NA ASFALTU
PŘEVÝŠENÍ OBRUBNÍKU 20 MM
PŘEVÝŠENÍ OBRUBNÍKU 40 MM
LEGENDA - INŽENÝRSKÉ SÍTĚ NAVRŽENÉ
PŘÍPOJKA ULIČNÍ VPUST DN 150 MM
BETONOVÁ ULIČNÍ VPUST
VEŘEJNÉ OSVĚTLENÍ
ODVODNĚNÍ KOMUNIKACE
LEGENDA - INŽENÝRSKÉ SÍTĚ STÁVAJÍCÍ
SDĚLOVACÍ KABELY CETIN - NADZEMNÍ
SDĚLOVACÍ KABELY CETIN - PODZEMNÍ
KABELY NN - PODZEMNÍ
KABELY NN - NADZEMNÍ
KABELY VN - NADZEMNÍ
PLYNOVOD NTL
PLYNOVOD STL
VODOVOD - MIMO PROVOZ
VODOVOD
KANALIZACE
VEŘEJNÉ OSVĚTLENÍ
OBRUČKY VEDENÍ NN
OBRUČKA ST MĚSTA KLATOVY
PARKOVIŠTĚ
VED. PROJEKTANT: ING. TOMÁŠ MAČAN
ZODP. PROJEKTANT: ING. TOMÁŠ MAČAN
VYPRACOVAL: ING. TOMÁŠ MAČAN
KRESLIL: ING. TOMÁŠ MAČAN
MAČAN PROJEKCE DO s.r.o.
ZECHOVA 183, CHUDENICE 339 01
tel. 376315116
projekce@seznam.cz
KRAJ: PLZEŇSKÝ
KAT.ÚZEMÍ: KLATOVY
OBJEDNATEL: MĚSTO KLATOVY
FORMÁT: A4
DATUM: 09/24
ÚČEL: PDPS
ČÍS.ZAKÁZKY: KT/3
MĚŘÍTKO: 1 : 250
ČÍS. PŘÍLOHY: 4
ČÍS. KOPIE:
STEZKA U SILNICE II/191 CHALOUPKY
SITUACE 3
TATO DOKUMENTACE JE CHRÁNĚNA AUTORSKÝM ZÁKONEM. JAKÉKOLIV NAKLÁDÁNÍ S DOKUMENTACÍ, JEJÍ ZMĚNY, ROZMNOŽOVÁNÍ, ROZŠIŘOVÁNÍ, ZPŘÍSTUPŇOVÁNÍ TŘETÍM OSOBÁM BEZ SOUHLASU AUTORA JSOU ZAKÁZÁNY.