

Rozvaděč RO 2.8.0

SPOLEČNÉ PROSTORY+NAPÁJENÍ

Projektant : Petr Puntikan-ELEKTRO , projektování elektrických zařízení Pod Výhořicí 277, Klatovy 339 01 , e-mail: pp.klatovy@seznam.cz, tel. 608964597, IČO 492 100 76	
Akce : ZIMNÍ STADION KLATOVY, STAV. ÚPRAVY 2NP-UBYTOVÁNÍ Nerudova 721, , stp.č. 2674 , k.ú. Klatovy [665797]	Měřítko : 1:50
	Číslo obsahu : D.1.4.d.4c
Investor : Město Klatovy , nám.Míru 62, 339 01 Klatovy	Výtisk č. : 1
Stupeň PD : DPS	Obsah : ROZVADĚČ RO 2.8.0
Datum : 11/2024	


Rozvaděč RO 2.8.0

oceloplechová rozvodnice pod omítku 168 mod., IP30/20, tř.izol III
např. Hager univers FW , FWU72S , 1100x550x110

Napěťová soustava 3N+PE 50 Hz 400/230V, Soustava TN-C-S

Ochrana před úrazem el.proudem dle ČSN 33 2000-4-41 ed.3


Ochrana samočinným odpojením od zdroje a proudovým chráničem 30mA

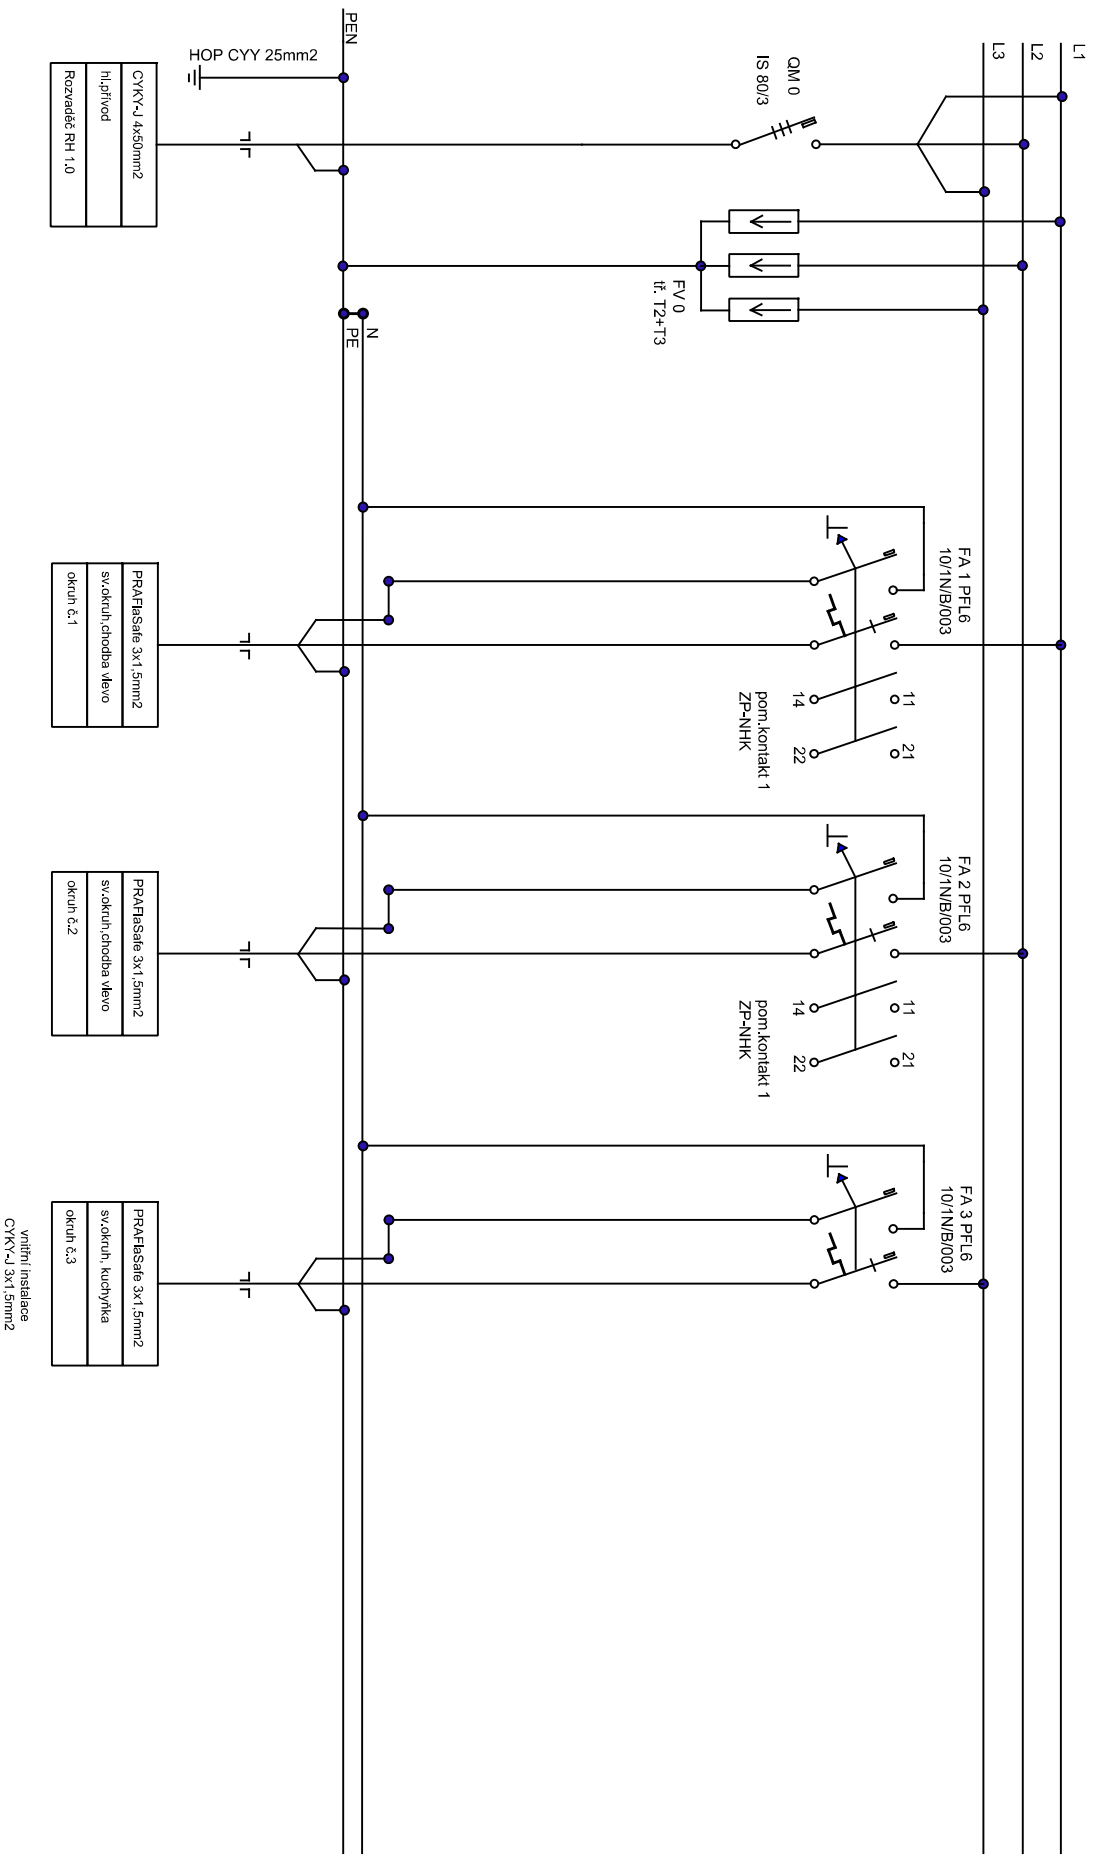

Rozvaděč RO 2.8.0

oceloplechová rozvodnice pod omítku 168 mod., IP30/20, tř. izol II
např. Hager univers FW , FWU72S , 1100x550x110


Napětová soustava 3N+PE 50 Hz 400/230V , Soustava TN-S
Ochrana před úrazem el.proudem dle ČSN 33 2000-4-41 ed.3
Ochrana samočinným odpojením od zdroje a proudovým chráničem 30mA

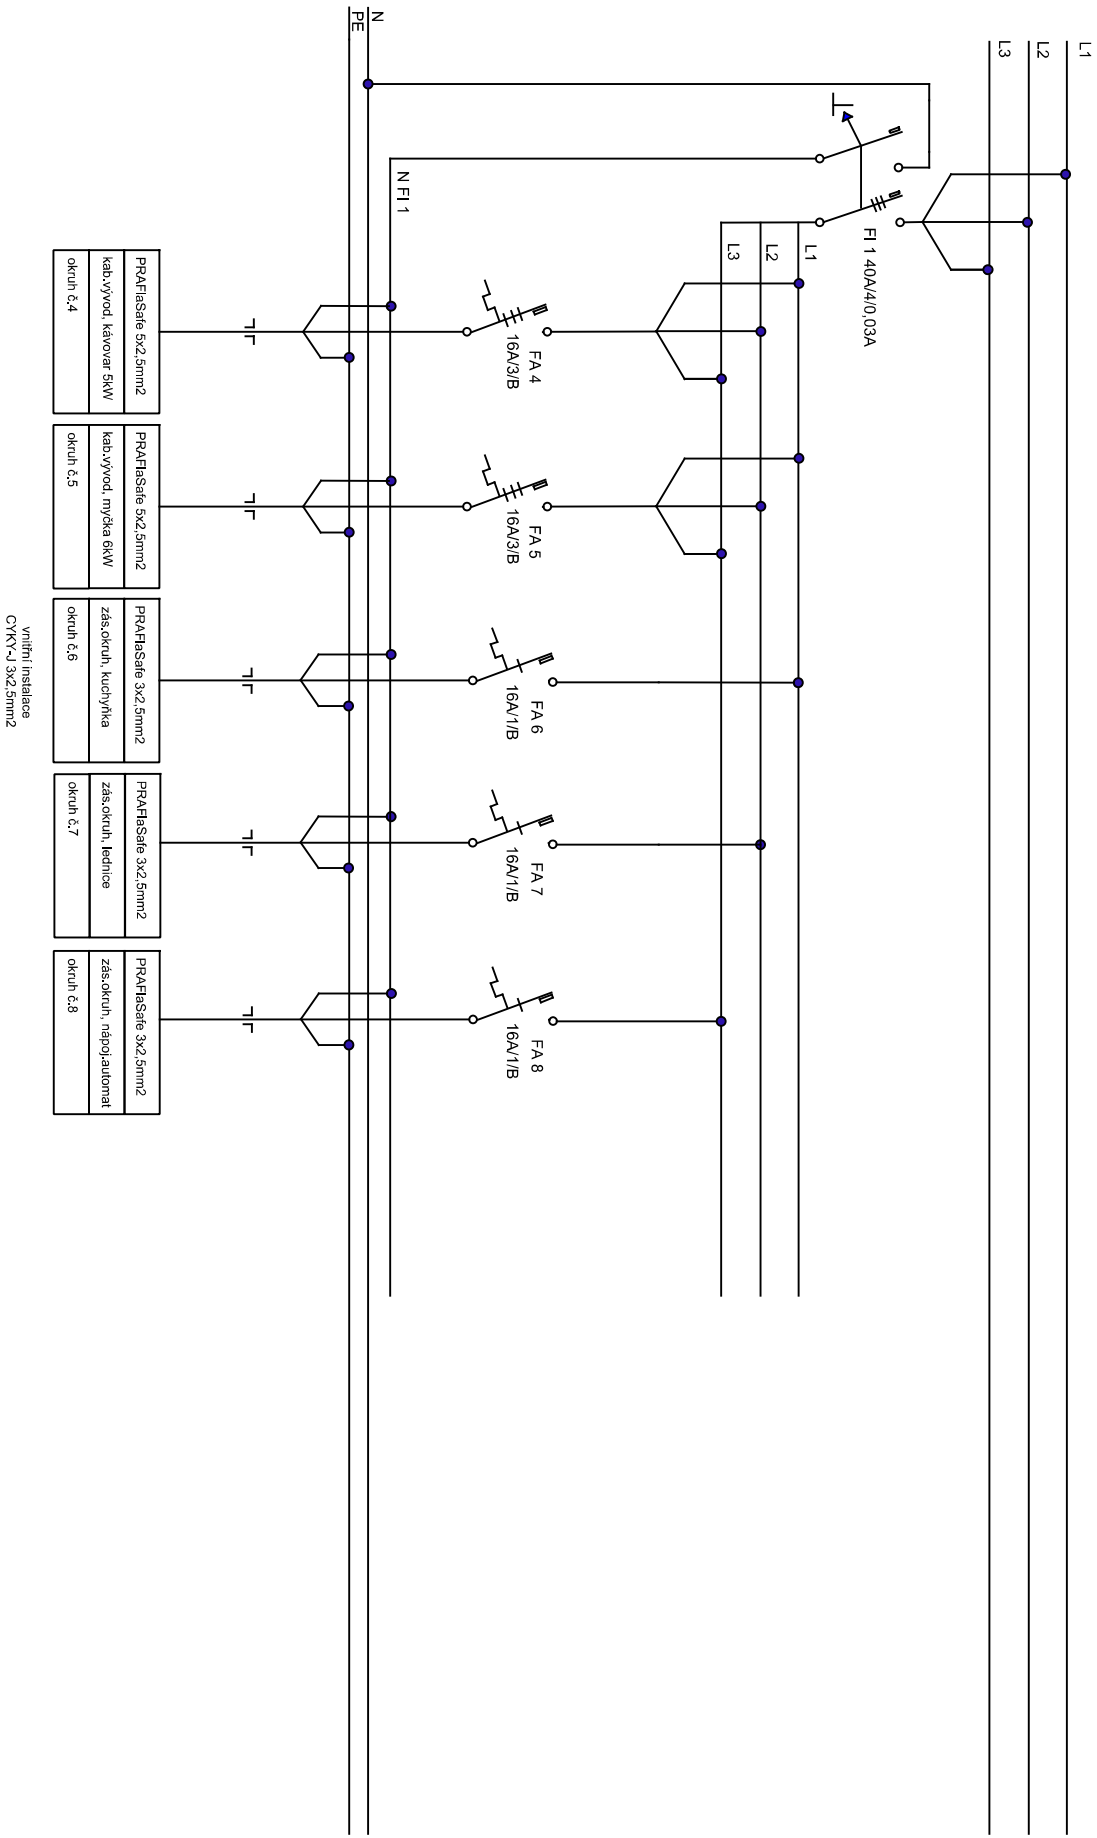

Rozvaděč RO 2.8.0

oceloplechová rozvodnice pod omítku 168 mod., IP30/20, tř.izol II
např. Hager univers FW , FWU72S , 1100x550x110


Napětová soustava 3N+PE 50 Hz 400/230V , Soustava TN-S
Ochrana před úrazem el.proudem dle ČSN 33 2000-4-41 ed.3
Ochrana samočinným odpojením od zdroje a proudovým chráničem 30mA

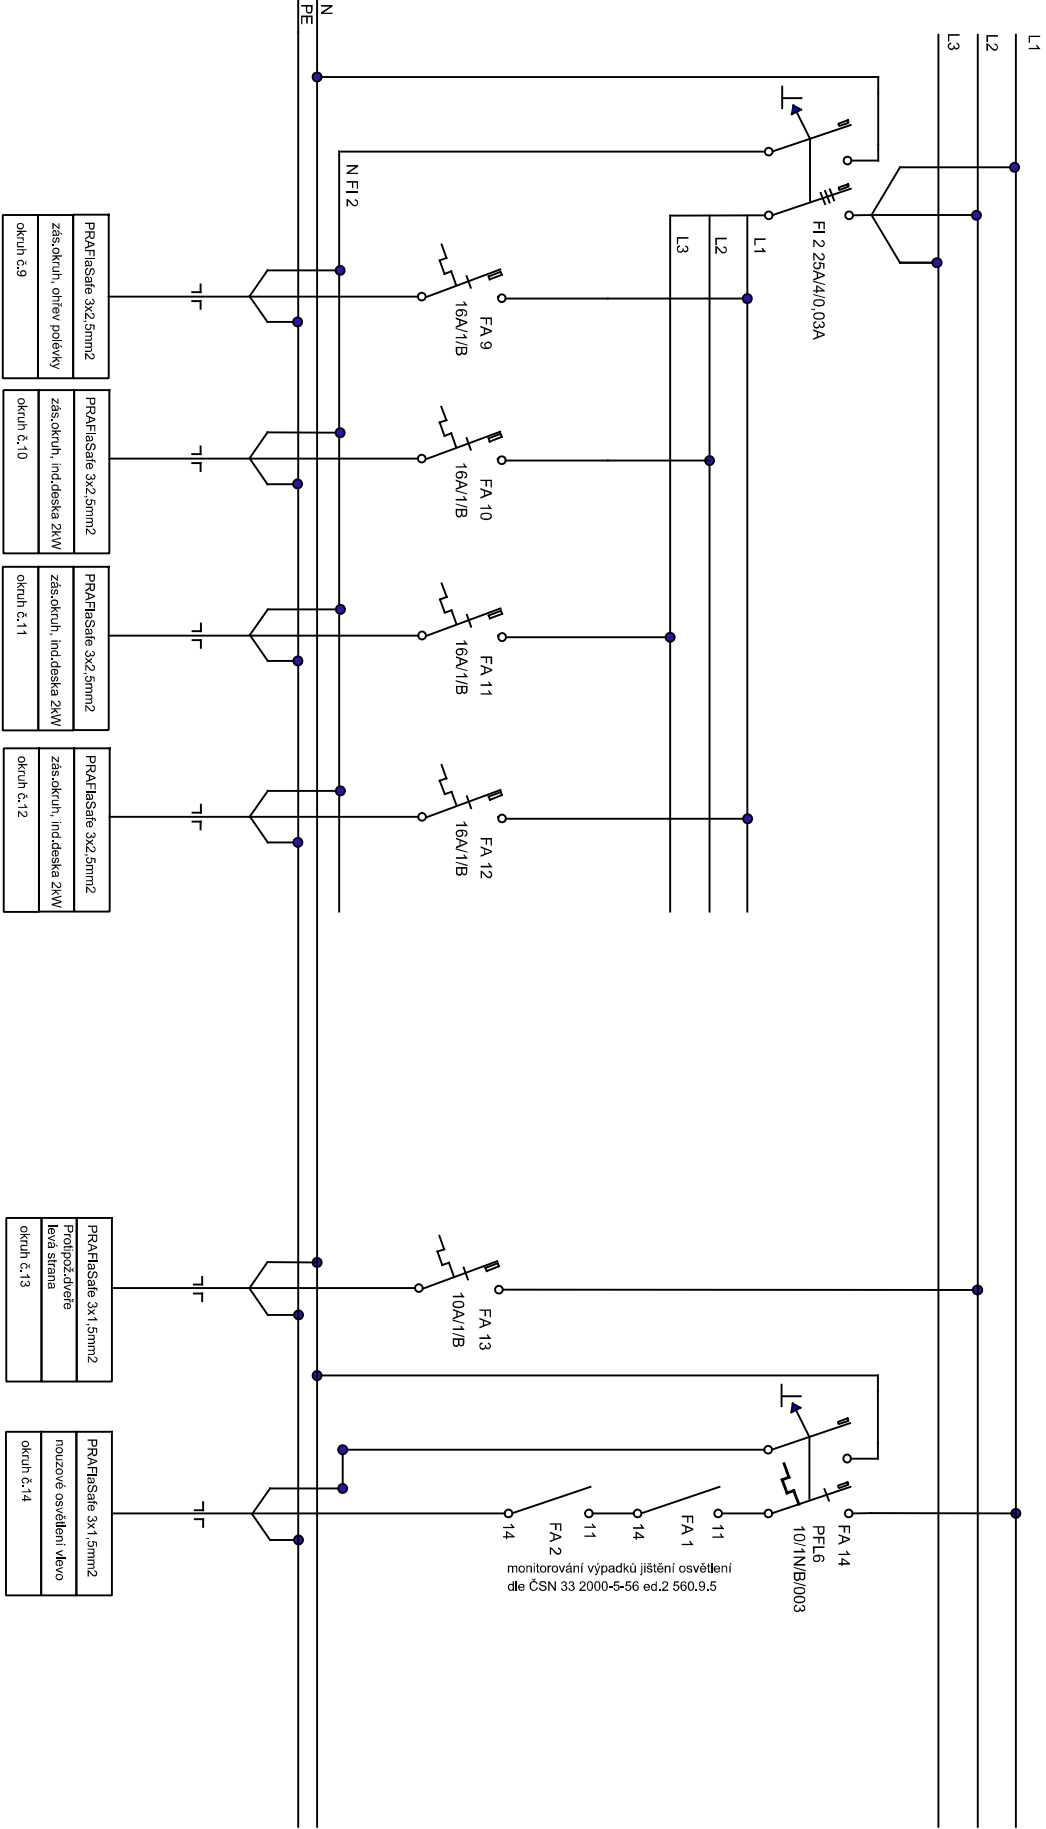

Rozvaděč RO 2.8.0

ocelplechová rozvodnice pod omítku 168 mod., IP30/20, tř.izol II
např. Hager univers FW , FWU72S , 1100x550x110


Napětová soustava 3N+PE 50 Hz 400/230V , Soustava TN-C-S
Ochrana před úrazem el.proudem dle ČSN 33 2000-4-41 ed.3
Ochrana samočinným odpojením od zdroje a proudovým chráničem 30mA

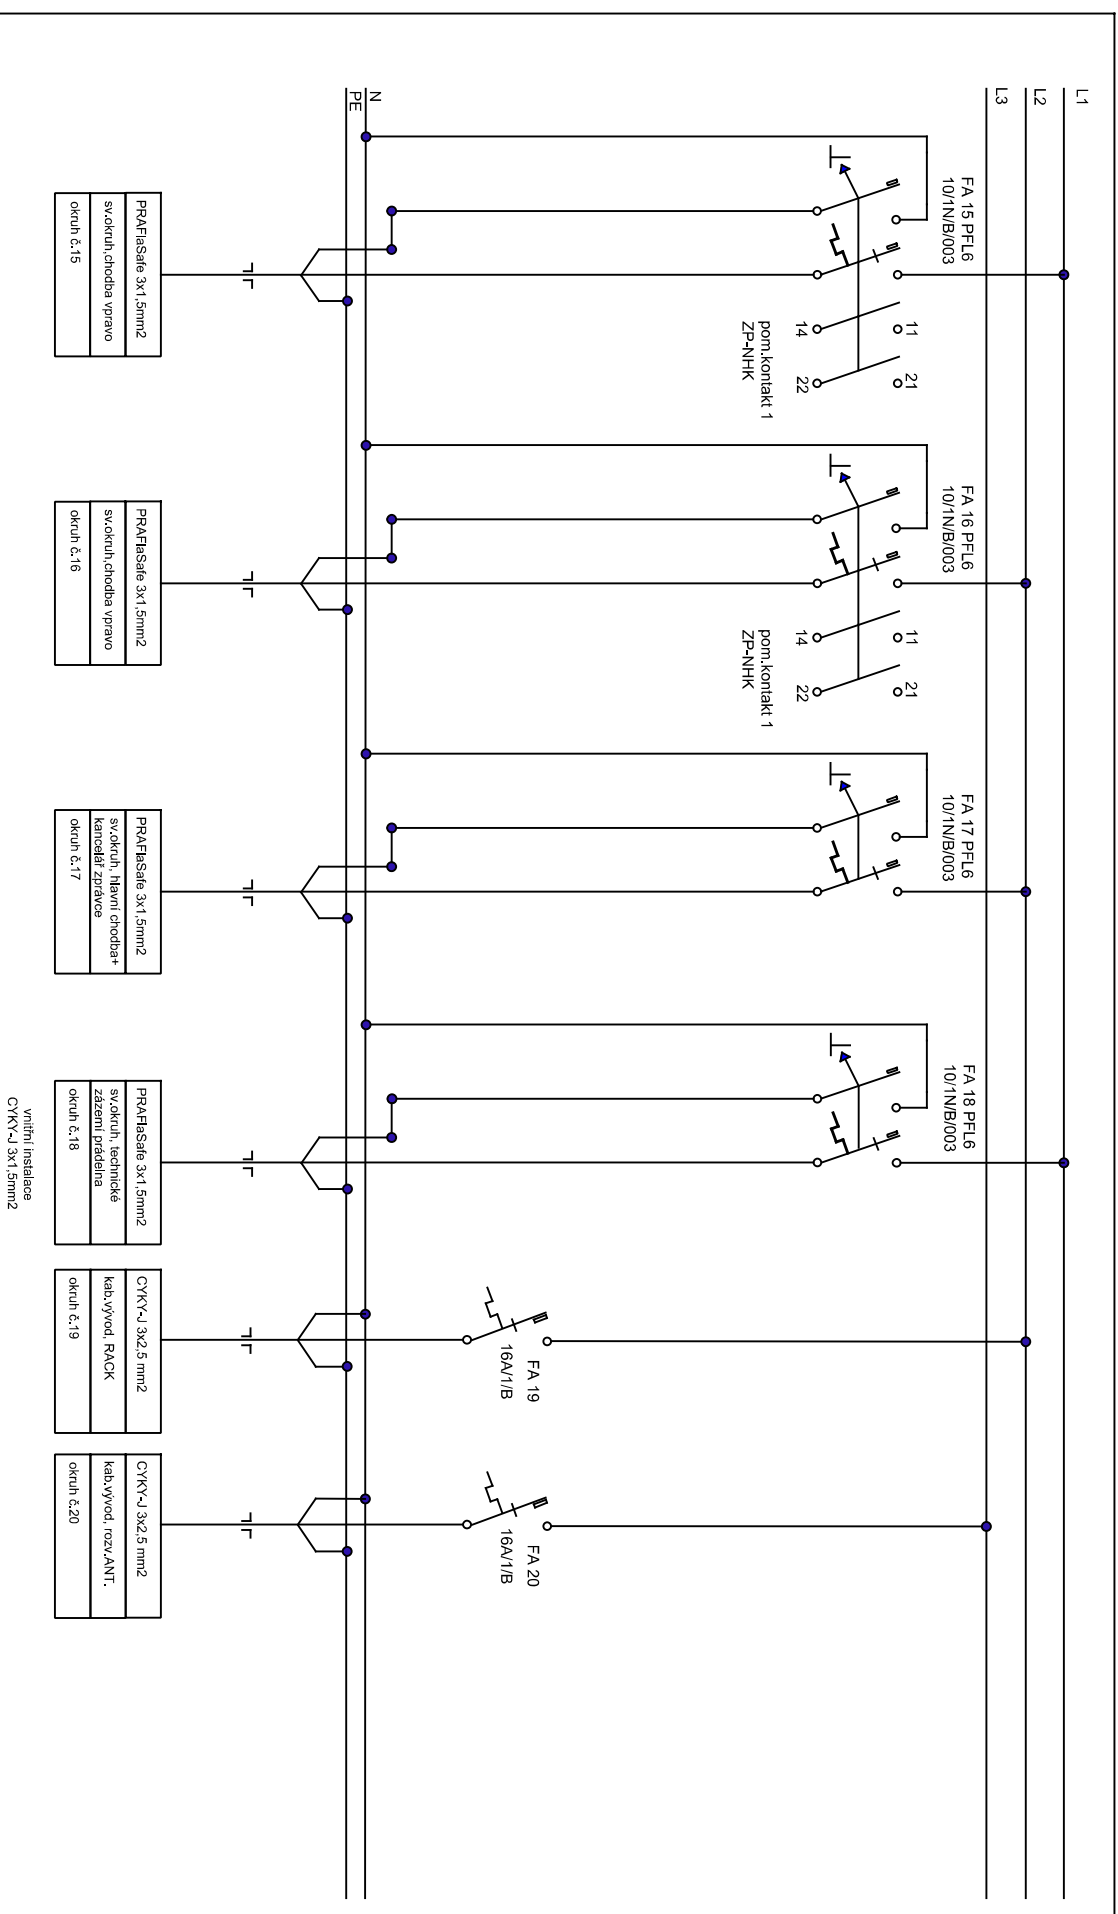

Rozvaděč RO 2.8.0

oceloplechová rozvodnice pod omítku 168 mod., IP30/20, tříizol II
např. Hager univers FW , FWU72S , 1100x550x110

Napěťová soustava 3N+PE 50 Hz 400/230V , Soustava TN-S
Ochrana před úrazem el.proudem dle ČSN 33 2000-4-41 ed.3
Ochrana samočinným odpojením od zdroje a proudovým chráničem 30mA

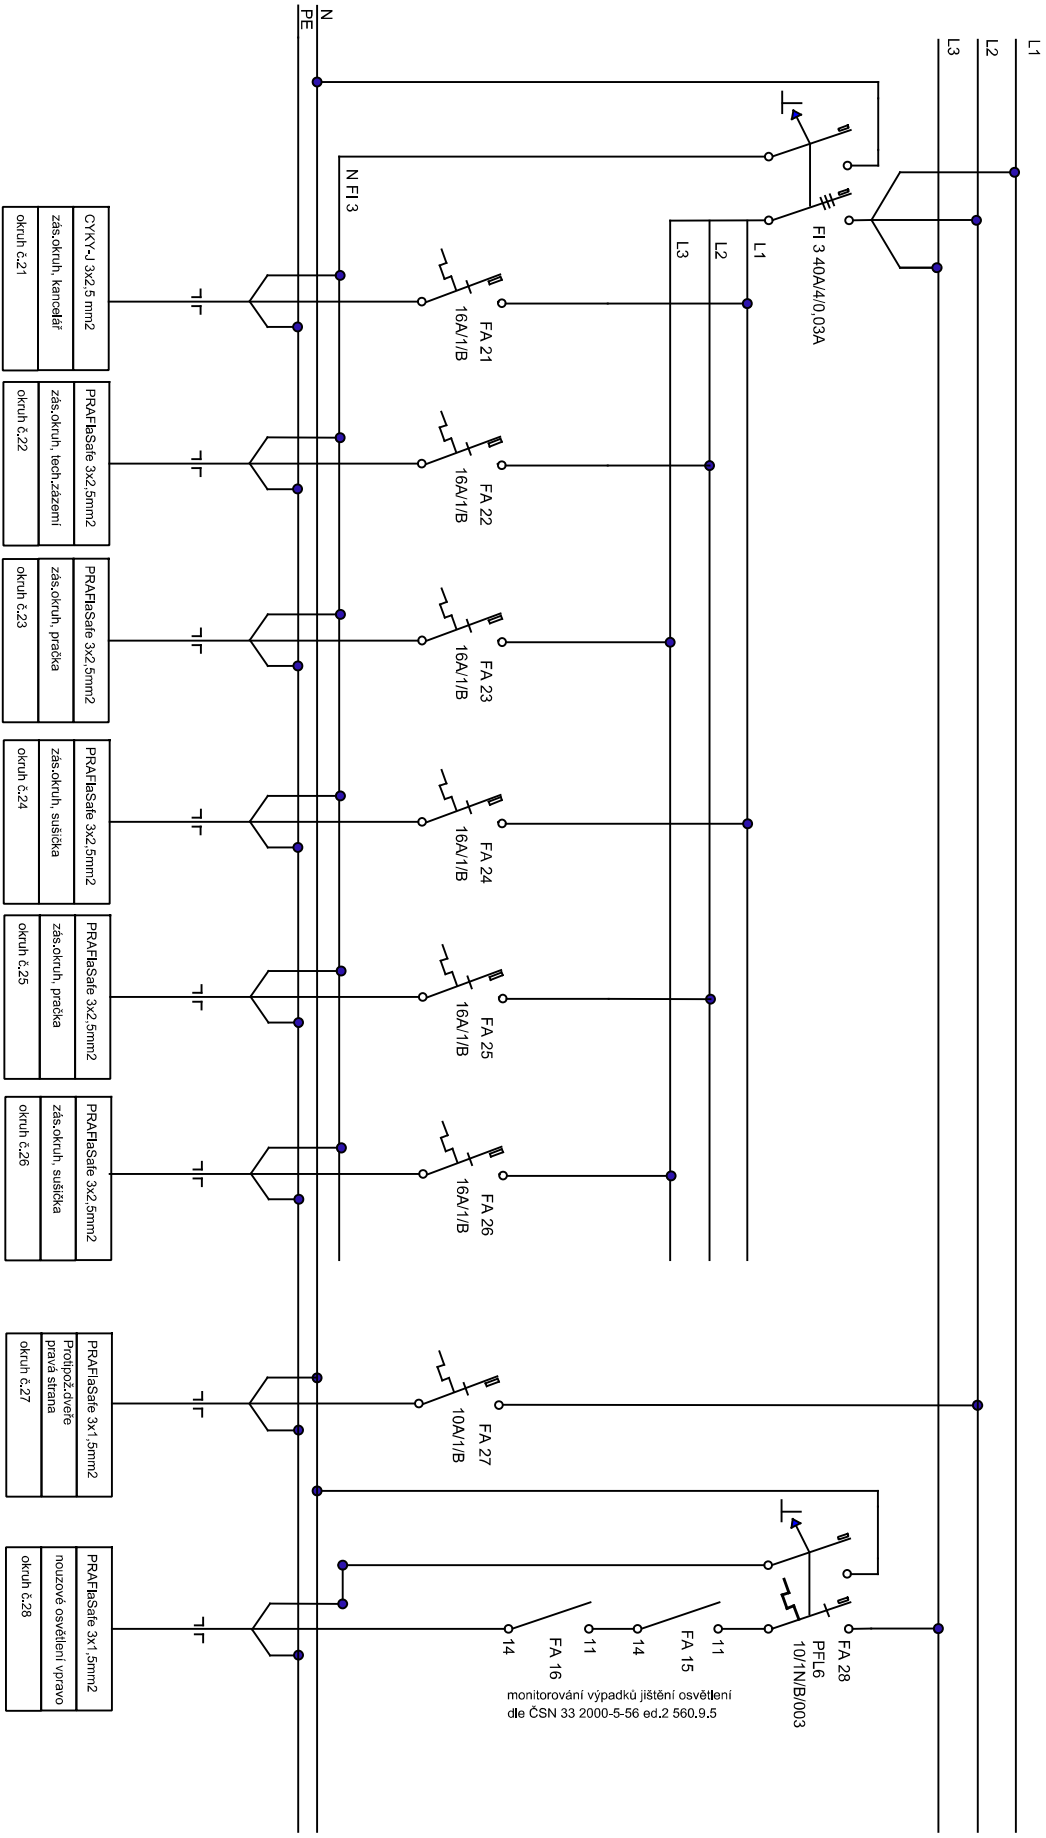

Rozvaděč RO 2.8.0


oceloplechová rozvodnice pod omítku 168 mod., IP30/20, tř.izol II

např. Hager univers FW , FWU72S , 1100x550x110

Napěťová soustava 3N+PE 50 Hz 400/230V , Soustava TN-S

Ochrana před úrazem el.proudem dle ČSN 33 2000-4-41 ed.3


Ochrana samočinným odpojením od zdroje a proudovým chráničem 30mA

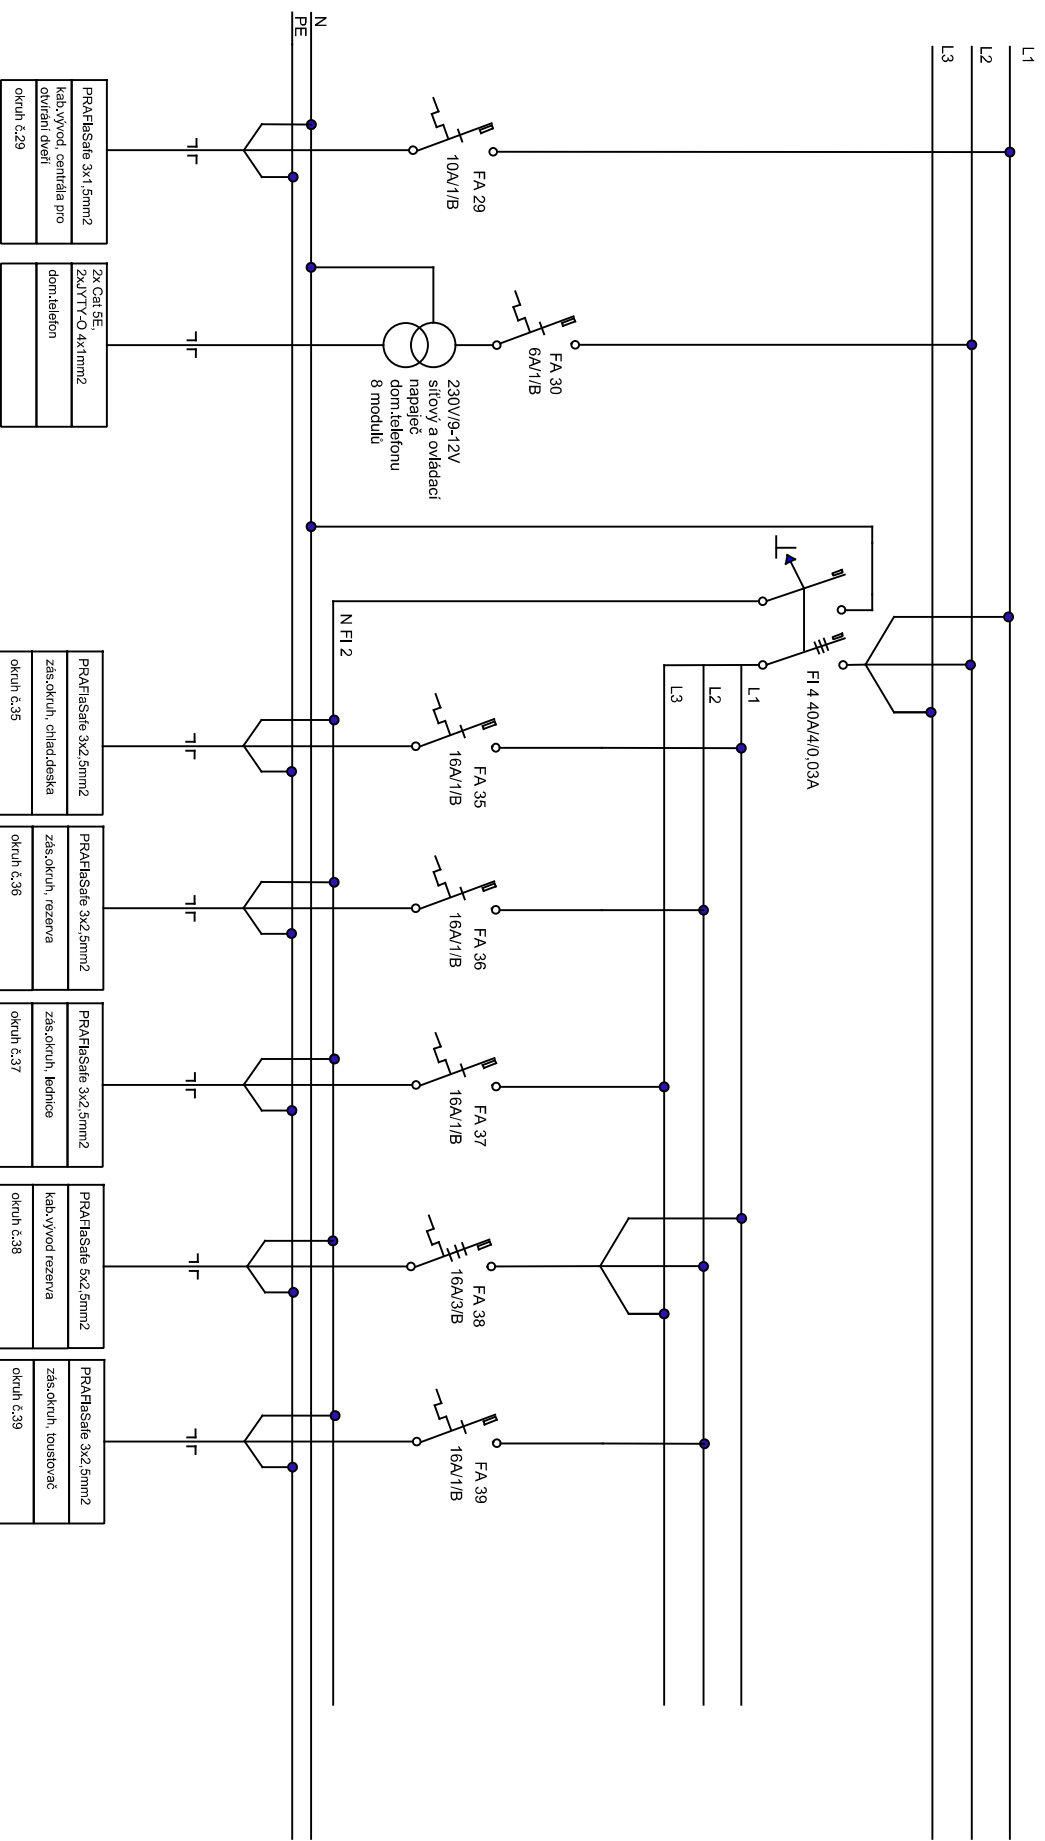

Rozvaděč RO 2.8.0

oceloplechová rozvodnice pod omítku 168 mod., IP30/20, tř.izol II
např. Hager univers FW , FWU72S , 1100x550x110

Napětová soustava 3N+PE 50 Hz 400/230V , Soustava TN-C-S
Ochrana před úrazem el.proudem dle ČSN 33 2000-4-41 ed.3
Ochrana samočinným odpojením od zdroje a proudovým chráničem 30mA

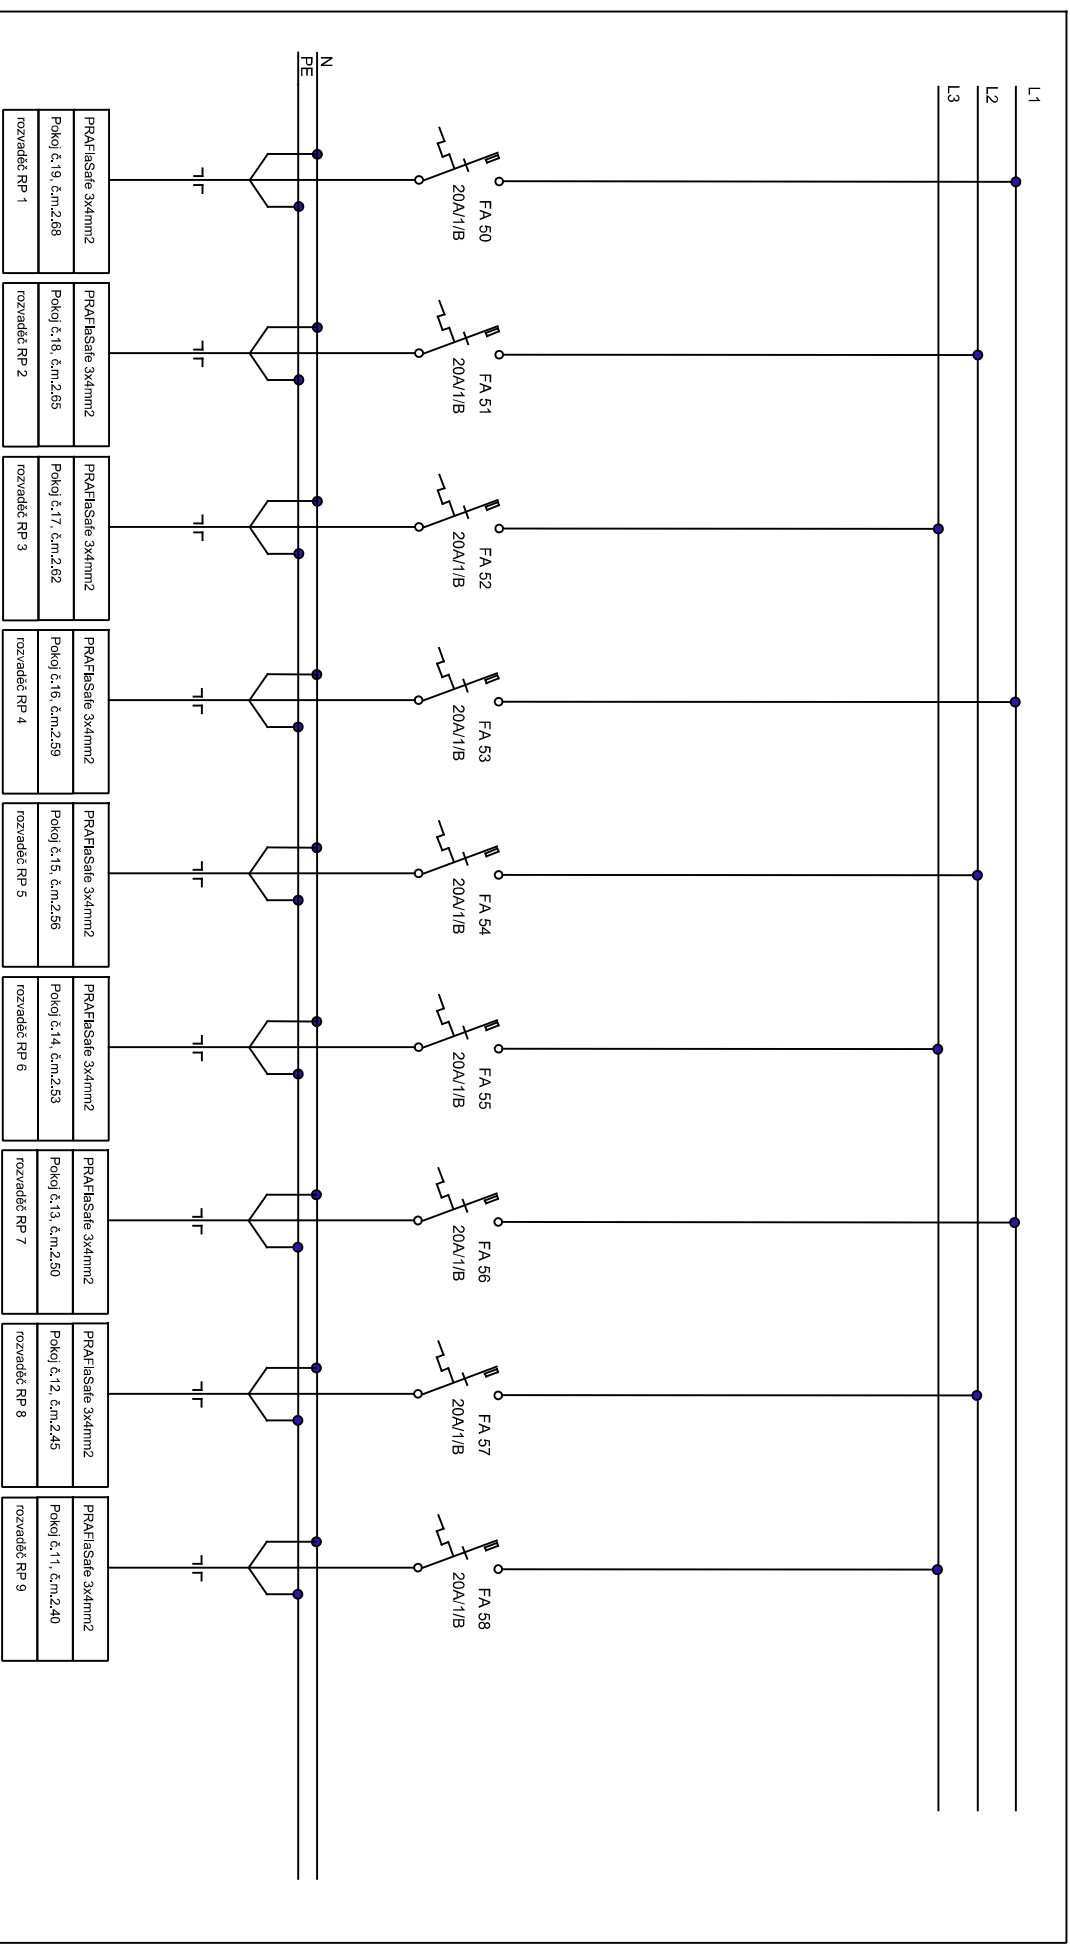

Rozvaděč RO 2.8.0

oceloplechová rozvodnice pod omítku 168 mod., IP30/20, tř.izol II
např. Hager univers FW , FWU72S , 1100x550x110

Napětová soustava 3N+PE 50 Hz 400/230V , Soustava TN-C-S
Ochrana před úrazem el.proudem dle ČSN 33 2000-4-41 ed.3
Ochrana samočinným odpojením od zdroje a proudovým chráničem 30mA

