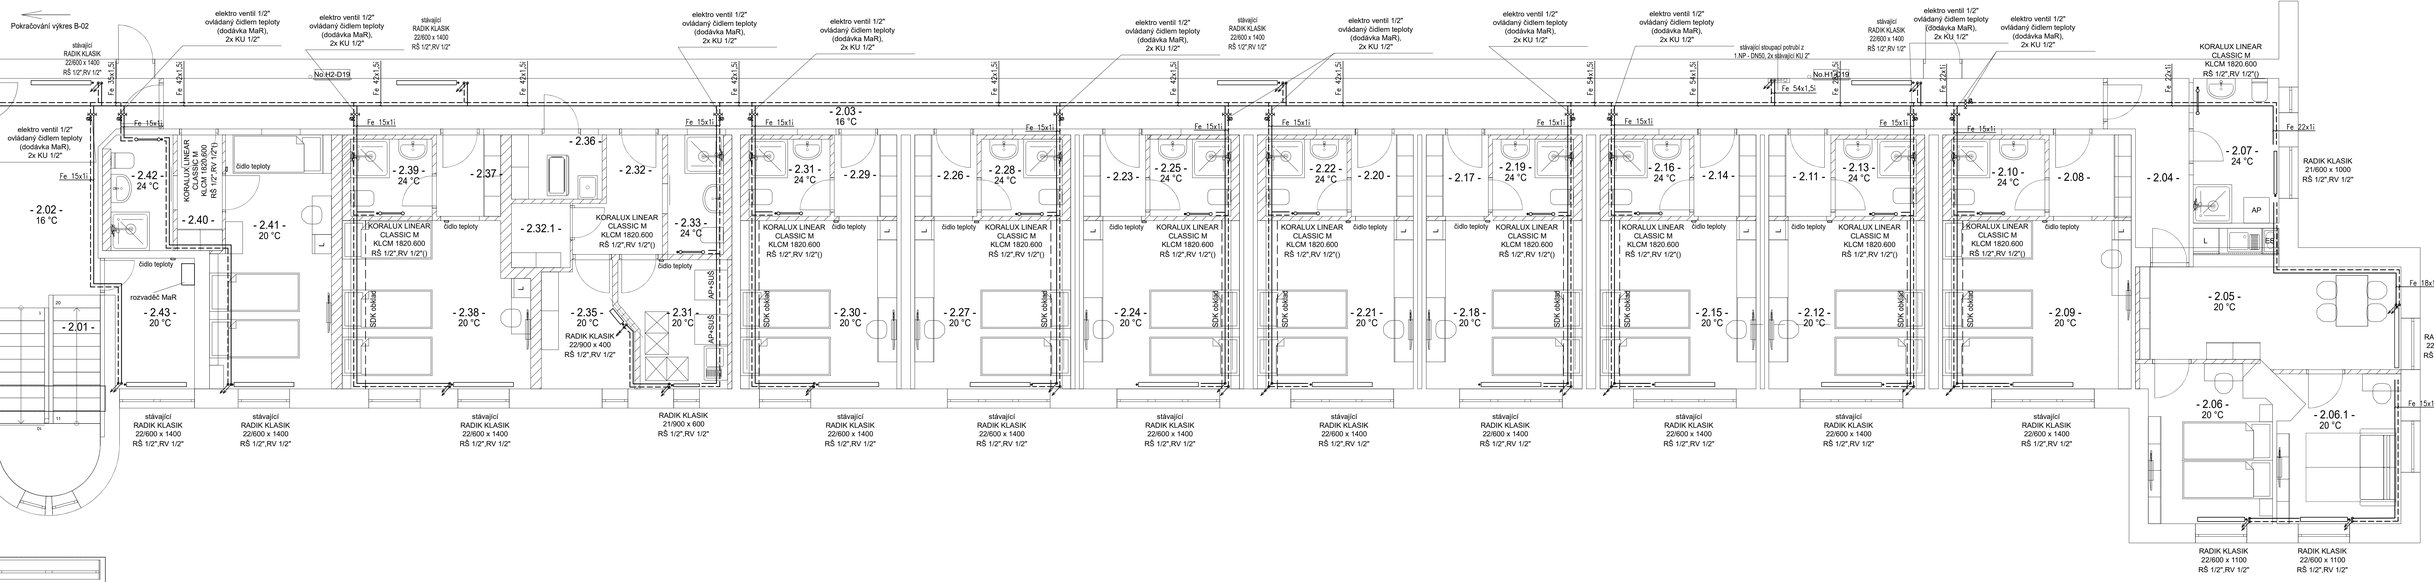

TABULKA MÍSTNOSTÍ 2NP

č.	název místnosti	nášlapná vrstva	plocha [m2]
2.01	SCHODIŠTĚ	Keramická dlažba	9,94
2.02	CHODBA	Keramická dlažba	15,07
2.03	CHODBA	Keramická dlažba	53,45
2.04	CHODBA	Keramická dlažba	6,02
2.05	KUCHYŇ	Marmoleum	15,74
2.06	POKOJ	Marmoleum	10,39
2.06.1	POKOJ	Marmoleum	9,73
2.07	KOUPELNA, WC	Keramická dlažba	6,76
2.08	PŘEDSÍŇ	Keramická dlažba	3,64
2.09	POKOJ	Marmoleum	17,29
2.10	KOUPELNA, WC	Keramická dlažba	3,93
2.11	PŘEDSÍŇ	Keramická dlažba	2,75
2.12	POKOJ	Marmoleum	14,31
2.13	KOUPELNA, WC	Keramická dlažba	3,40
2.14	PŘEDSÍŇ	Keramická dlažba	2,76

TABULKA MÍSTNOSTÍ 2NP

č.	název místnosti	nášlapná vrstva	plocha [m2]
2.15	POKOJ	Marmoleum	14,31
2.16	KOUPELNA, WC	Keramická dlažba	3,40
2.17	PŘEDSÍŇ	Keramická dlažba	2,75
2.18	POKOJ	Marmoleum	14,31
2.19	KOUPELNA, WC	Keramická dlažba	3,40
2.20	PŘEDSÍŇ	Keramická dlažba	2,75
2.21	POKOJ	Marmoleum	14,31
2.22	KOUPELNA, WC	Keramická dlažba	3,40
2.23	PŘEDSÍŇ	Keramická dlažba	2,75
2.24	POKOJ	Marmoleum	14,31
2.25	KOUPELNA, WC	Keramická dlažba	3,40
2.26	PŘEDSÍŇ	Keramická dlažba	2,75
2.27	POKOJ	Marmoleum	14,31
2.28	KOUPELNA, WC	Keramická dlažba	3,40
2.29	PŘEDSÍŇ	Keramická dlažba	2,77

TABULKA MÍSTNOSTÍ 2NP

č.	název místnosti	nášlapná vrstva	plocha [m2]
2.30	POKOJ	Marmoleum	14,35
2.31	KOUPELNA, WC	Keramická dlažba	3,40
2.32	CHODBA	Marmoleum	4,59
2.32.1	ŠATNA-ÚKLID	Marmoleum	2,04
2.33	KOUPELNA, WC	Keramická dlažba	3,63
2.34	PRÁDELNA	Marmoleum	6,86
2.35	SKLAD ČISTÉ PRÁDLO	Marmoleum	5,65
2.36	ÚKLID	Marmoleum	3,18
2.37	PŘEDSÍŇ	Keramická dlažba	2,85
2.38	POKOJ	Marmoleum	14,35
2.39	KOUPELNA, WC	Keramická dlažba	3,42
2.40	PŘEDSÍŇ	Keramická dlažba	2,84
2.41	POKOJ	Marmoleum	15,68
2.42	KOUPELNA, WC	Keramická dlažba	3,91
2.43	ZÁZEMÍ PERS.	Marmoleum	5,86

TABULKA MÍSTNOSTÍ 2NP

č.	název místnosti	nášlapná vrstva	plocha [m2]
2.44	CHODBA	Keramická dlažba	46,56
2.45	PŘEDSÍŇ	Keramická dlažba	2,16
2.46	POKOJ	Marmoleum	17,42
2.47	KOUPELNA	Keramická dlažba	2,25
2.48	WC	Keramická dlažba	2,02
2.49	JÍDELNA	Marmoleum	30,63
2.50	PŘEDSÍŇ	Keramická dlažba	2,75
2.51	POKOJ	Marmoleum	13,87
2.52	KOUPELNA, WC	Keramická dlažba	3,40
2.53	PŘEDSÍŇ	Keramická dlažba	2,76
2.54	POKOJ	Marmoleum	13,87
2.55	KOUPELNA, WC	Keramická dlažba	3,40
2.56	PŘEDSÍŇ	Keramická dlažba	2,75
2.57	POKOJ	Marmoleum	13,87
2.58	KOUPELNA, WC	Keramická dlažba	3,40

TABULKA MÍSTNOSTÍ 2NP

č.	název místnosti	nášlapná vrstva	plocha [m2]
2.59	PŘEDSÍŇ	Keramická dlažba	2,76
2.60	POKOJ	Marmoleum	13,87
2.61	KOUPELNA, WC	Keramická dlažba	3,40
2.62	PŘEDSÍŇ	Keramická dlažba	2,76
2.63	POKOJ	Marmoleum	13,87
2.64	KOUPELNA, WC	Keramická dlažba	3,40
2.65	PŘEDSÍŇ	Keramická dlažba	2,76
2.66	POKOJ	Marmoleum	13,87
2.67	KOUPELNA, WC	Keramická dlažba	3,40
2.68	PŘEDSÍŇ	Marmoleum	4,29
2.69	POKOJ	Marmoleum	16,50
2.70	KOUPELNA	Keramická dlažba	3,69
2.71	PŘÍRUČNÍ SKLAD VIP	Keramická dlažba	3,71
			621,42 m²

LEGENDA OBJEKTU

Každá obytná buňka v ubytovně bude mít před vstupem do buňky osazené ruční uzavírací armatury a solenoidový ventil 1/2", který bude ovládán systémem nadřazené regulace (řešeno samostatným projektem) na základě požadavku pro vytápění a teploty měřené čidlem v pokoji. Teplotní spád otopné soustavy je 70/55°C . Potrubí otopné soustavy vedené pod stropem.

THERMOLUFT KT s.r.o. VZT, klimatizace a vytápění Fr. Šumsalové 867/6, Klatovy, IČo: 29109960 mob.: +420736172550, www: www.thermoluft.cz	INVESTOR: Město Klatovy, nám. Míru 62, 339 01 Klatovy I, IČ: 00255661		STUPEŇ PD: DSP
1 POŽÁRNÍ ZPRÁVA; 2 SOUHRNNÁ TECHNICKÁ ZPRÁVA; 3 STAVEBNÍ OBJEKTY A ZAŘÍZENÍ; 4 PŘÍPOJKY INŽENÝRSKÝCH SÍTÍ; 5.1 ARCHITEKTONICKO-STAVEBNÍ ŘEŠENÍ; 5.2 STATICKÉ KONSTRUKČNÍ ŘEŠENÍ; 5.3 POŽÁRNĚ BEZPEČNOSTNÍ ŘEŠENÍ; 5.4 TECHNICKÁ VYBAVENÍ BUDOV; 5.4.a) STAVEBNĚ TECHNICKÉ INSTALACE; 5.4.b) ELEKTRICKÉ INSTALACE; 5.4.c) VĚTRÁNÍ A VZTAPOVÁNÍ; 5.4.d) ZDRAVOTNĚ TECHNICKÉ INSTALACE; 5.5 TECHNICKÁ ZAŘÍZENÍ PROVOZU OBJEKTU; 6 ENERGETICKÁ ŘEŠENÍ	VYPRACOVAL: Ing. Mgr.Ivk Johánek; VEDOUCÍ PROJEKTANT, KONTROLOVAL: Ing. Jaroslav Štětka; ZODPOVĚDNÝ PROJEKTANT: Ing. Jaroslav Štětka; AUTOR: THERMOLUFT KT s.r.o.	OBSAH: **Zimní stadion Klatovy, č.p. 721, Klatovy III, stavební úpravy 2NP - ubytování**; D.1.4. TECHNIKA PROSTŘEDÍ STAVEB	ČÍSLO VÝKRESU: **B-01**
		DATUM 10 / 2024	MĚŘÍTKO 1:50	FORMÁT:2200x4420
	VÝKRES: VYTÁPĚNÍ: PŮDORYS 2NP - pravá část			*D.1.4.b)*