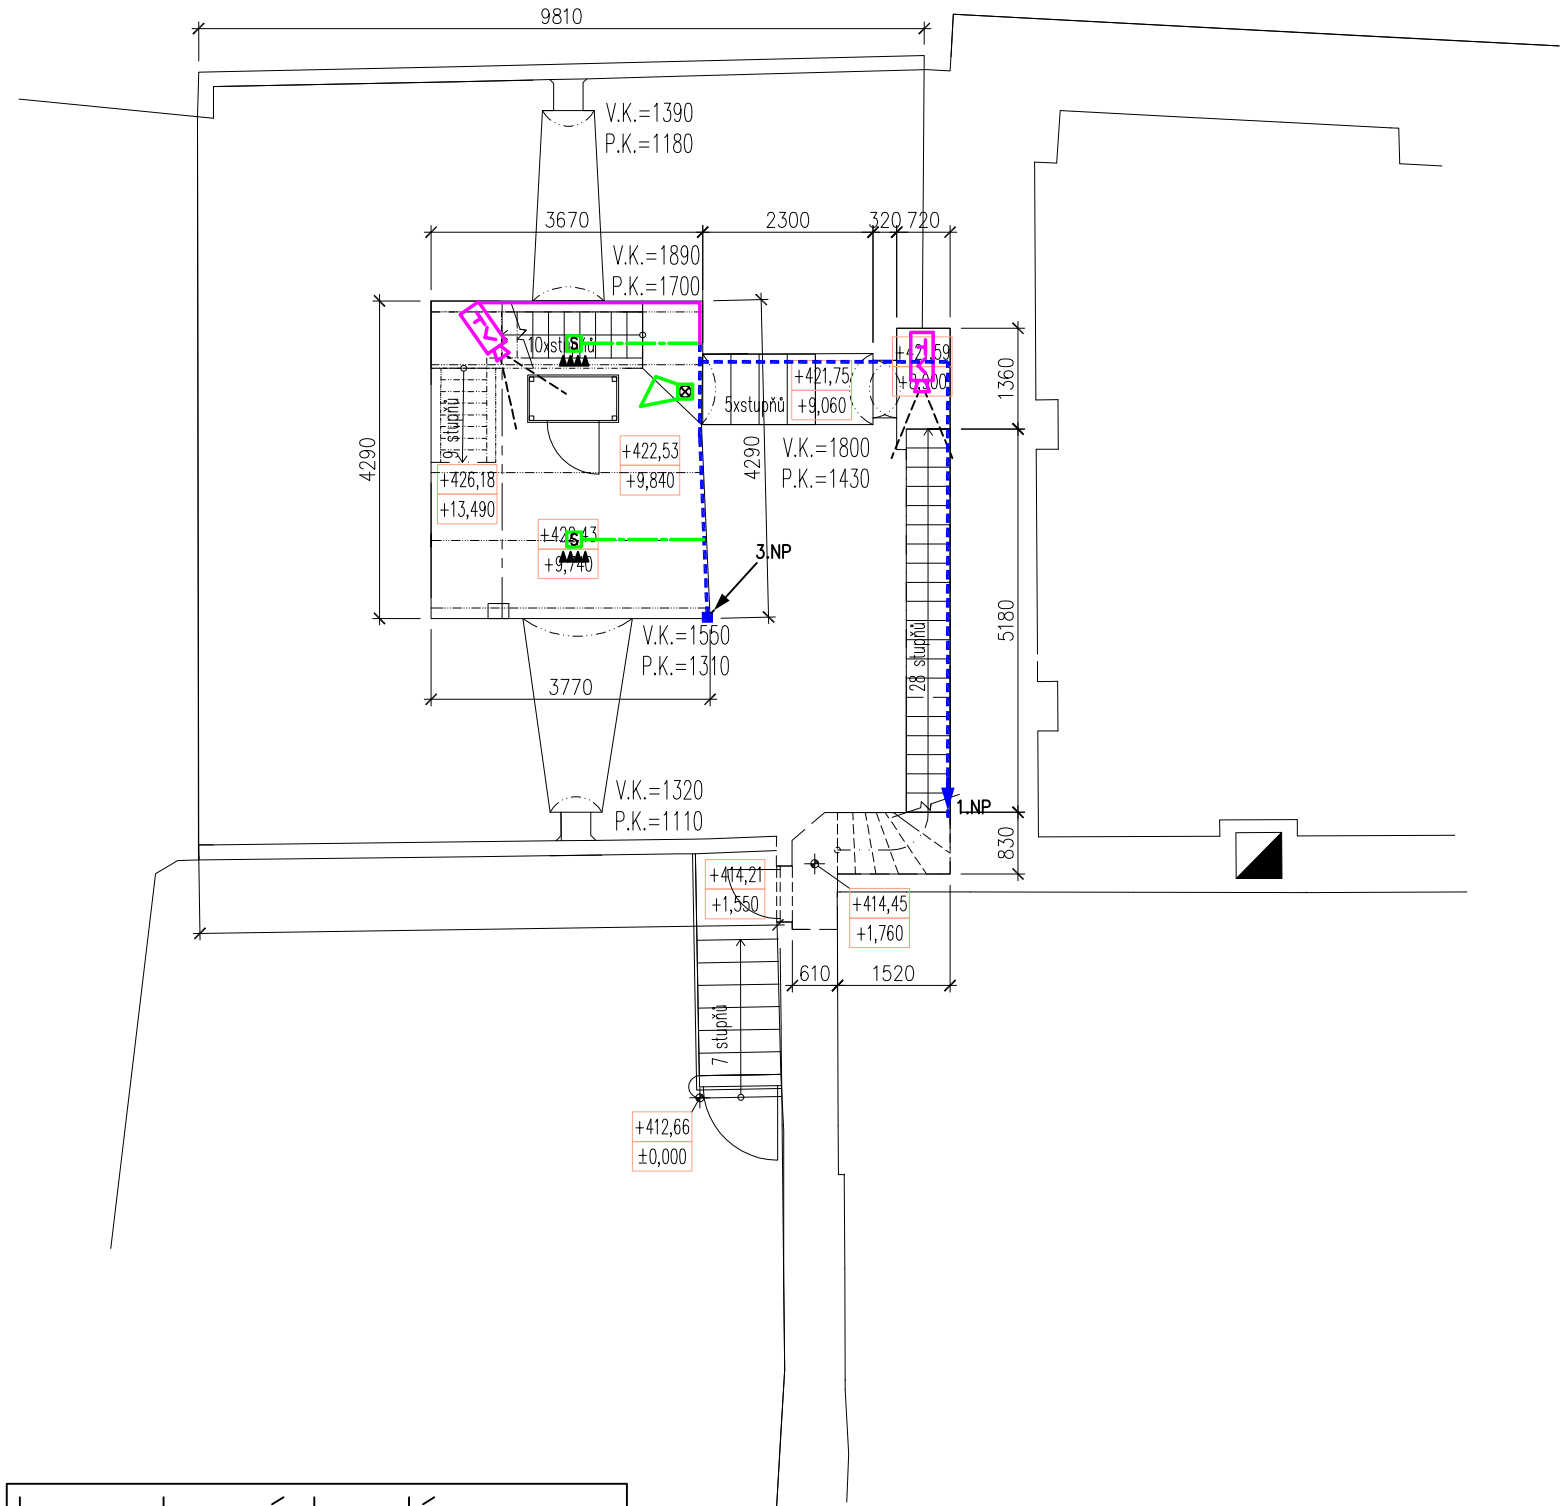

Legenda místností

Označení na výkresu	Účel místnosti	Plocha [m²]
2.01	Místnost 1NP	12.07
2.02	Schodiště 1a	3.77
P.01	Přístupové schodiště	6.22
P.02	Přístupové schodiště 2	2.21
		24.26

Tabulka zabez. techniky - EZS

znak	název	ks
	Kamera video kontroly	2
S	Hlásič požáru	2
	Siréna vnější s blikačem	1

- předpokládaná hlavní trasa nových rozvodů
- předpokládaná trasa zabezpečení
- předpokládaná trasa kamerového systému

VEŠKERÉ DOPLŇOVANÉ KABELOVÉ ROZVODY BUDOU V PROVEDENÍ TŘÍDY REAKCE NA OHEŇ B2ca-s1-d1 A ZÁROVEŇ VYHOVUJÍCÍ ČSN IEC 60331.

PŘESNÉ KABELOVÉ TRASY BUDOU URČENY V NÁVAZNÉM STUPNI DOKUMENTACE TAK, ABY NEDOCHÁZELO KE KOLIZÍM SE STÁVAJÍCÍM VYBAVENÍM A KONSTRUKCÍ OBJEKTU A ABY BYL CO NEJMÉNĚ NARUŠEN JEHO HISTORICKÝ CHARAKTER.

0,000 = 1NP = 412,66 m n.m. S-JTSK Bvp

TATO PROJEKTOVÁ DOKUMENTACE NESLOUŽÍ PRO PROVEDENÍ STAVBY !!!

ATELIER U5 s.r.o.
K Zaječímu vrchu 904
Klatovy IV, 339 01
IČ: 263 70 646
tel.: +420 376 322 006
www: http://www.atelier-u5.cz

INVESTOR: Město Klatovy, Náměstí Míru 62/I, 339 20 Klatovy
IČO 00255661

STUPEŇ PD: DSP

- A PRŮVODNÍ ZPRÁVA
- B SOUHRNNÁ TECHNICKÁ ZPRÁVA
- C SITUAČNÍ VÝKRESY
- D DOKUMENTACE OBJEKTŮ A TECHNICKÝCH A TECHNOLOGICKÝCH ZAŘÍZENÍ
  - D.1 DOKUMENTACE STAVEBNÍHO NEBO INŽENÝRSKÉHO OBJEKTU
    - D.1.1 ARCHITEKTONICKO-STAVEBNÍ ŘEŠENÍ
    - D.1.2 STAVEBNĚ KONSTRUKČNÍ ŘEŠENÍ
    - D.1.3 POŽÁRNĚ BEZPEČNOSTNÍ ŘEŠENÍ
    - D.1.4 TECHNIKA PROSTŘEDÍ STAVEB
      - D.1.4.a) ZDRAVOTNĚ TECHNICKÉ INSTALACE
      - D.1.4.b) VZT A VYTÁPĚNÍ, CHLAZENÍ, PLYNOVÁ ZAŘÍZENÍ
      - D.1.4.d) SILNOPROUDÁ ELEKTROTECHNIKA, ELEKTRONICKÉ KOMUNIKACE
      - D.1.4.e) ELEKTROPŘÍPOJKA
  - D.2 DOKUMENTACE TECHNICKÝCH A TECHNOLOGICKÝCH ZAŘÍZENÍ
- E DOKLADOVÁ ČÁST

ZAKÁZKOVÉ ČÍSLO: 16001
KRESLIL: Václav Šíma
VEDOUCÍ PROJEKTANT, KONTROLOVAL: Ing. Ivan Šillar
ZODPOVĚDNÝ PROJEKTANT: Ing. Ivan Šillar
AUTOR: Ateliér U5 s.r.o.

OBSAH: Lokální detekce kouře, kamerový systém a polostabilní hasící zařízení

DATUM: 12/2017
MĚŘÍTKO: 1:100

ČÍSLO SOUPRAVY:

VÝKRES: PŮDORYS 2.NP

ČÍSLO VÝKRESU: 04