


ŘEZ A-A, M 1:100

Obec: Klatovy [555771]
Katastrální území: Klatovy [665797]

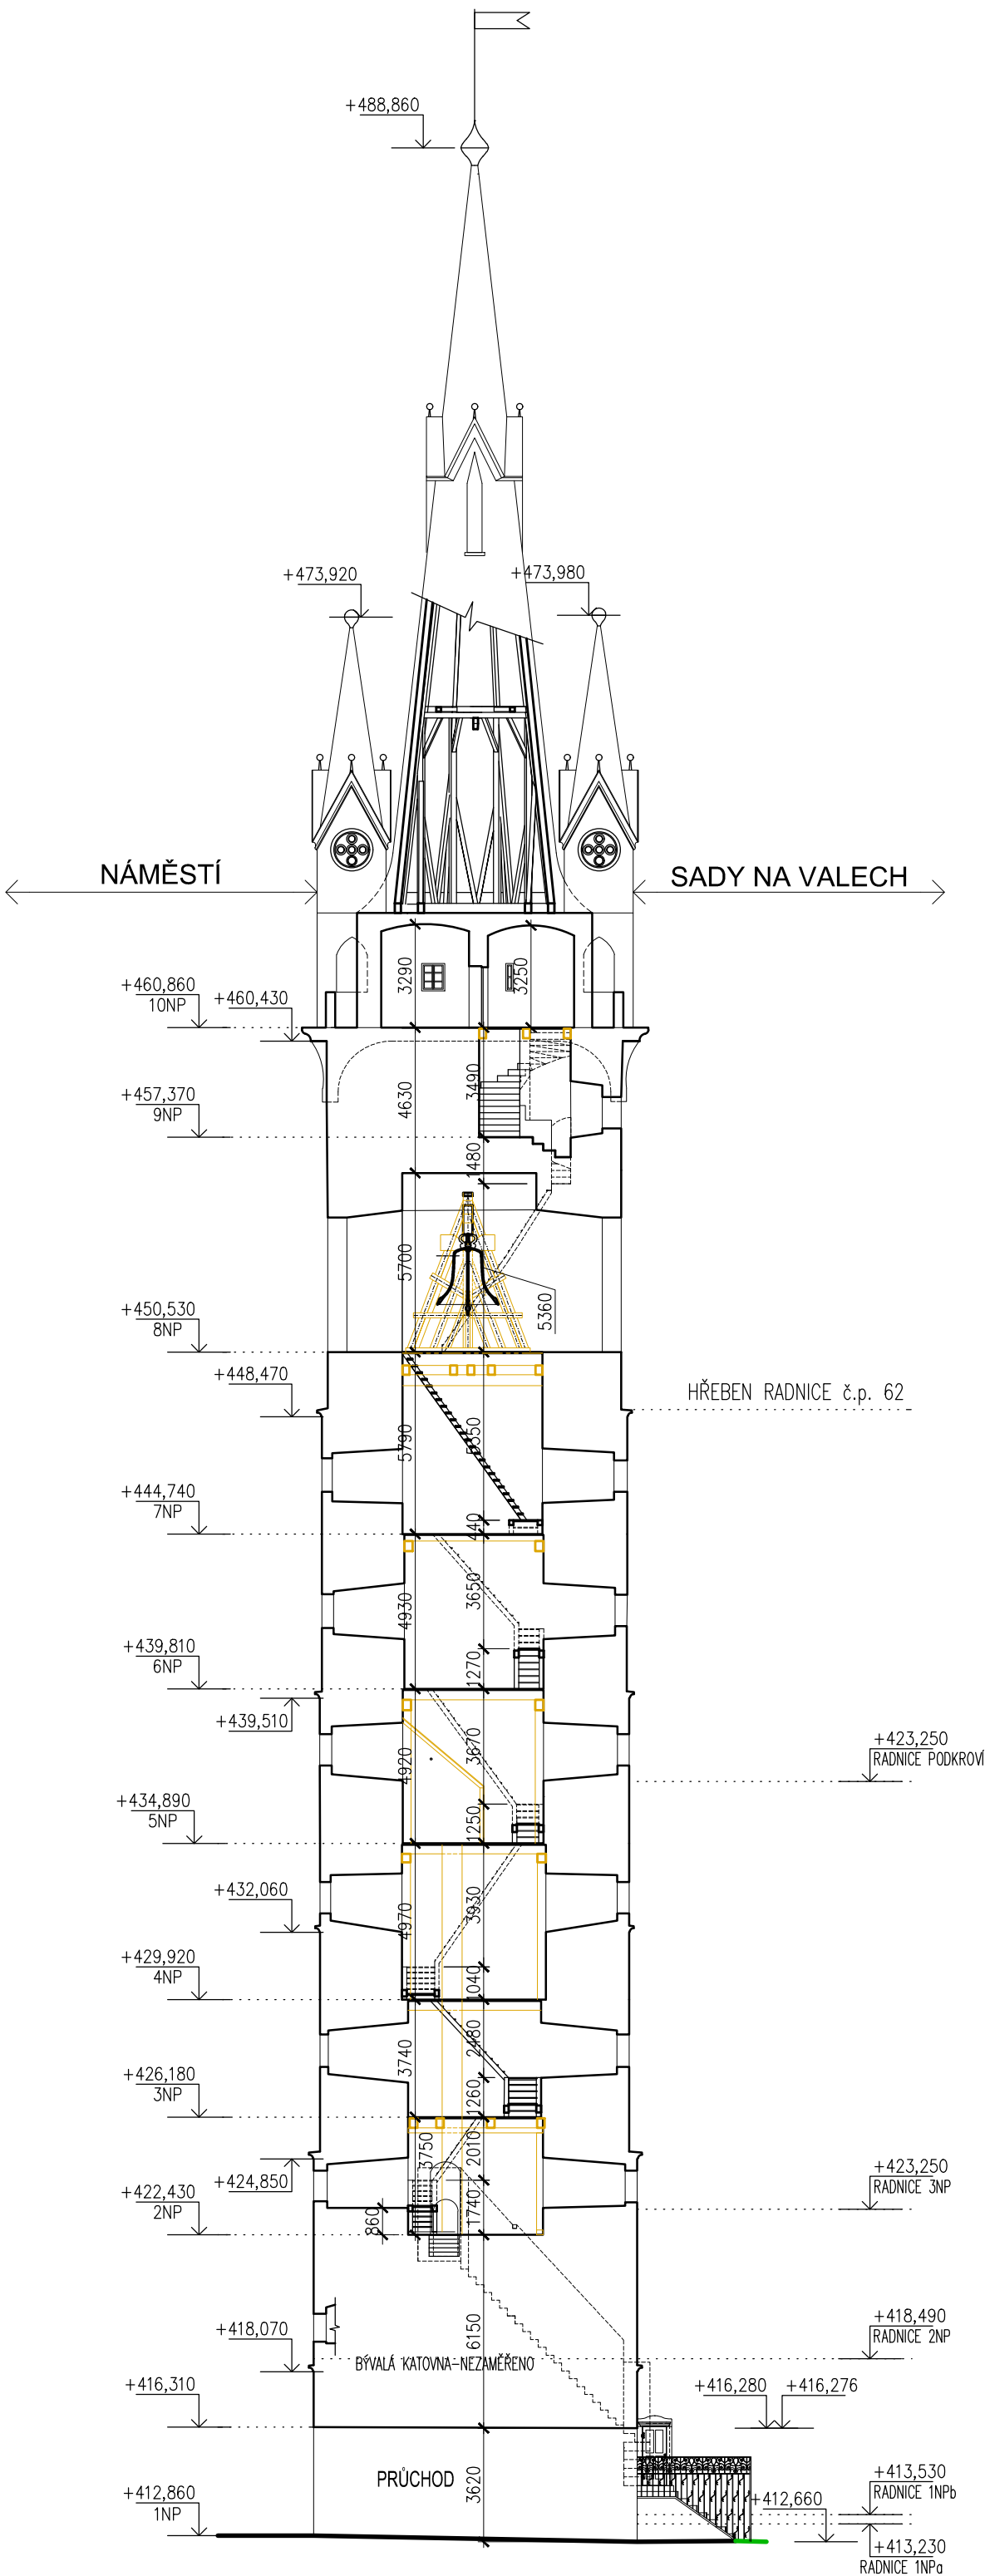

LEGENDA ČAR:

- STÁVAJÍCÍ KONSTRUKCE
- - - STÁVAJÍCÍ DŘEVĚNÉ KONSTRUKCE

0,000 = 1NP = 412,66 m n.m. S-JTSK Bvp
TATO PD NESLOUŽÍ PRO PROVEDENÍ STAVBY !!!

<div><div><div>ATELIER U5</div><div>ATELIER U5 s.r.o. K Zaječímú vrchu 904 Klatovy IV, 339 01 IČ: 263 70 646 tel.: +420 376 322 006 www: http://www.atelier-u5.cz</div></div><div></div></div>	INVESTOR: Město Klatovy, Náměstí Míru 62/I, 339 20 Klatovy IČO 00255661	STUPEŇ PD: DSP
<div><div><div><div><input type="checkbox"/> A PRŮVODNÍ ZPRÁVA</div><div><input type="checkbox"/> B SOUHRNNÁ TECHNICKÁ ZPRÁVA</div><div><input type="checkbox"/> C SITUACNÍ VÝKRESY</div><div><input checked="" type="checkbox"/> D DOKUMENTACE OBJEKTŮ A TECHNICKÝCH ZAŘÍZENÍ D.1 DOKUMENTACE STAVEBNÍHO NEBO INŽENÝRSKÉHO OBJEKTU D.1.1 ARCHITEKTONICKO-STAVEBNÍ ŘEŠENÍ D.1.2 STAVEBNÍ KONSTRUKČNÍ ŘEŠENÍ D.1.3 POŽÁRNĚ BEZPEČNOSTNÍ ŘEŠENÍ D.1.4 TECHNICKÁ PROSTŘEDÍ STAVEB D.1.4.a) ZDRAVOTNĚ TECHNICKÉ INSTALACE D.1.4.b) VZT A VYTÁPĚNÍ, CHLAZENÍ, PLYNOVÁ ZAŘÍZENÍ D.1.4.c) ELEKTROTECHNICKÁ, ELEKTRONICKÁ KOMUNIKACE D.1.4.d) ELEKTROODPĚVKA D.1.4.e) ELEKTROODPĚVKA D.2 DOKUMENTACE TECHNICKÝCH A TECHNOLOGICKÝCH ZAŘÍZENÍ E DOKLADOVÁ ČÁST</div></div></div></div>	ZAKÁZKOVÉ ČÍSLO: 16001 KRESLIL: Ing. Pavel Soušek VEDOUcí PROJEKTANT, KONTROLOVAL: Ing. Ivan Šilar ZODPOVĚDNÝ PROJEKTANT: Ing. Ivan Šilar AUTOR: Ateliér U5 s.r.o.	OBSAH: Lokální detekce kouře a kamerový systém ČERNÁ VĚŽ, st. p. č. 491, k.ú. Klatovy DATUM: 12/2017 MĚŘITKO: 1:200
	VÝKRES: ŘEZ A-A	ČÍSLO SOUPRAVY: D.1.1b)11

DOKUMENTACE JE DUŠEVNÍM MAJETKEM FIRMY ATELIER U5, S.R.O. A NESMÍ BÝT POUŽITA BEZ JEJÍHO VĚDOMÍ !!!