




PR: 11  
0.100 00

### VZOROVÝ PŘÍČNÝ PROFIL - KOLDINOVA ULICE V KM 0,100

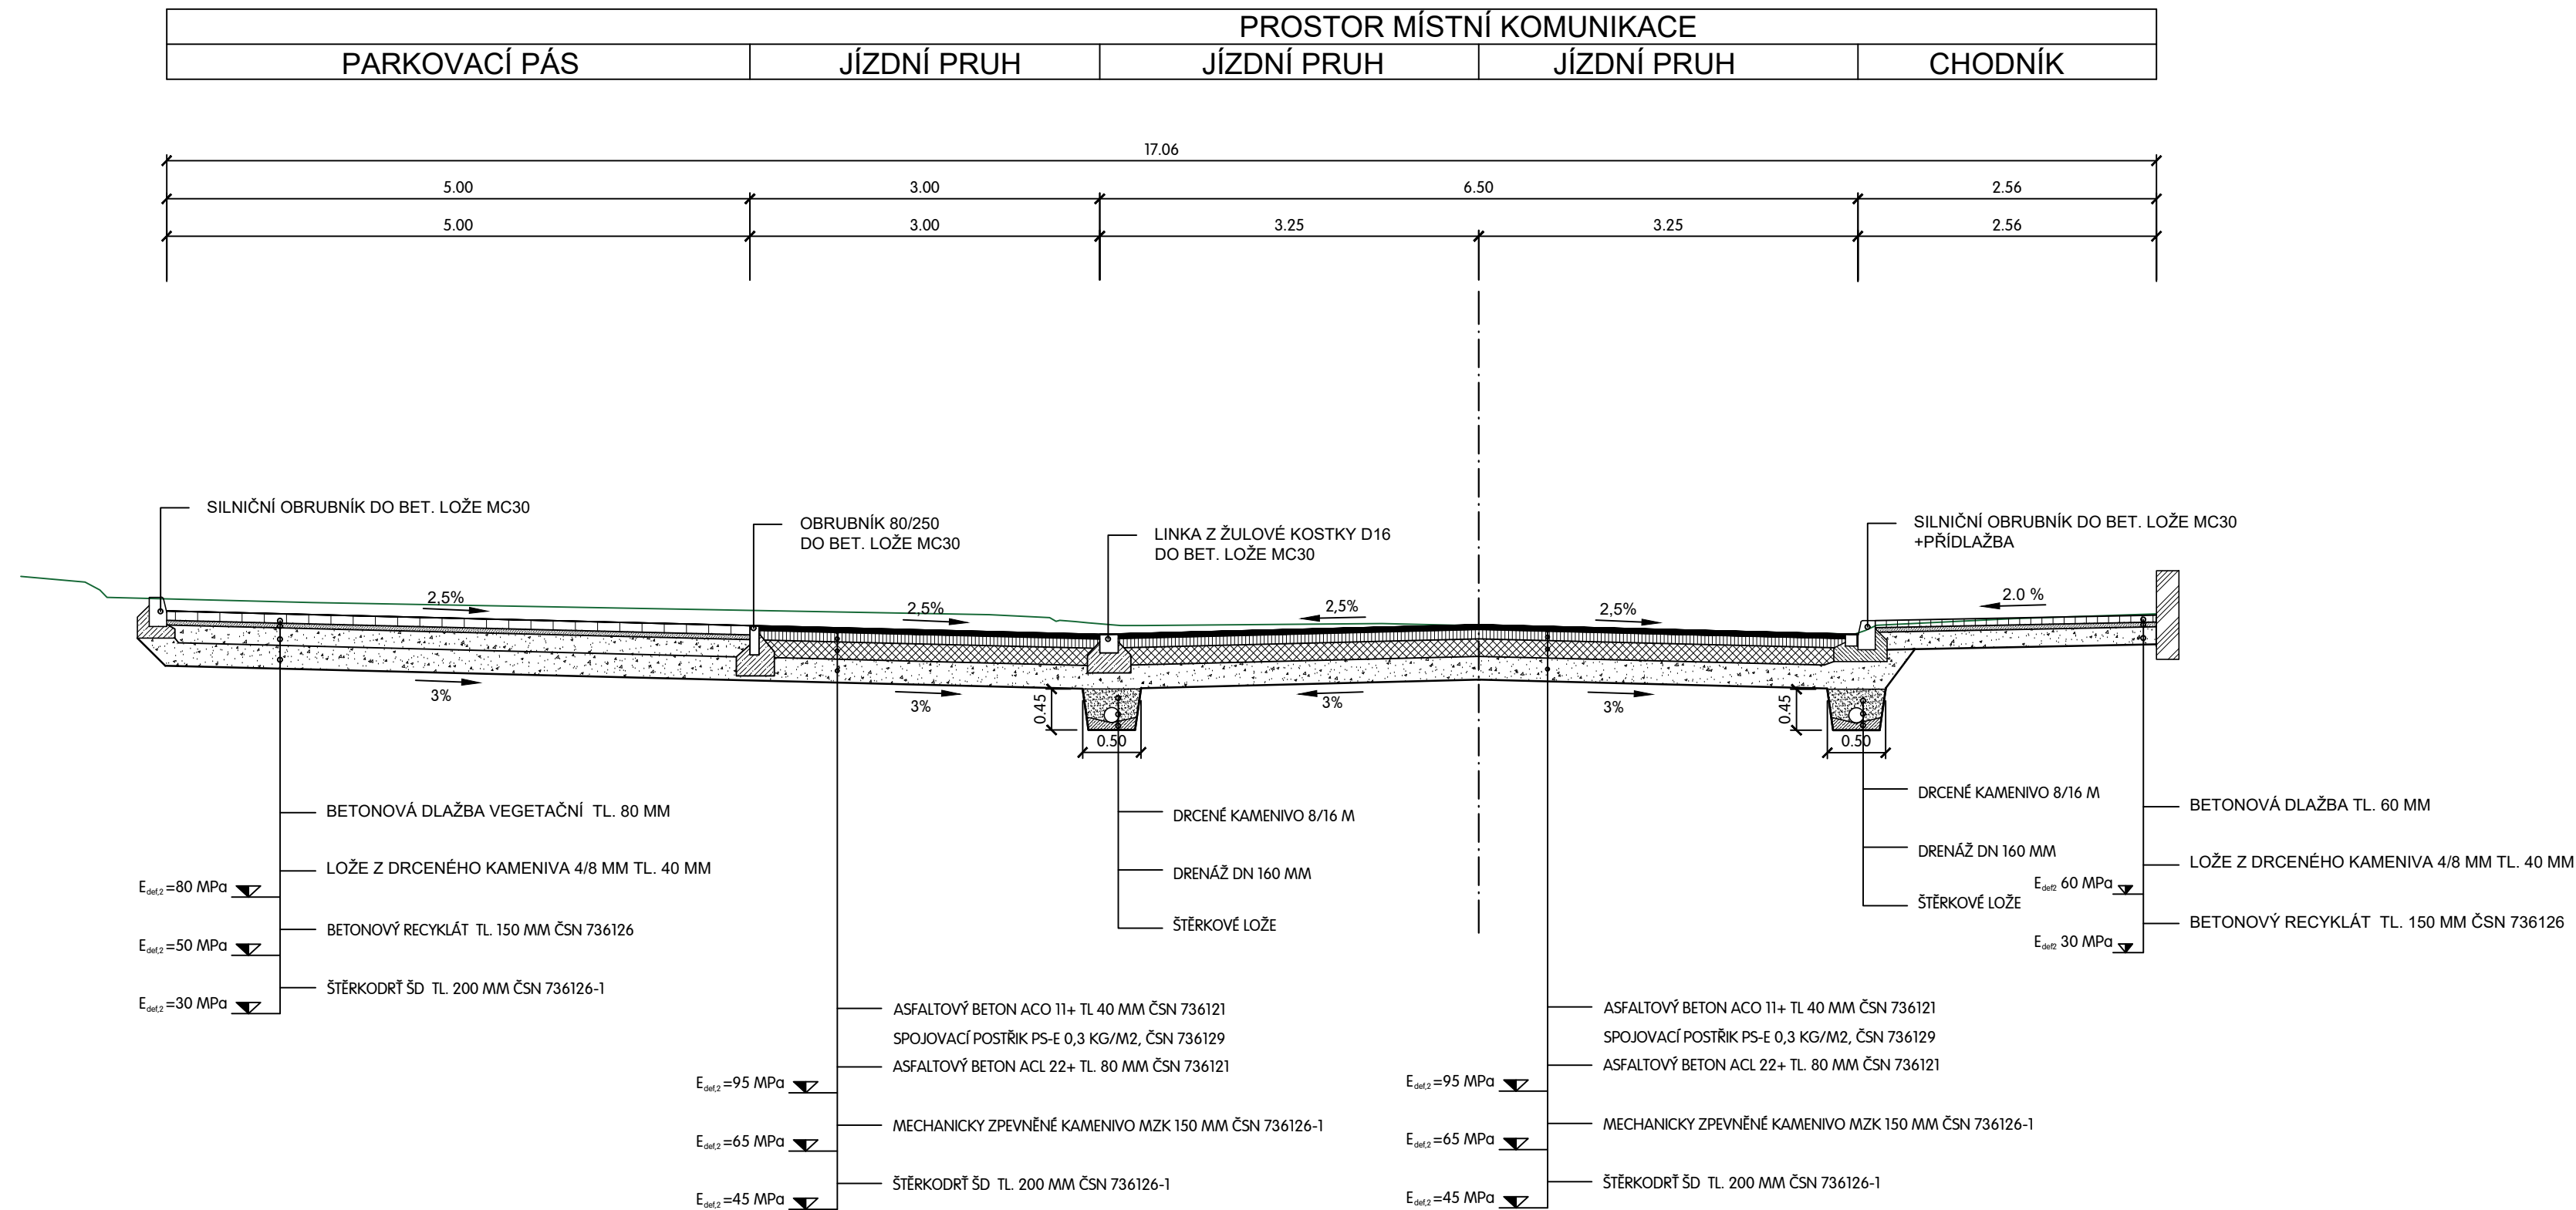

## KONSTRUKCE V MÍSTĚ SJEZDU

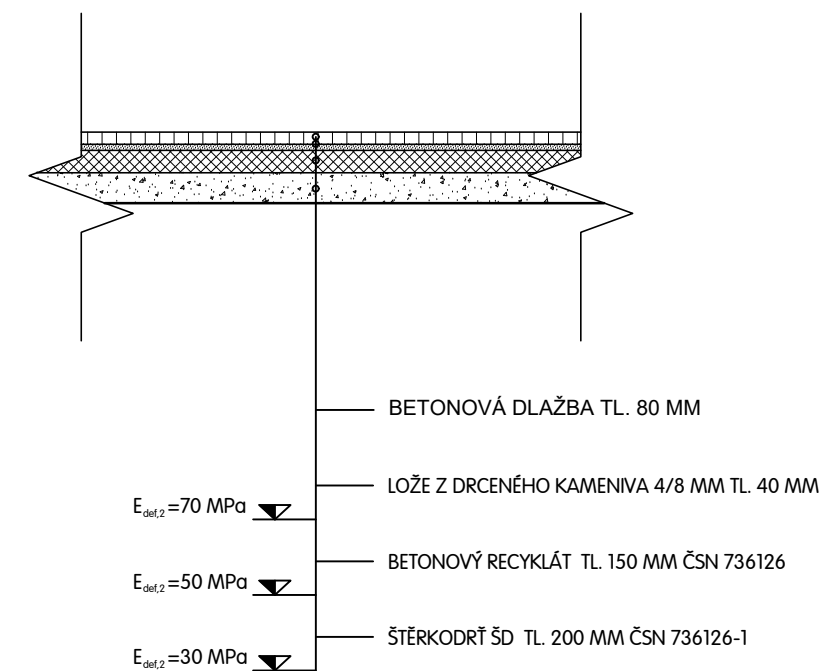

VED. PROJEKTANT	ZODP. PROJEKTANT	VYPRACOVAL	KRESLIL	 MACÁN PROJEKCE DS s.r.o. ČECHOVA 193, CHUDENICE 339 01 tel. 376315118 projekceds@projekceds.cz	
ING. TOMÁŠ MACÁN	ING. TOMÁŠ MACÁN	ING. TOMÁŠ MACÁN	ING. TOMÁŠ MACÁN		
KRAJ	PLZEŇSKÝ	KAT.ÚZEMÍ	KLATOVY		
OBJEDNATEL	MĚSTO KLATOVY				
AKCE  KLATOVY - KOLDINOVA, OPRAVA				FORMÁT	A4
				DATUM	I/25
				ÚČEL	PDPS
				ČÍS.ZAKÁZKY	4124
OBSAH  VZOROVÝ PŘÍČNÝ PROFIL				MĚŘÍTKO	1 : 50
				ČÍS. PŘÍLOHY	ČÍS. KOPIE
				3	

TATO DOKUMENTACE VČETNĚ VŠECH PŘÍLOH JE DUŠEVNÍM VLASTNICTVÍM FIRMY MACÁN PROJEKCE DS s.r.o.. OBJEDNATEL TĚTO DOKUMENTACE JE OPRAVNĚN JI VYUŽÍT K ÚČELŮM VYPLYVAJÍCÍM Z UZAVŘENÉ SMLOUVY JINÉ OSOBY JAK PRÁVNICKÉ TAK FYZICKÉ NEJSOU BEZ PŘEDCHOZÍHO VÝSLOVNÉHO SOUHLASU OBJEDNATELE OPRAVNĚNY TUTO DOKUMENTACI ANI JEJÍ ČÁSTI VYUŽÍVAT, KOPÍROVAT NEBO ZPŘÍSTUPNIT JINÝM OSOBÁM