


Metropolitní síť Klatovy

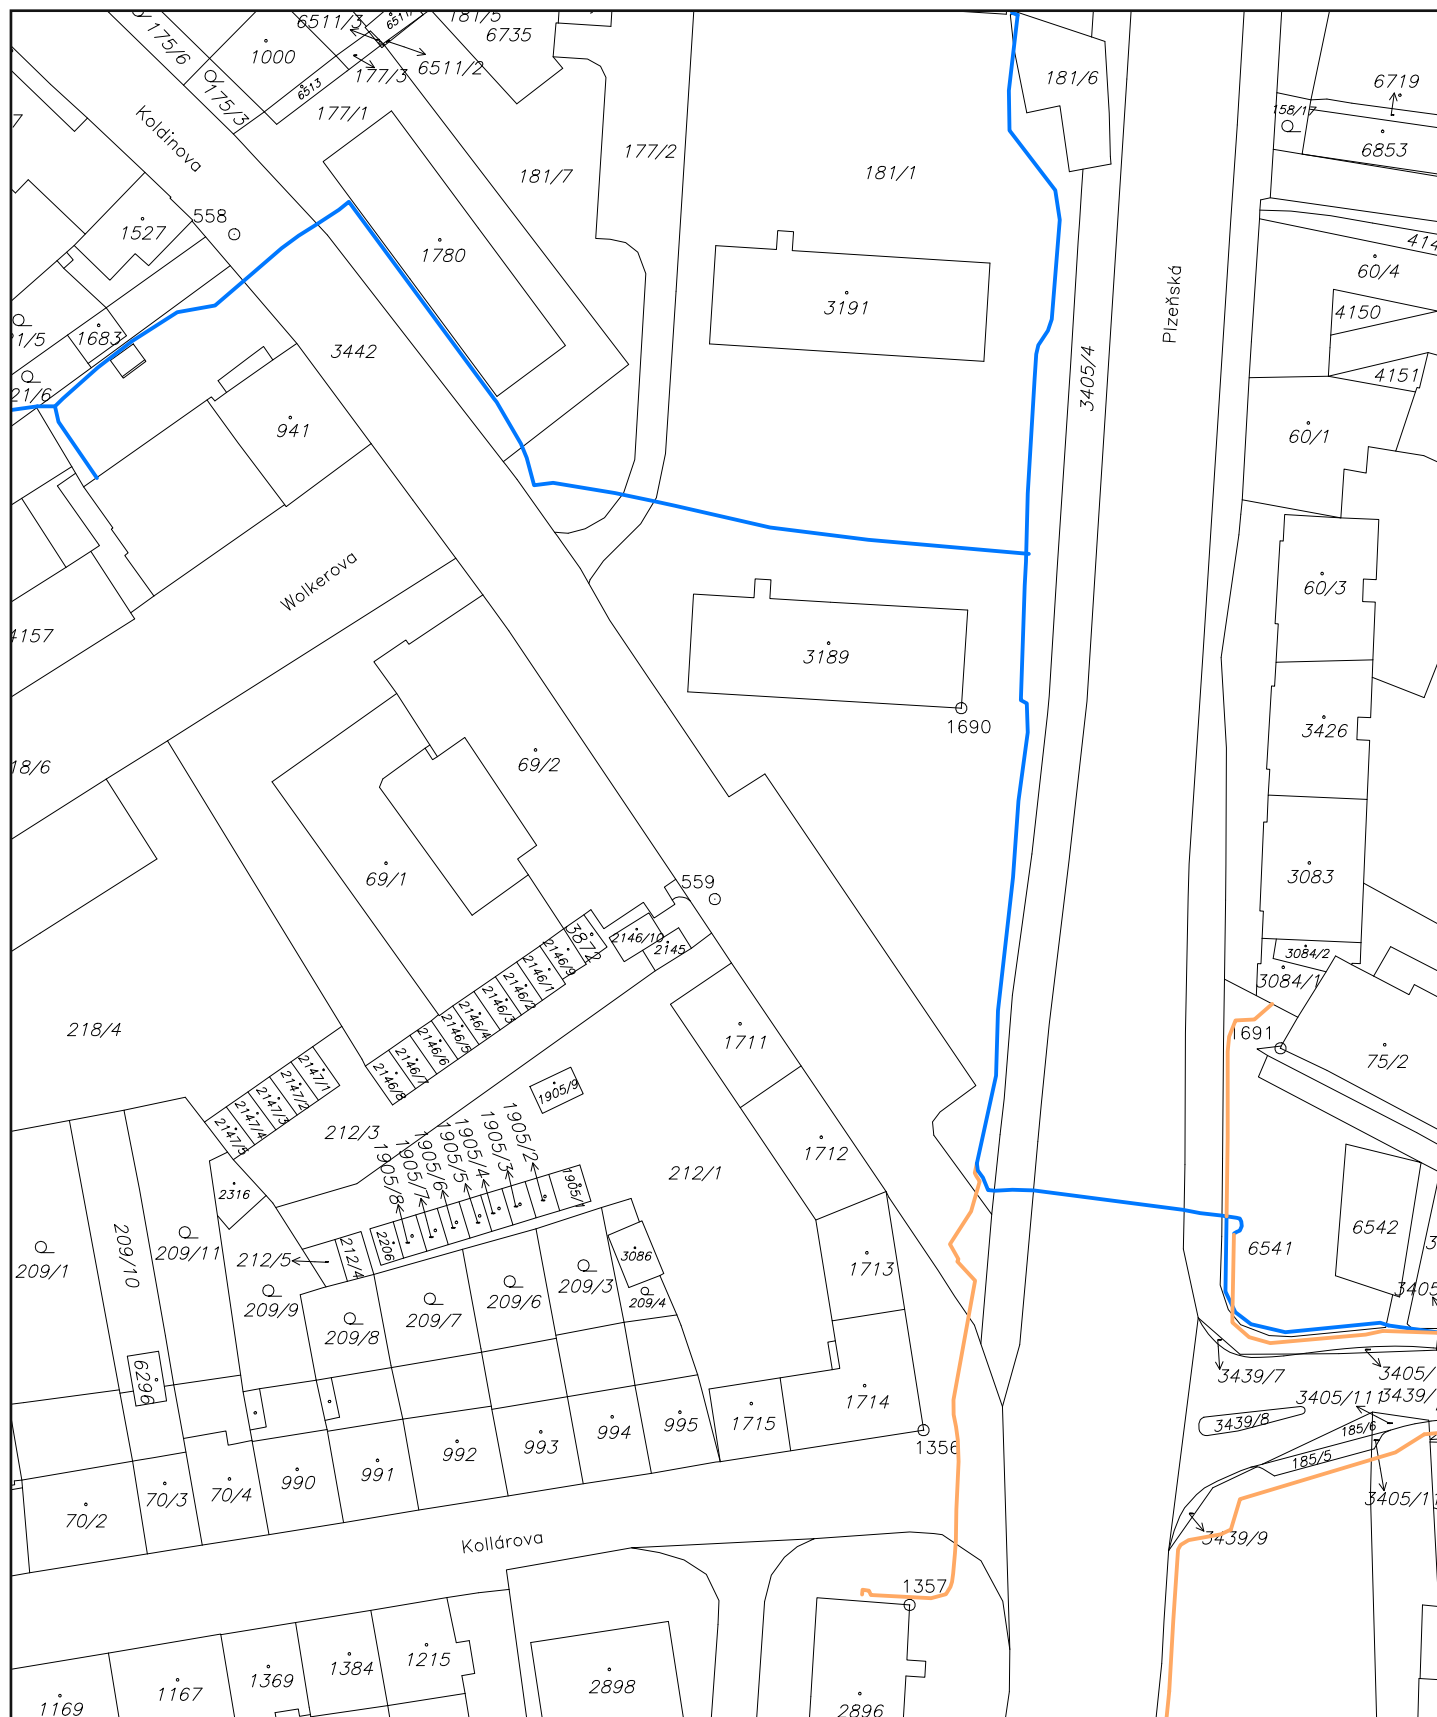

Legenda—metropolitní síť města Klatovy (dále jen MS)

- prázdné HDPE chráničky MS
- MS provozovaná
- MS ve výstavbě
- datová síť plánovaná
- nefunkční plynovody v majetku města
- MS využívající pronajatou trasu
- MS mimo provoz



1 : 1000