




ULIČNÍ VPUST DN 450 - MŘÍŽ 500/500

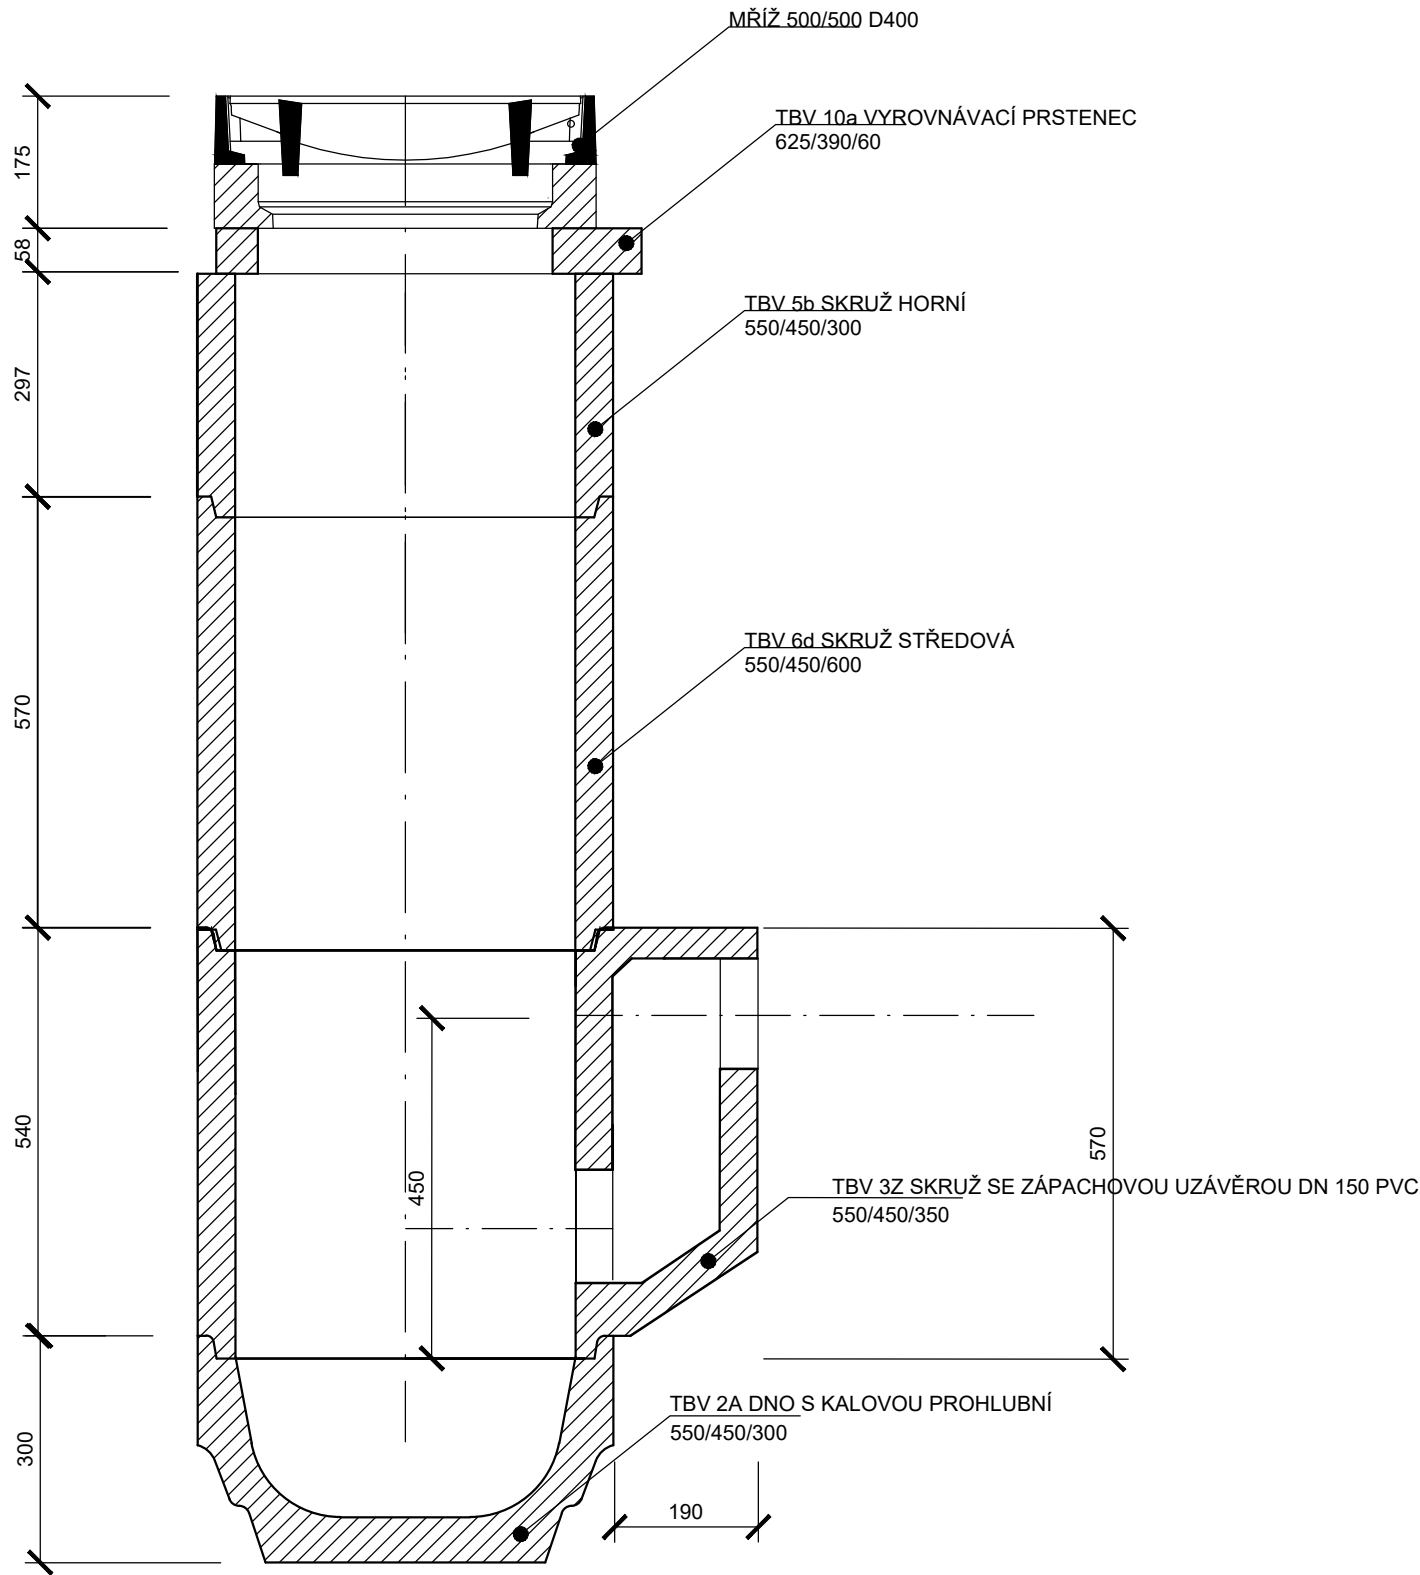


VTOKOVÁ MŘÍŽ 500 x 500 D 400

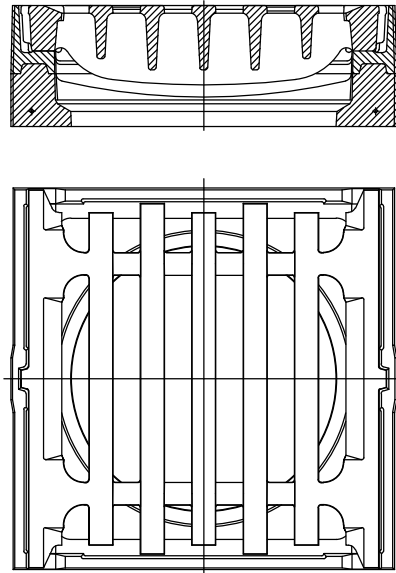


BAHENNÍ KOŠ A4

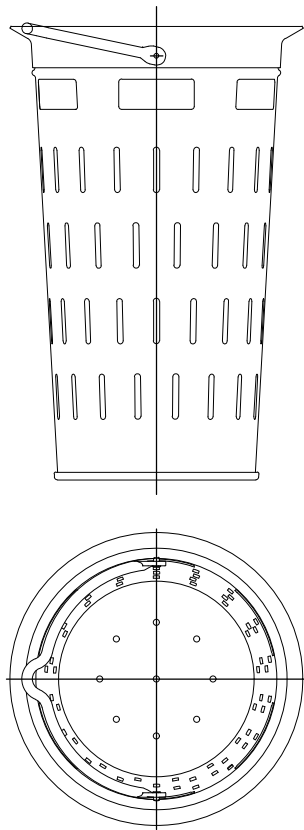

PŘÍČNÝ ŘEZ ULOŽENÍ POTRUBÍ

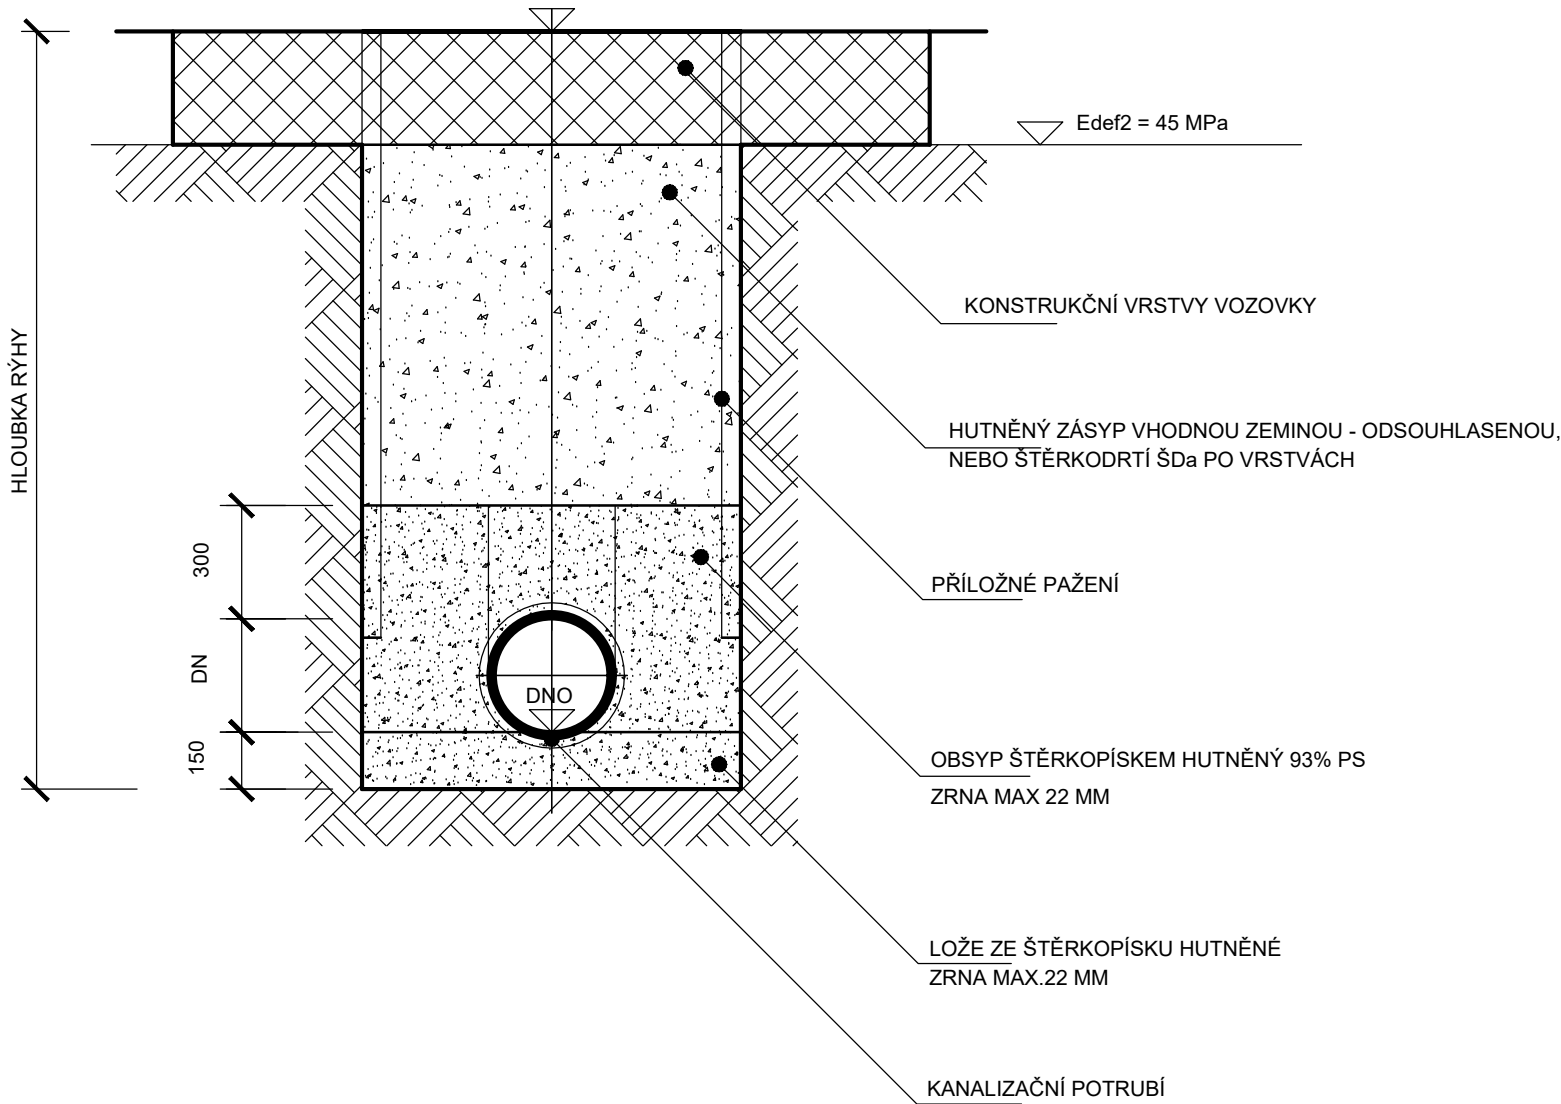

VED. PROJEKTANT	ZODP. PROJEKTANT	VYPRACOVAL	KRESLIL	 <b>MACÁN PROJEKCE DS s.r.o.</b> ČECHOVA 193, CHUDENICE 339 01 tel. 376315118 projekceds@projekceds.cz
ING. TOMÁŠ MACÁN	ING. TOMÁŠ MACÁN	ING. TOMÁŠ MACÁN	ING. TOMÁŠ MACÁN	
KRAJ	PLZEŇSKÝ	KAT.ÚZEMÍ	KLATOVY	
OBJEDNATEL	MĚSTO KLATOVY			
AKCE  				

TATO DOKUMENTACE VČETNĚ VŠECH PŘÍLOH JE DÍLOM VLASTNICTVÍM FIRMY MACÁN PROJEKCE DS s.r.o. OBJEDNATEL TĚTO DOKUMENTACE JE OPRAVNĚN JI VYUŽÍT K ÚČELUM VÝPRAVČÍM A UŽÍVÁNĚ SMLOUVY  
JINÉ OSOBY JAK PŘÁVNICKÉ TAK FYZICKÉ NEJSOU BEZ PŘEDCHOZÍHO SOUHLASU OBJEDNATELE OPRAVNĚNÝ TUTO DOKUMENTACI ANI JEJÍ ČÁSTI VYUŽÍVAT, KOPÍROVAT NEBO ZPŘÍSTUPNIT JINÝM OSOBÁM