
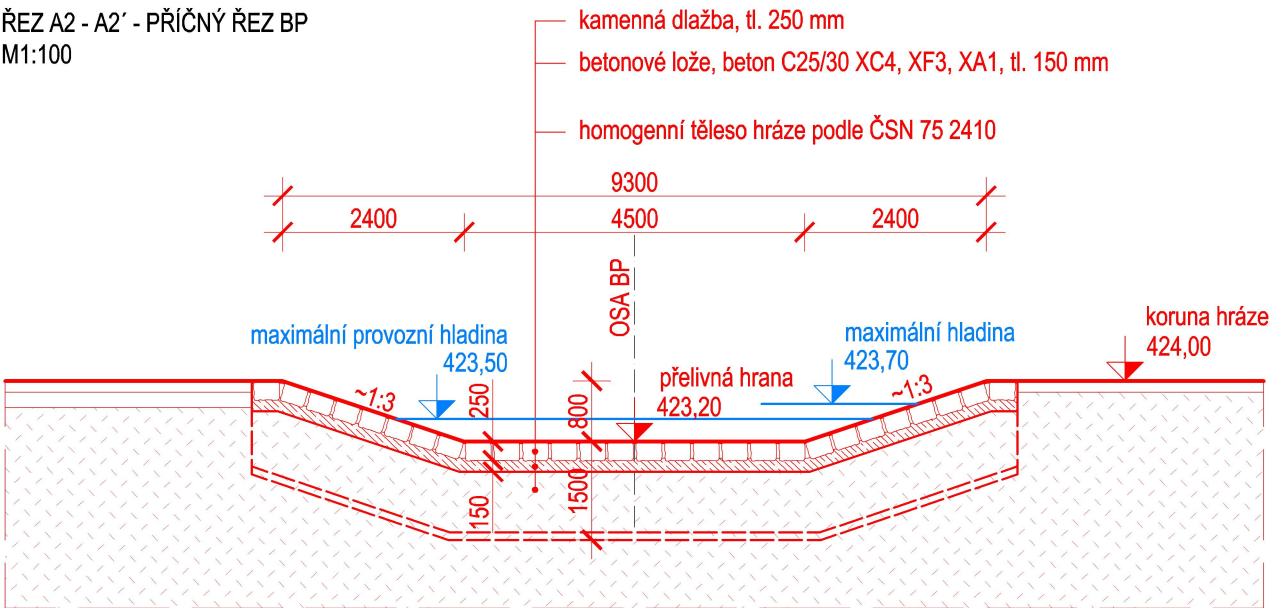


SO 01.4 - BEZPEČNOSTNÍ PŘELIV
M 1:100

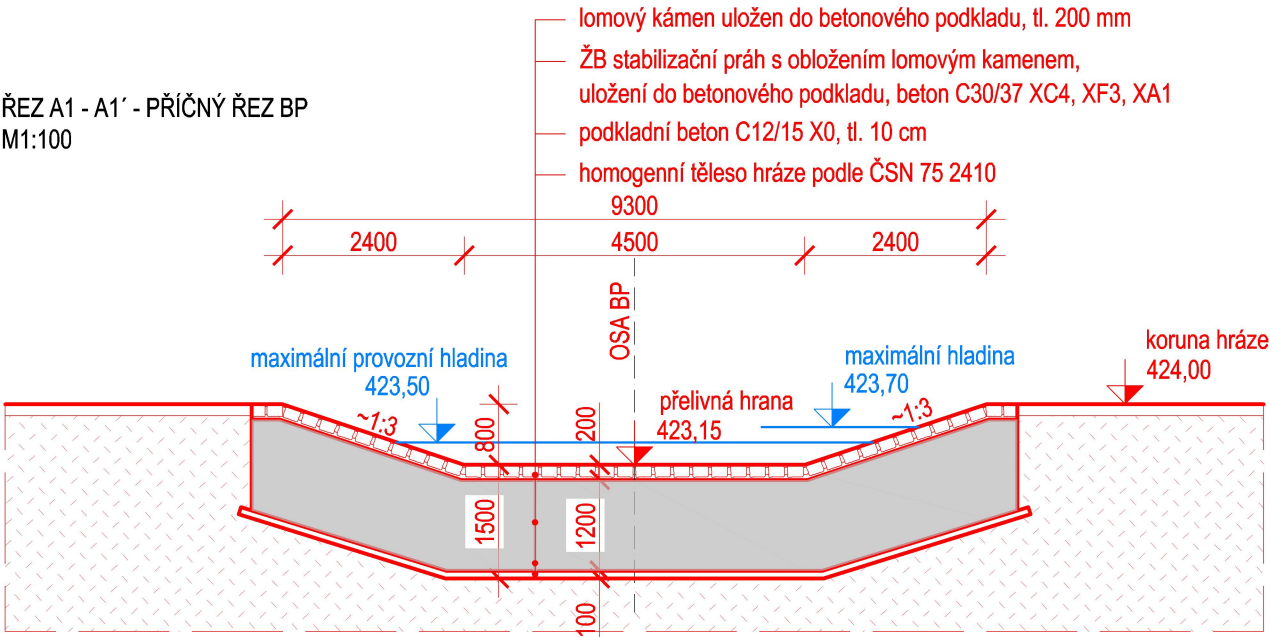

Výškový systém Balt p.v.

Souřadný systém S-JTSK

OBJEDNATEL Městský úřad Klatovy Náměstí Míru 62 339 01 Klatovy		ZPRACOVATEL HYDROPRO Engineering s.r.o. Nám. Přemysla Otakara II. 36 370 01 České Budějovice		 Hydropro Engineering	
PROJEKTANT	KRESLIL	VEDOUcí PROJEKTANT	SCHVÁLIL		
Ing. F. Kysnar, Ph.D.	Ing. J. Bohůnek	Ing. F. Kysnar, Ph.D.	Ing. F. Kysnar, Ph.D.		
PROJEKT Retenční nádrž Výhořice - Luby SO 01.4 - Bezpečnostní přeliv					DATUM 07/2024
NÁZEV SO 01.4 - Příčné řezy					STUPEŇ DVZ
					KÓD ZAKÁZKY VÝHOŘICE
					ČÍSLO ZAKÁZKY 21-009-0400
ČÍSLO VÝKRESU D.2.4.3		MĚŘÍTKO 1:100		FORMÁT 1x A4	STRÁNKA 1 / 1