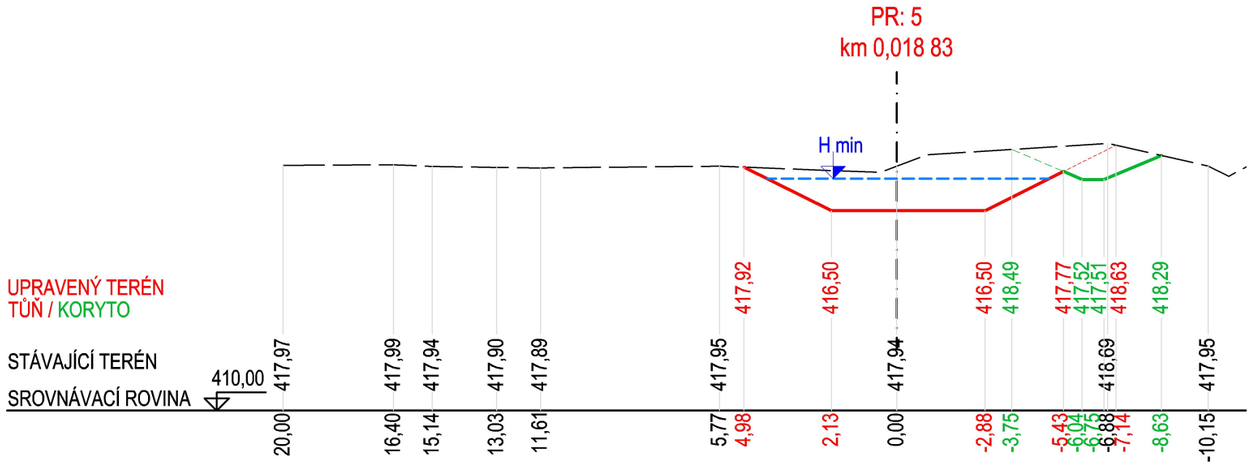

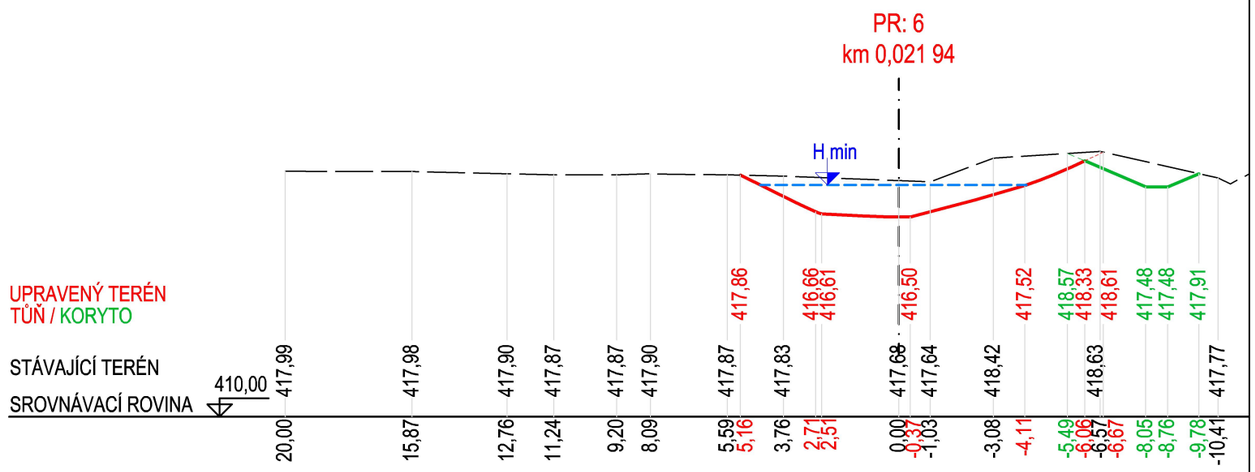

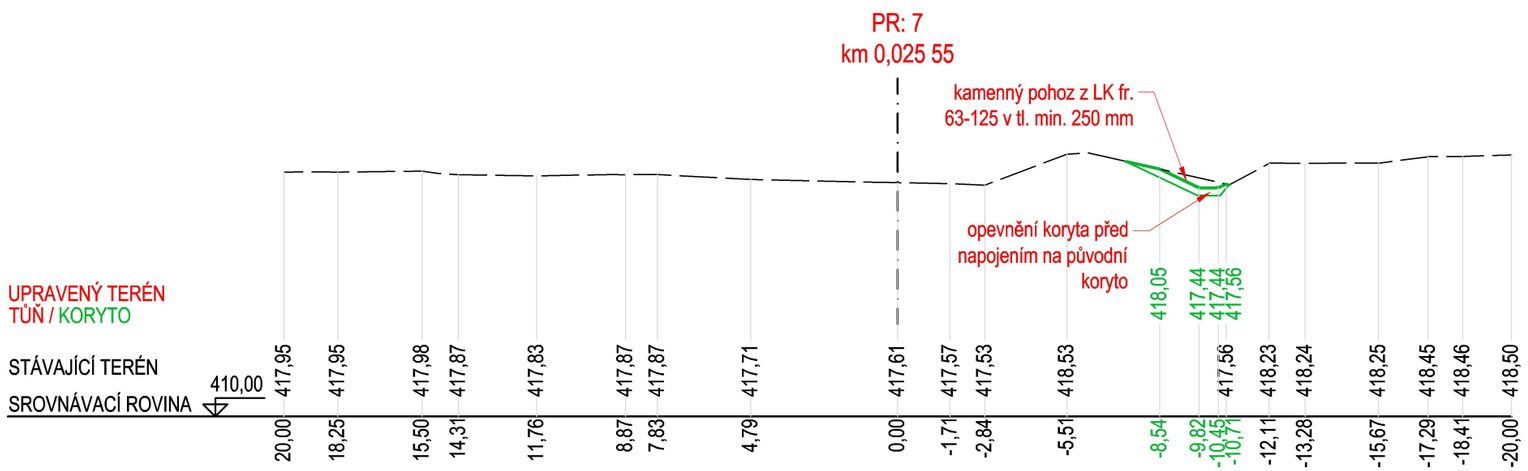

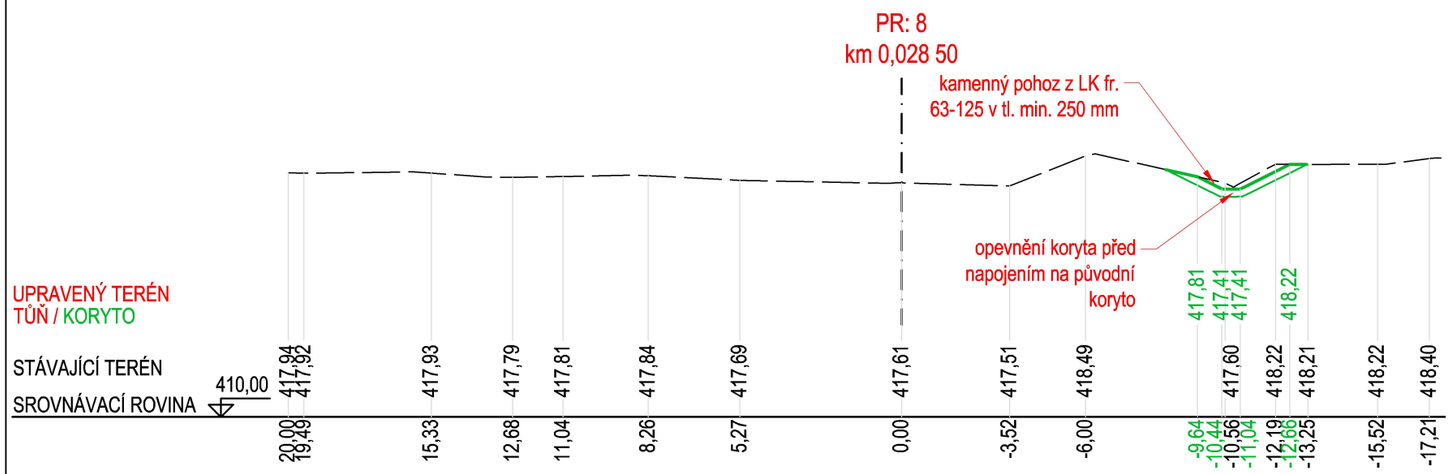

Výškový systém Balt p.v.

Souřadný systém S-JTSK

OBJEDNATEL Městský úřad Klatovy Náměstí Míru 62 339 01 Klatovy		ZPRACOVATEL HYDROPRO Engineering s.r.o. Nám. Přemysla Otakara II. 36 370 01 České Budějovice	
PROJEKTANT	KRESLIL	VEDOUCÍ PROJEKTANT	SCHVÁLIL
Ing. J. Bohůnek	Ing. J. Bohůnek	Ing. F. Kysnar, Ph.D.	Ing. F. Kysnar, Ph.D.

Hydropro Engineering

PROJEKT

Retenční nádrž Výhořice - Luby

SO 02 - Revitalizace vodního toku

NÁZEV	ČÍSLO VÝKRESU	MĚŘÍTKO
SO 02 - Tůň - Příčné řezy - část 02	D.3.5.2	1:200/200

DATUM	07/2024
STUPEŇ	DVZ
KÓD ZAKÁZKY	VÝHOŘICE
ČÍSLO ZAKÁZKY	21-009-0400
FORMÁT	2x A4
STRÁNKA	2 / 2