



SO 04 - PROTIEROZNÍ OPATŘENÍ
VZOROVÝ ŘEZ - VARIANTA 1
M 1:200

Poznámka: V rámci objektu SO 04 lze upravit technický návrh za účelem optimalizace uložení přebytku zemního materiálu namísto odvozu na trvalou deponii. Uvedená změna musí být provedena v souladu s technickou koncepcí celého díla a musí být odsouhlasena investorem a projektantem předkládané projektové dokumentace.

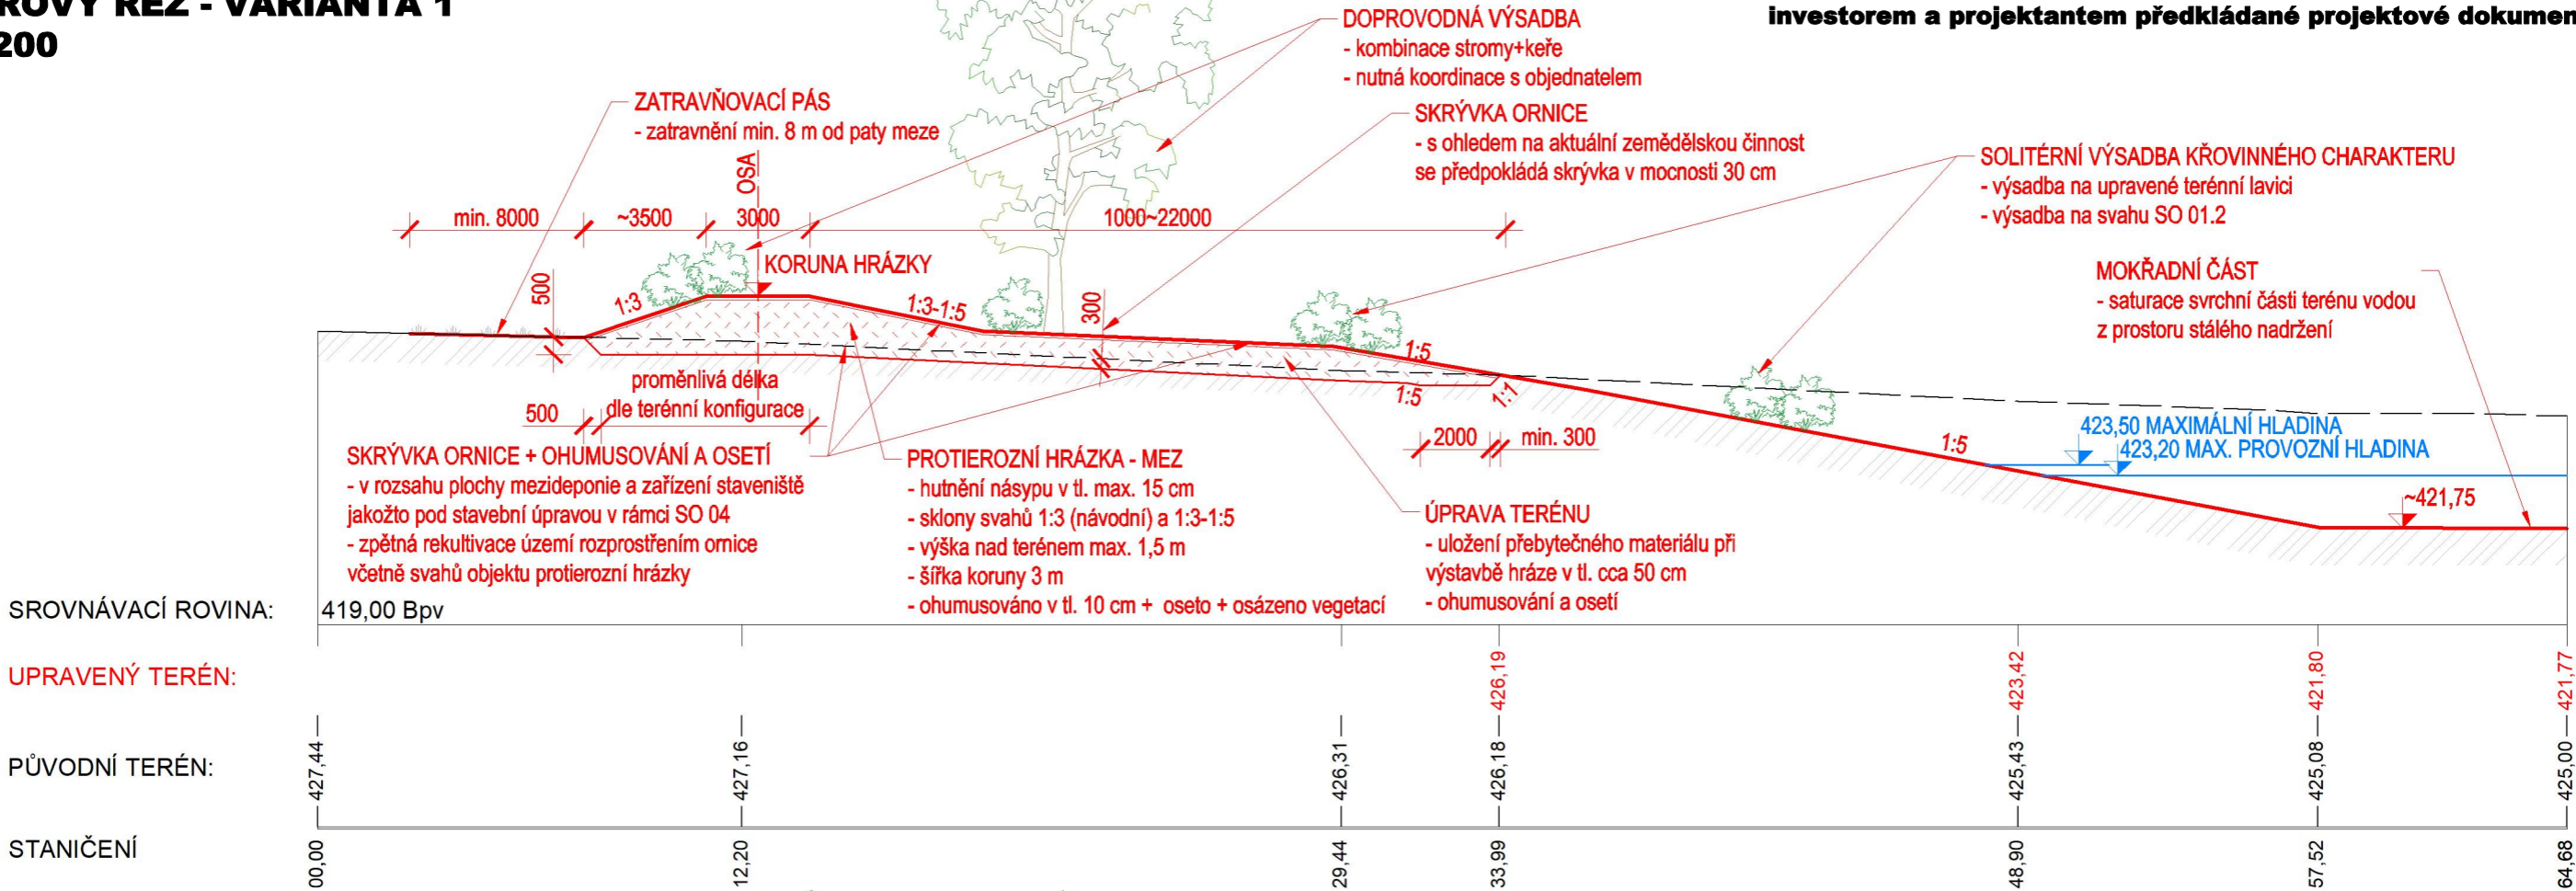


SO 04 - PROTIEROZNÍ OPATŘENÍ
VZOROVÝ ŘEZ - VARIANTA 2
M 1:200

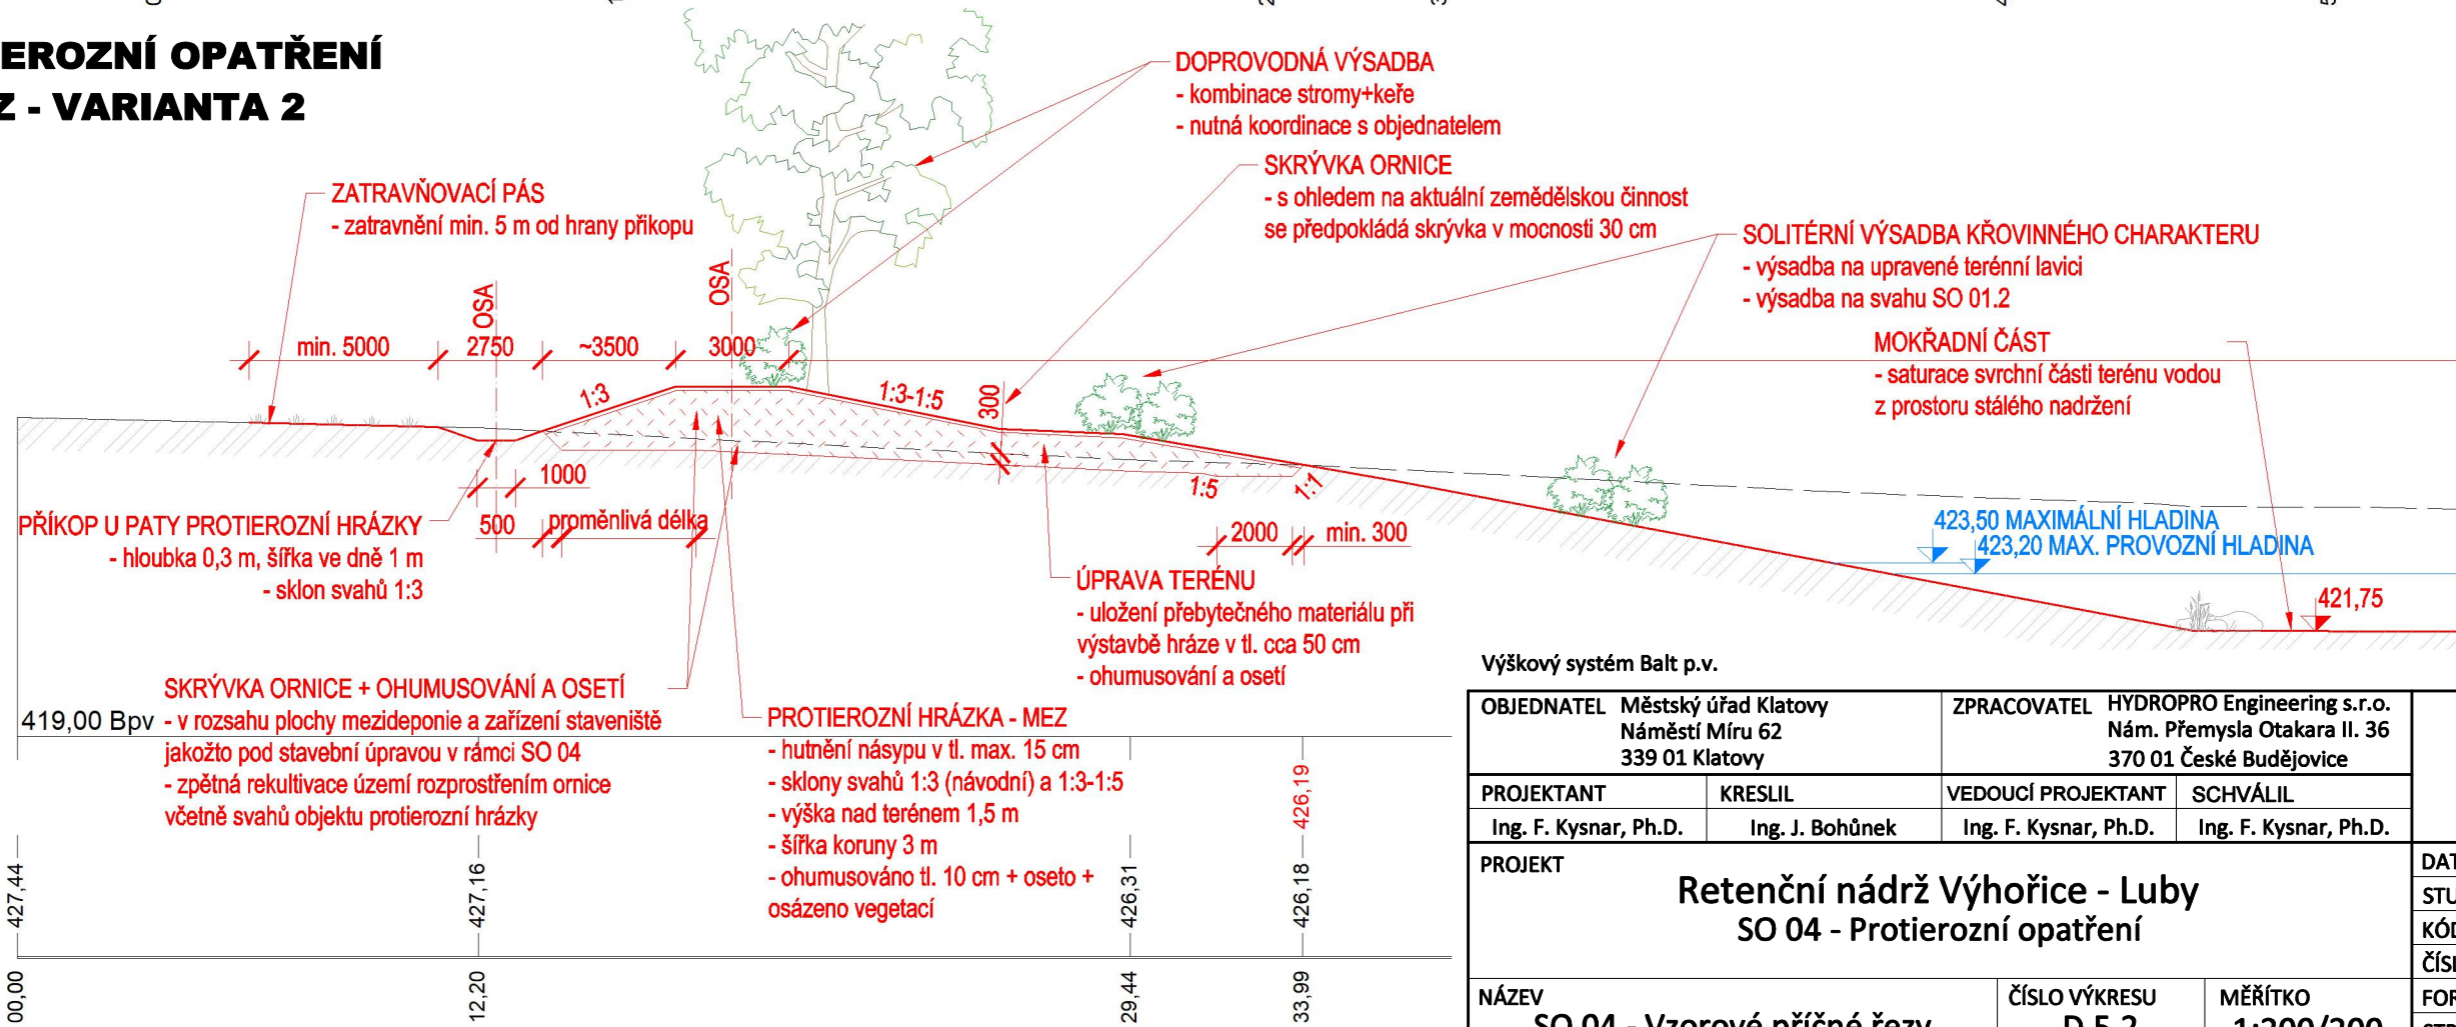

Výškový systém Balt p.v.

Souřadný systém S-JTSK

OBJEDNATEL Městský úřad Klatovy Náměstí Míru 62 339 01 Klatovy		ZPRACOVATEL HYDROPRO Engineering s.r.o. Nám. Přemysla Otakara II. 36 370 01 České Budějovice	
PROJEKTANT	KRESLIL	VEDOUCÍ PROJEKTANT	SCHVÁLIL
Ing. F. Kysnar, Ph.D.	Ing. J. Bohůnek	Ing. F. Kysnar, Ph.D.	Ing. F. Kysnar, Ph.D.
PROJEKT Retenční nádrž Výhořice - Luby SO 04 - Protierozní opatření			
NÁZEV SO 04 - Vzorové příčné řezy		ČÍSLO VÝKRESU D.5.2	MĚŘÍTKO 1:200/200

 Hydropro Engineering		DATUM	07/2024
		STUPEŇ	DVZ
		KÓD ZAKÁZKY	VÝHOŘICE
		ČÍSLO ZAKÁZKY	21-009-0400
		FORMÁT	2x A4
		STRÁNKA	1 / 1