
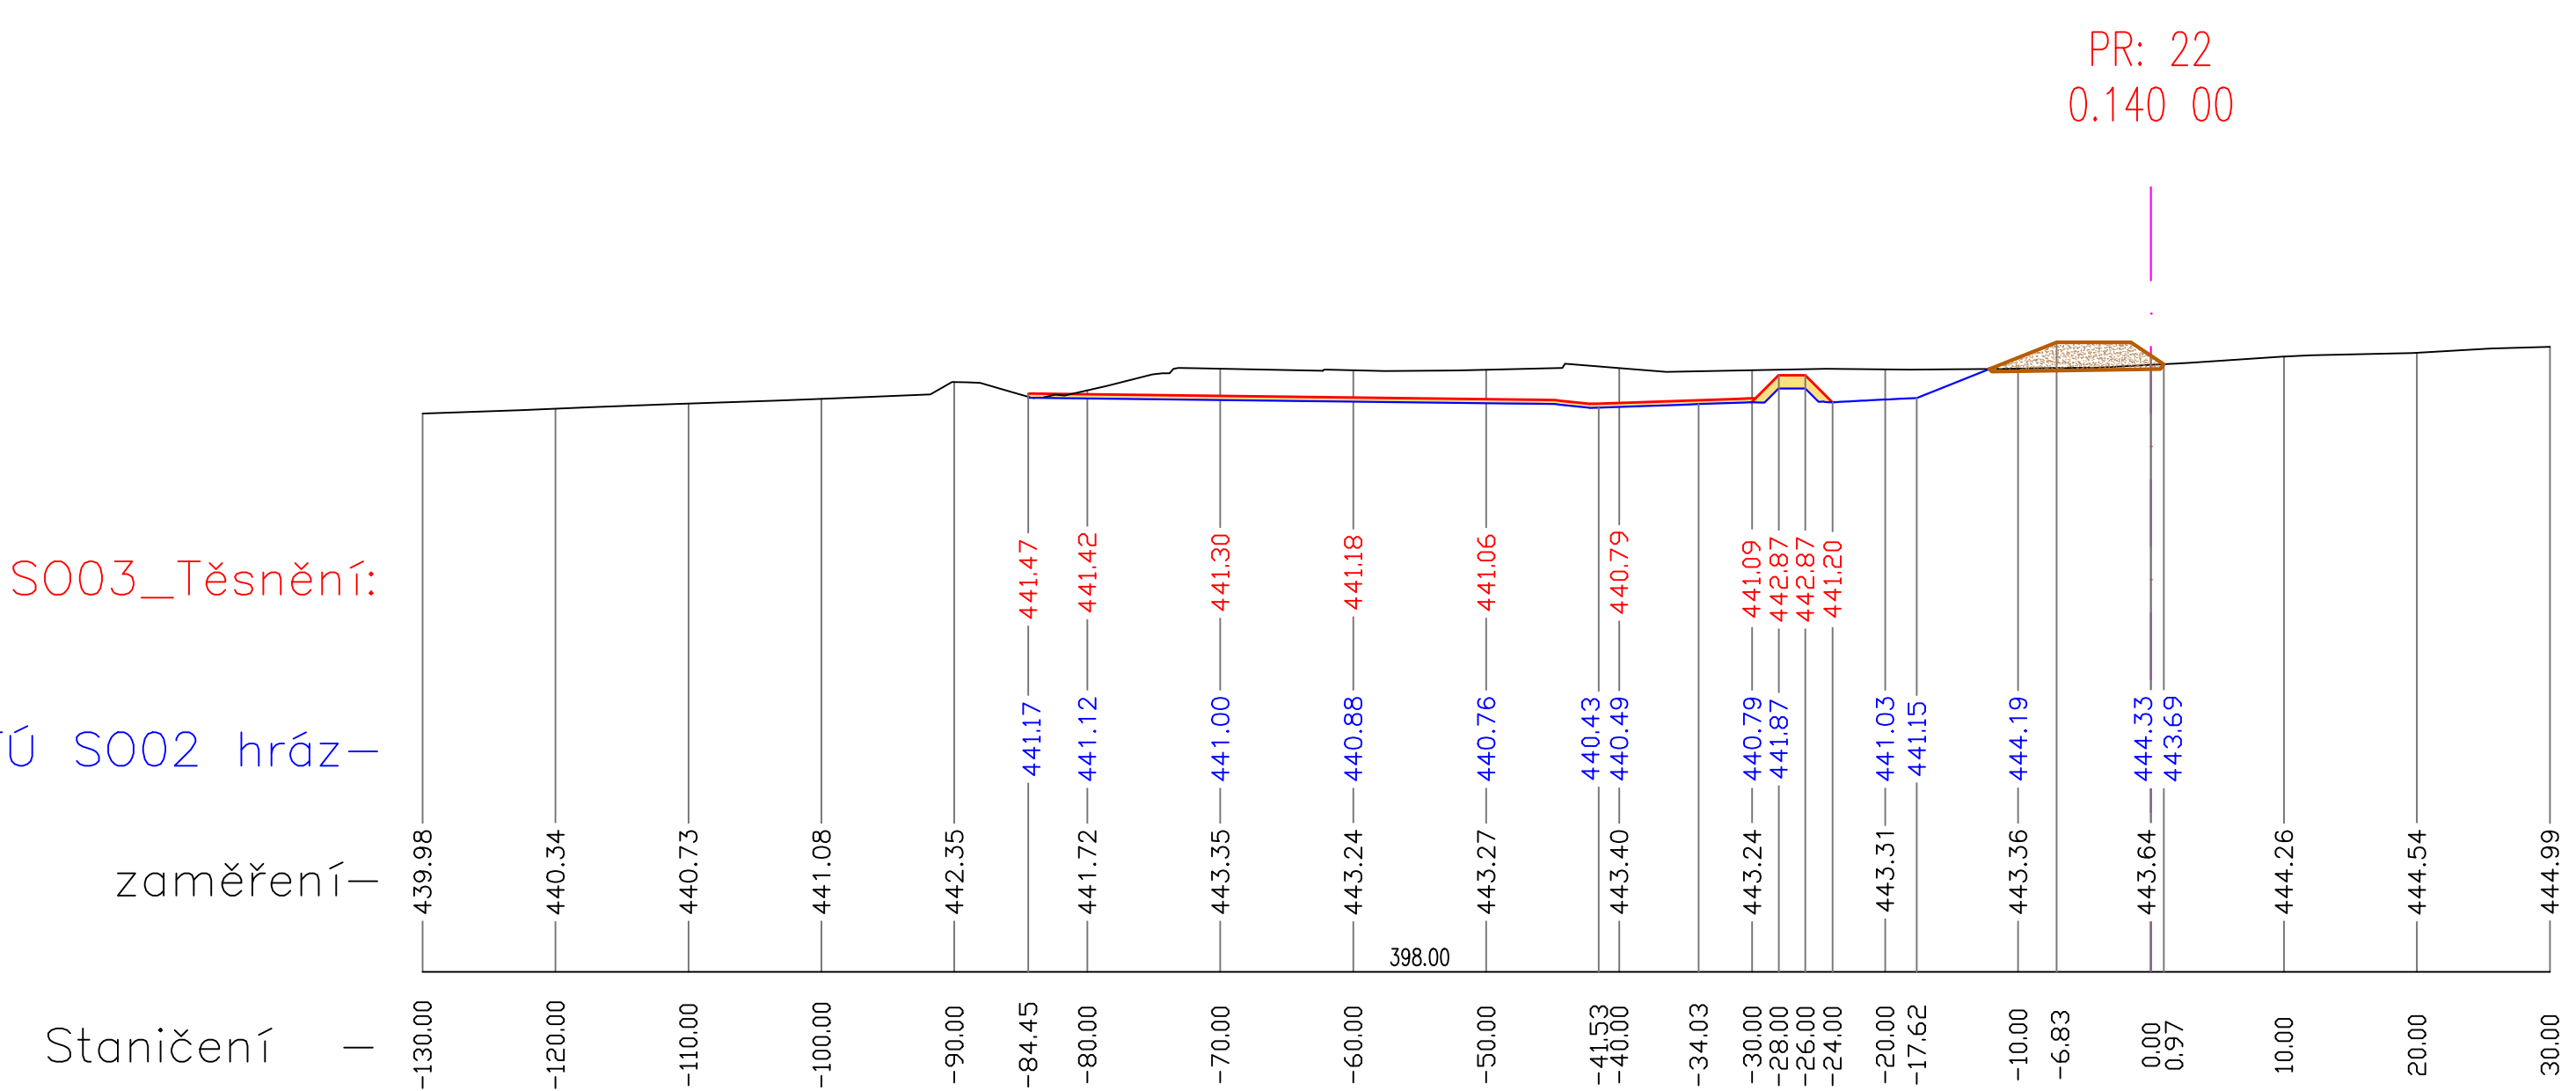


- STÁVAJÍCÍ TERÉN
- OSA
- PRŮBĚH TERÉNNÍ ÚPRAVY – S001
- OBVODOVÁ HRÁZ – S002
- PLOŠNÁ DRENÁŽ – S003
- PRŮBĚH TĚSNĚNÍ – S003

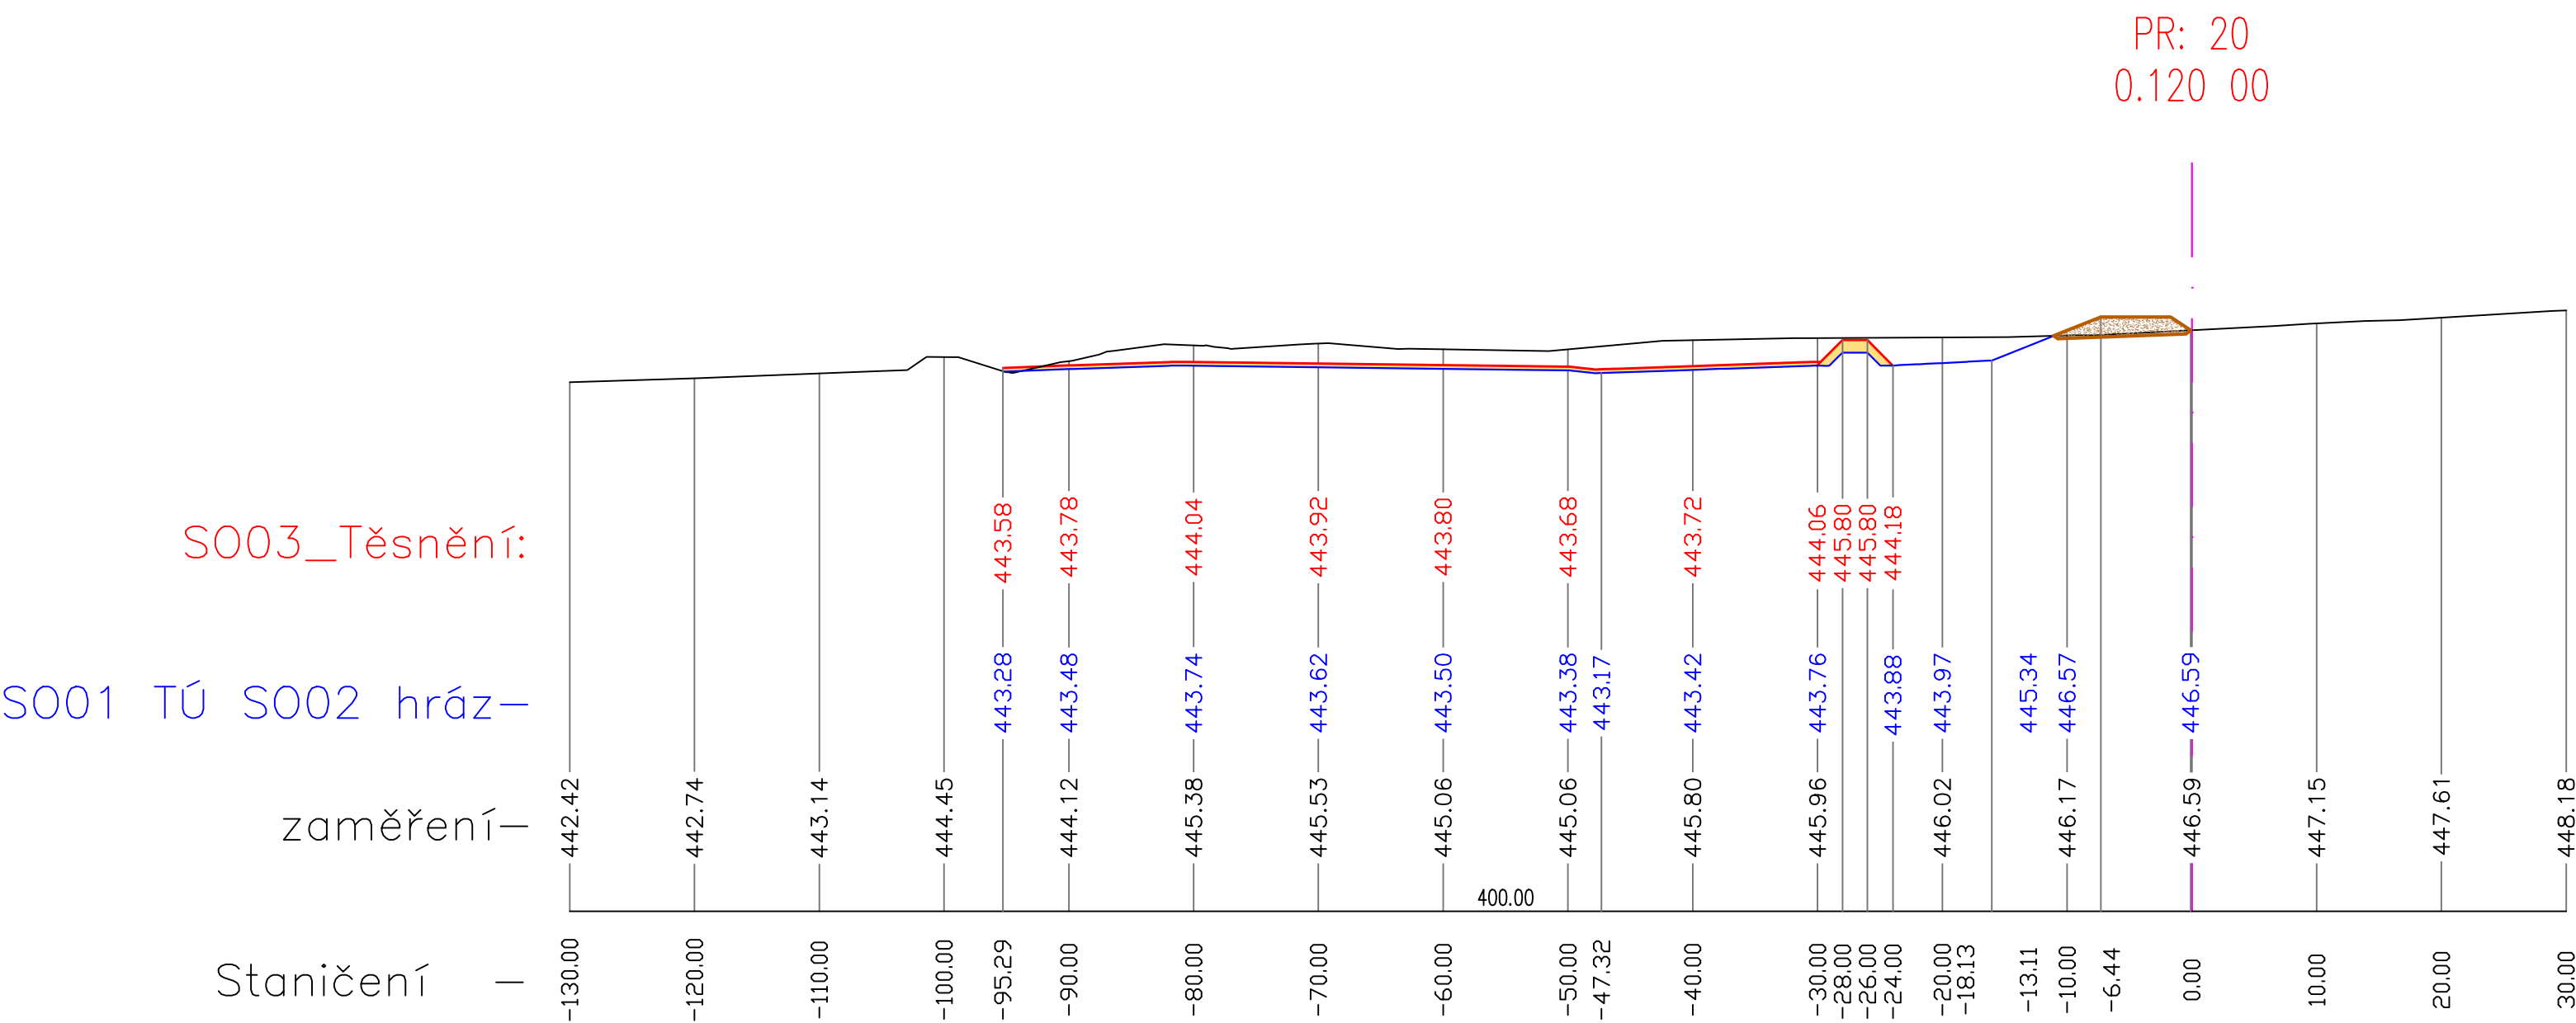

|   |  |                    |  |   |  |                                  |  |         |  |           |  |
|---|--|--------------------|--|---|--|----------------------------------|--|---------|--|-----------|--|
| Souřadnicový systém JTSK,      Výškový systém Bpv                         |  |                    |  |   |  |                                  |  |         |  |           |  |
| Zodpovědný projektant:  |  | Vypracoval:        |  |  <b>INTERPROJEKT ODPADY s.r.o.</b><br>Heleny Malířové 11/282, 169 00 Praha 6<br>tel.: +420 233 081 999    IČ: 26473224<br>e-mail: interpro@interpro.cz, web: www.interpro.cz |  |                                  |  |         |  |           |  |
| Ing. Roman Pýcha  |  | Ing. Ivana Olivová |  |   |  |                                  |  |         |  |           |  |
| Investor:   |  |                    |  | Město Klatovy, Náměstí Míru 62/I, 339 01 Klatovy  |  | Datum:                           |  | 12/2024 |  |           |  |
| Stavba: SKLÁDKA TKO ŠTĚPÁNOVICE<br>IV. ETAPA                              |  |                    |  |   |  | Měřítko:                         |  |         |  | 1:500/500 |  |
|   |  |                    |  |   |  | Stupeň:                          |  |         |  | DPS       |  |
| Místo: katastrální území : Dehtín [767646], Štěpánovice u Klatov [767662] |  |                    |  |   |  | Paré:                            |  |         |  |           |  |
| Stavební objekt: SO 03 TĚSNĚNÍ  |  |                    |  |   |  | Č. výkresu:<br><b>305/1/SO03</b> |  |         |  |           |  |
| Výkres: <b>ŘEZY PR:19 - PR:22</b>   |  |                    |  |   |  |                                  |  |         |  |           |  |