


VZOROVÝ PŘÍČNÝ ŘEZ č.3

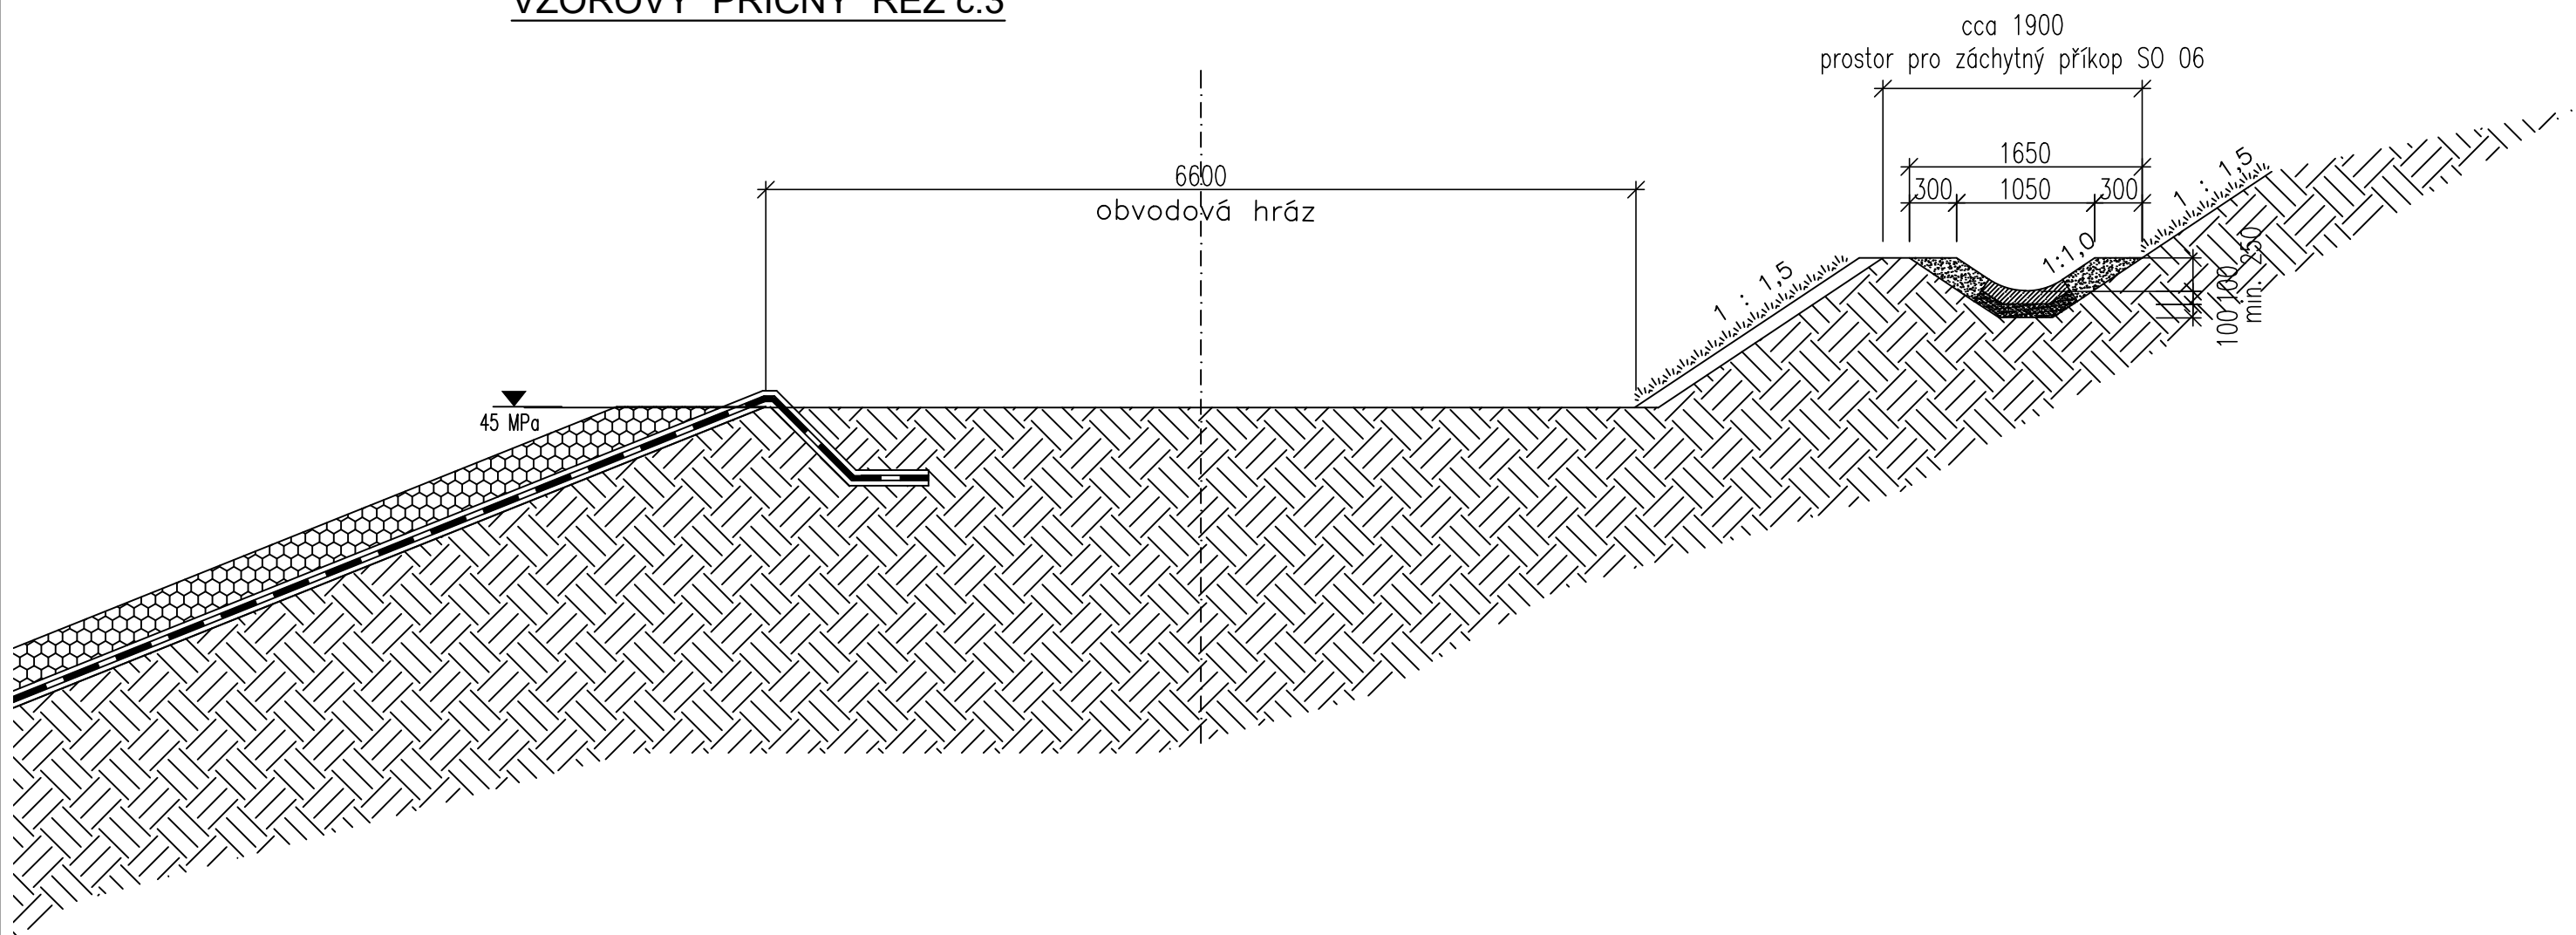

Souřadnicový systém JTSK, Výškový systém Bpv

Zodpovědný projektant:	Vypracoval:	 <b>INTERPROJEKT ODPADY s.r.o.</b> Heleny Malířové 11/282, 169 00 Praha 6 tel.: +420 233 081 999 IČ: 26473224 e-mail: interpro@interpro.cz, web.: www.interpro.cz
Ing. Roman Pýcha	Ing. Ivana Olivová	
Investor:	Město Klatovy, Náměstí Míru 62/I, 339 01 Klatovy	
Stavba:	SKLÁDKA TKO ŠTĚPÁNOVICE IV. ETAPA	Datum: 12/2024
		Měřítko: 1:50
		Stupeň: DPS
		Zak. č.: 727/2024
Místo:	katastrální území : Dehtín [767646], Štěpánovice u Klatov [767662]	Paré:
Stavební objekt:	SO 06 PŘÍKOP - ČÁST 1	
Výkres:	<b>VZOROVÝ PŘÍČNÝ ŘEZ 3</b>	
		Č.výkresu: 605/1/SO06