



KOMUNIKACE
VZOROVÝ PŘÍČNÝ ŘEZ R3

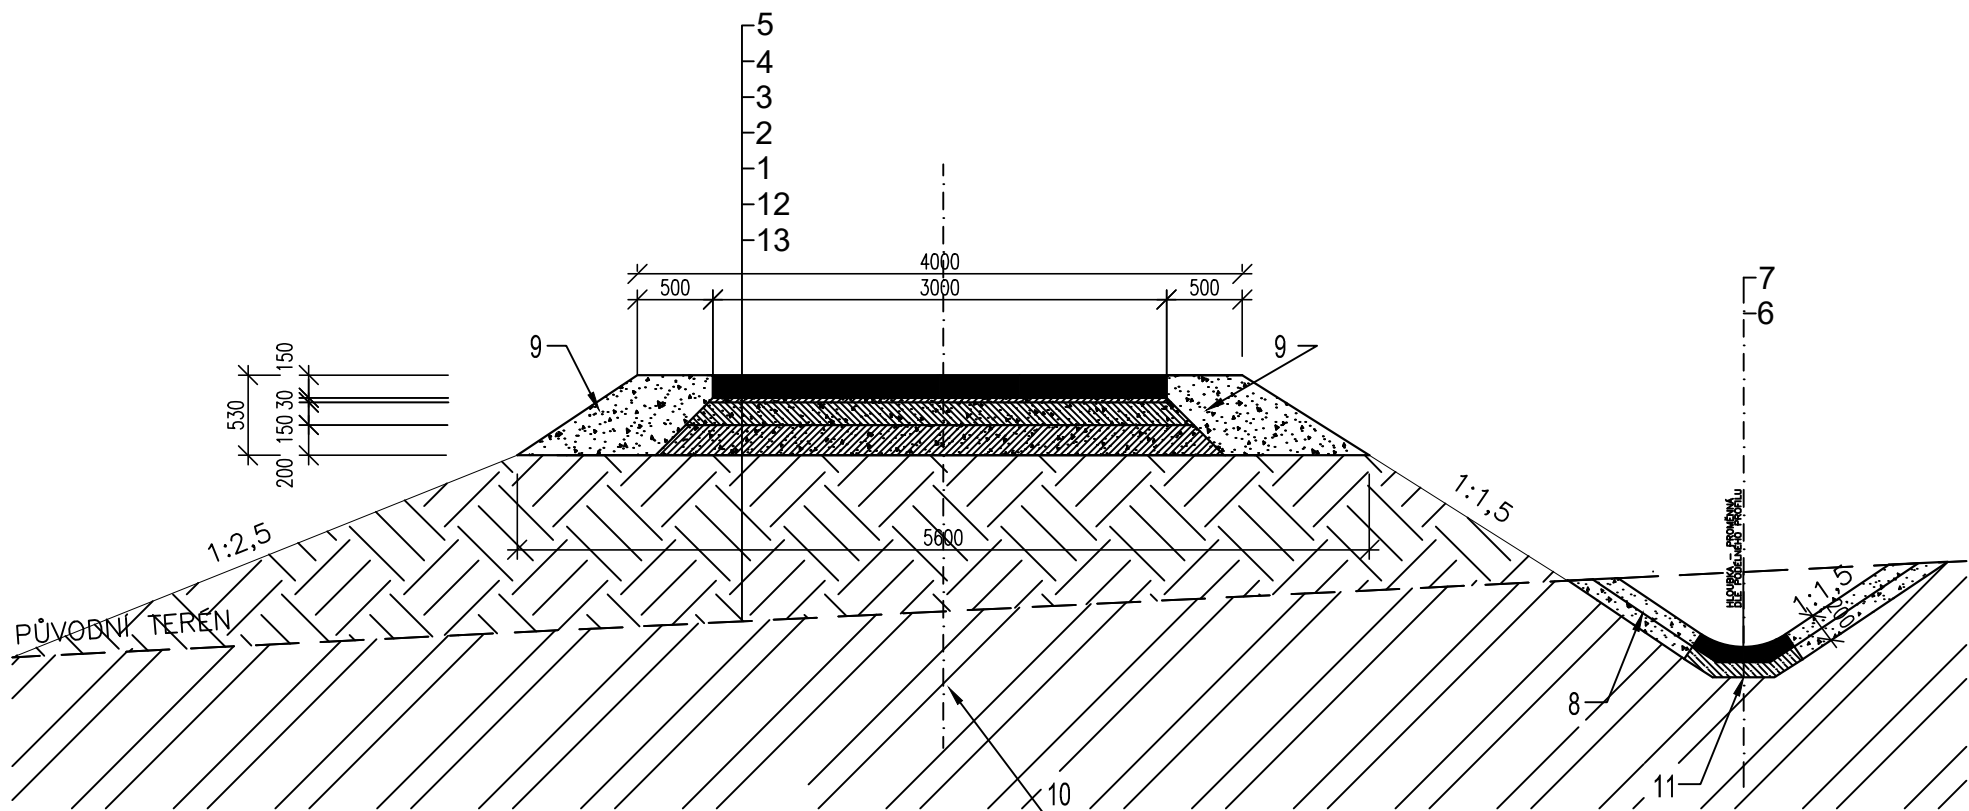

LEGENDA:

- 1 ... UPRAVENÁ A ZHUTNĚNÁ ZÁKLADOVÁ SPÁRA ČSN 73 61 33 Edef,2 = 45MPa – SO 02, SO 08
- 2 ... 200mm HUTNĚNÝ ŠTĚRK 32–63 ČSN 73 61 33 Edef,2 = 70MPa – SO 08
- 3 ... 150mm HUTNĚNÝ ŠTĚRKOPÍSEK 0–32 ČSN 73 61 26 Edef,2 = 100MPa – SO 08
- 4 ... 30–50mm HUTNĚNÝ ŠTĚRKOPÍSEK 0–8 – SO 08
- 5 ... 150mm SILNIČNÍ PANELY – SO 08
- 6 ... BETONOVÉ LOŽE, TL.10cm – SO 06
- 7 ... MELIORAČNÍ BETONOVÁ ŽLABOVKA TBM 1–56
- 8 ... DOSYPÁNÍ SVAHŮ NAD ŽLABOVKOU DRCENÝM KAMENIVEM
- 9 ... KRAJNICE
- 10 ... OSA PROVOZNÍ KOMUNIKACE – SO 08
- 11 ... OSA PROVIZORNÍHO PŘÍKOPU – SO 06
- 12 ... STÁVAJÍCÍ TERÉN
- 13 ... ZEMNÍ HRAZ

KOMUNIKACE
VZOROVÝ PŘÍČNÝ ŘEZ R4

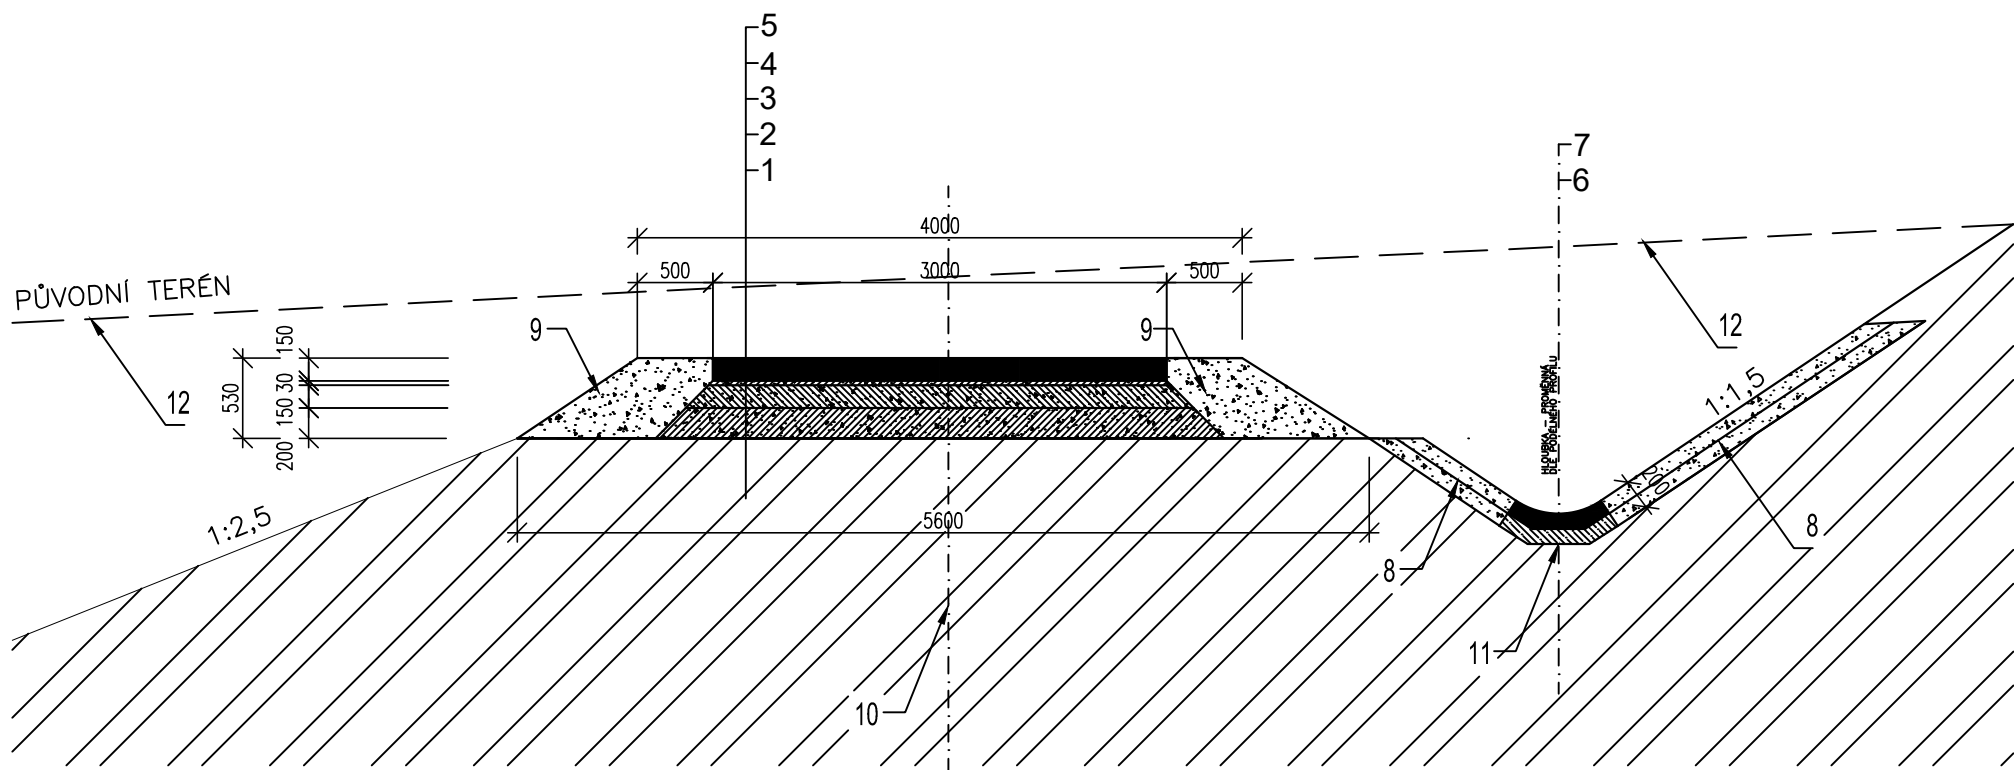

LEGENDA:

- 1 ... UPRAVENÁ A ZHUTNĚNÁ ZÁKLADOVÁ SPÁRA ČSN 73 61 33 Edef,2 = 45MPa – SO 02, SO 08
- 2 ... 200mm HUTNĚNÝ ŠTĚRK 32–63 ČSN 73 61 33 Edef,2 = 70MPa – SO 08
- 3 ... 150mm HUTNĚNÝ ŠTĚRKOPÍSEK 0–32 ČSN 73 61 26 Edef,2 = 100MPa – SO 08
- 4 ... 30–50mm HUTNĚNÝ ŠTĚRKOPÍSEK 0–8 – SO 08
- 5 ... 150mm SILNIČNÍ PANELY – SO 08
- 6 ... BETONOVÉ LOŽE, TL.10cm – SO 06
- 7 ... MELIORAČNÍ BETONOVÁ ŽLABOVKA TBM 1–56
- 8 ... DOSYPÁNÍ SVAHŮ NAD ŽLABOVKOU DRCENÝM KAMENIVEM
- 9 ... KRAJNICE
- 10 ... OSA PROVOZNÍ KOMUNIKACE – SO 08
- 11 ... OSA PROVIZORNÍHO PŘÍKOPU – SO 06
- 12 ... STÁVAJÍCÍ TERÉN

Souřadnicový systém JTSK, Výškový systém Bpv

Zodpovědný projektant:	Vypracoval:	 INTERPROJEKT ODPADY s.r.o. Heleny Malířové 11/282, 169 00 Praha 6 tel.: +420 233 081 999 IČ: 26473224 e-mail: interpro@interpro.cz, web.: www.interpro.cz
Ing. Roman Pýcha	Ing. Ivana Olivová	
Investor: Město Světlá nad Sázavou, Náměstí Trčků z Lípy 18, 582 91 Světlá nad Sázavou		Datum: 10/2019
Stavba: SKLÁDKA TKO SVĚTLÁ NAD SÁZAVOU - 3. ETAPA		Měřítko: 1:50
Místo: katastrální území : Světlá nad Sázavou [760510]		Stupeň: DPS
Stavební objekt: SO 08 PROVOZNÍ KOMUNIKACE - ČÁST 1		Zak. č.: 623/2019
Výkres: VZOROVÉ PŘÍČNÉ ŘEZY R3 A R4		Paré:
		Č.výkresu: 806/1/SO08