


- STÁVAJÍCÍ TERÉN
- OSA
- PRŮBĚH TERÉNNÍ ÚPRAVY – S001
- ODKOPY – S001
- DOSYPY – S001
- OBVODOVÁ HRÁZ – S002

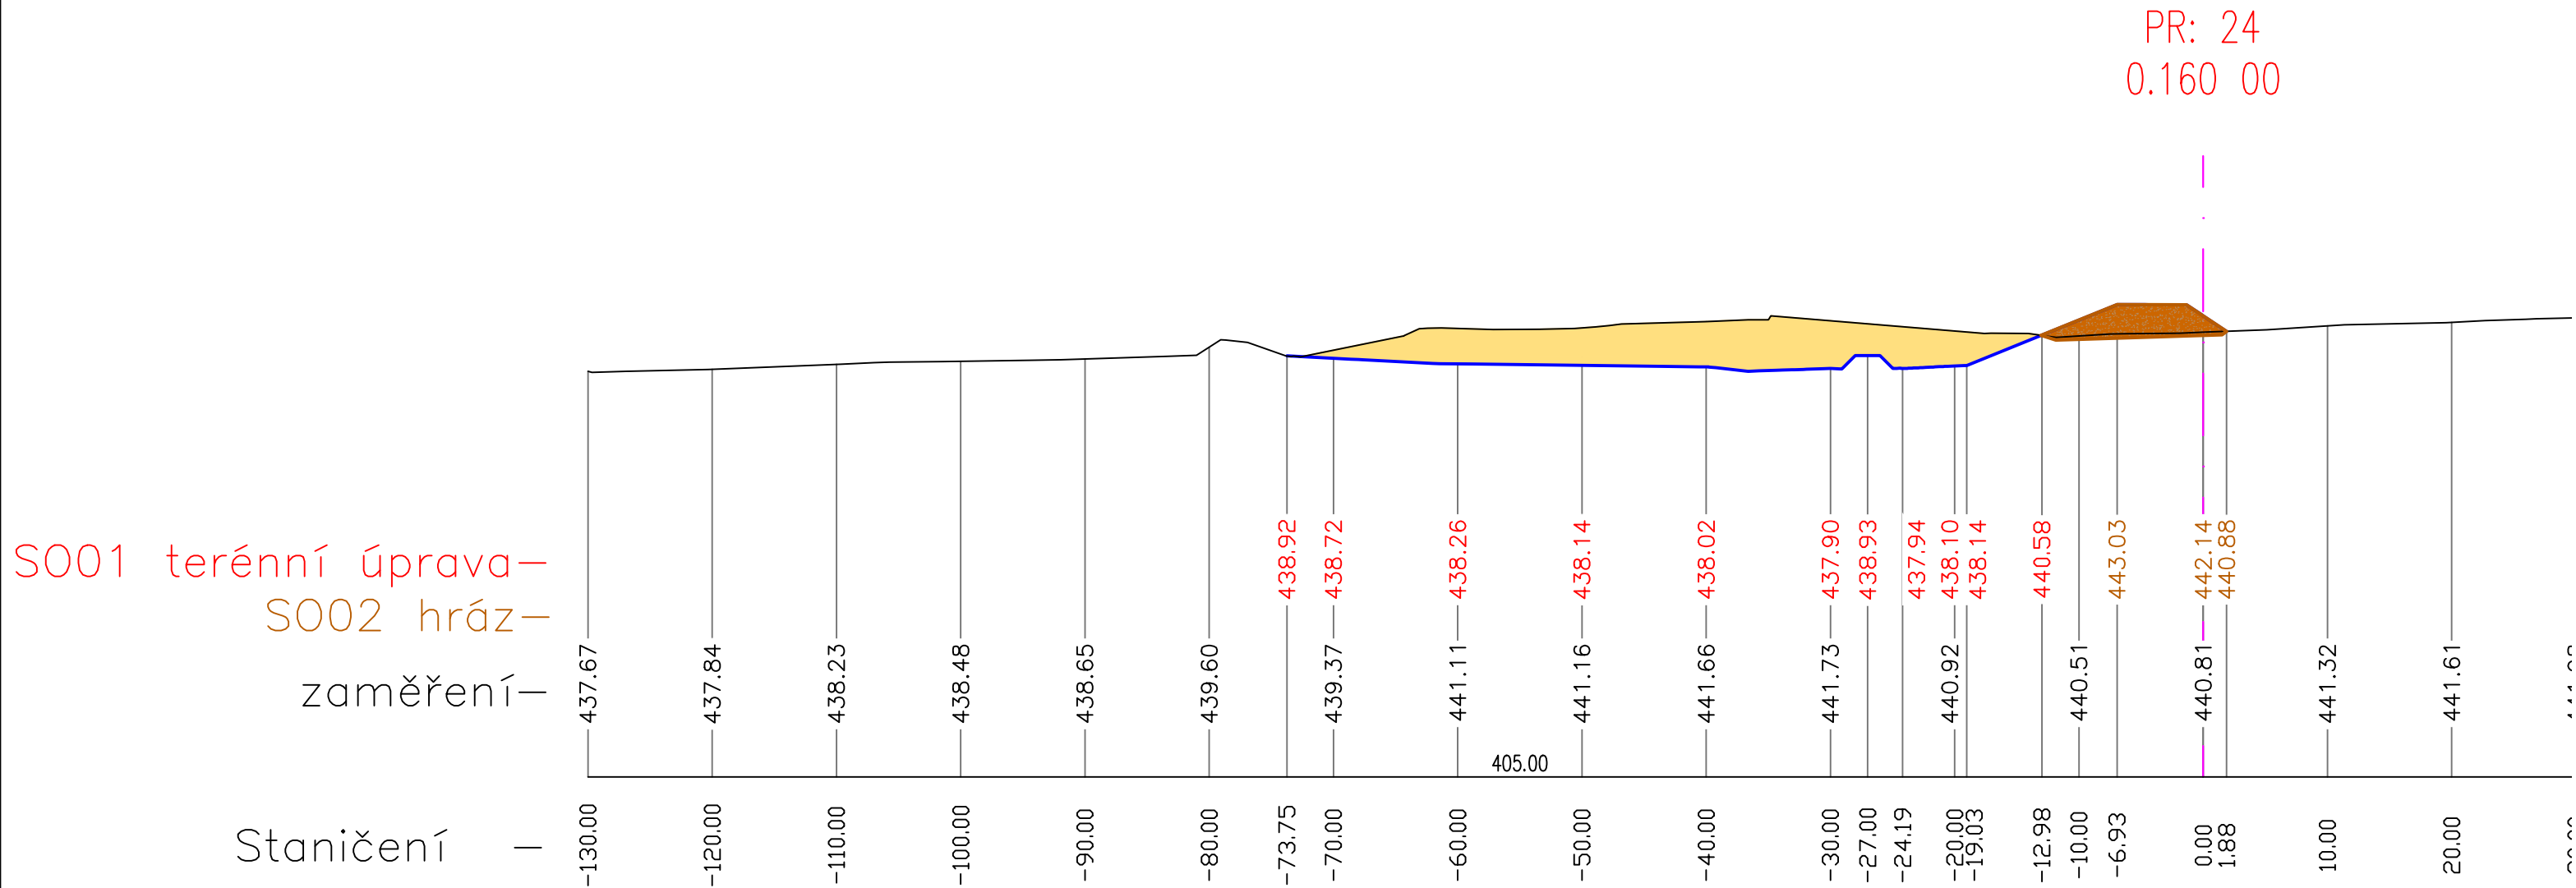

Souřadnicový systém JTSK, Výškový systém Bpv

Zodpovědný projektant:		Vypracoval:		<div></div> <div>INTERPROJEKT ODPADY s.r.o.</div> <div>Heleny Malířové 11/282, 169 00 Praha 6</div> <div>tel.: +420 233 081 999 IČ: 26473224</div> <div>e-mail: interpro@interpro.cz, web.: www.interpro.cz</div>							
Ing. Roman Pýcha		Ing. Ivana Olivová									
Investor:				Město Klatovy, Náměstí Míru 62/I, 339 01 Klatovy		Datum:		12/2024			
Stavba:				SKLÁDKA TKO ŠTĚPÁNOVICE IV. ETAPA				Měřítko:		1:500	
								Stupeň:		DPS	
								Zak. č.:		727/2024	
Místo:				katastrální území : Dehtín [767646], Štěpánovice u Klatov [767662]				Paré:			
Stavební objekt:				SO 01 TERÉNNÍ ÚPRAVY							
Výkres:				ŘEZY PR:23 - PR:24				Č.výkresu:		106/1/SO01	