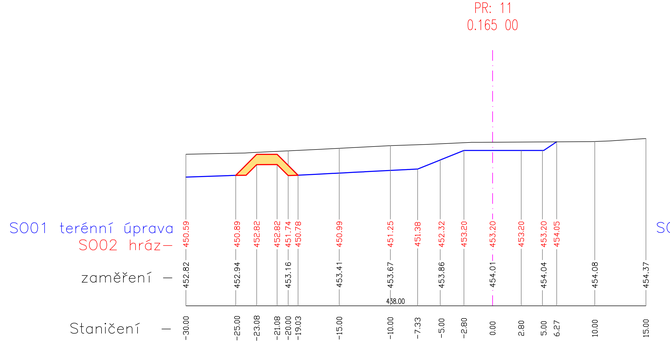

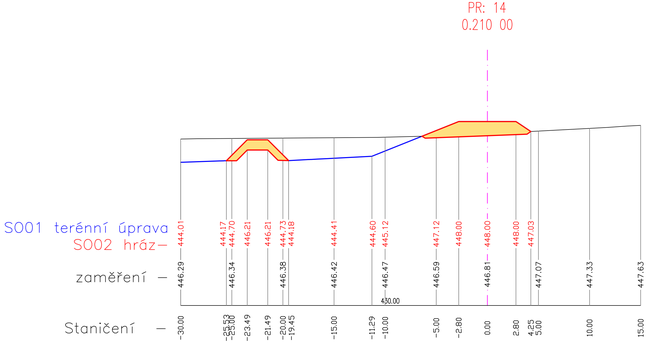

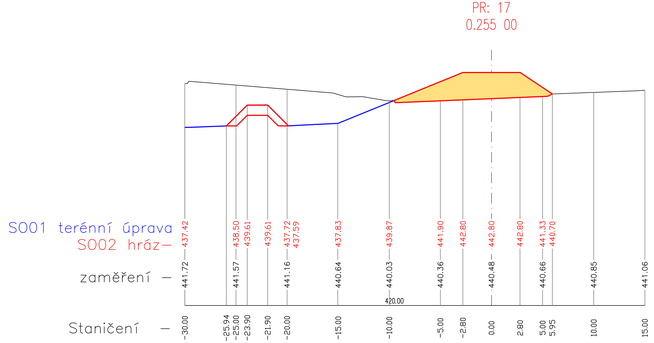

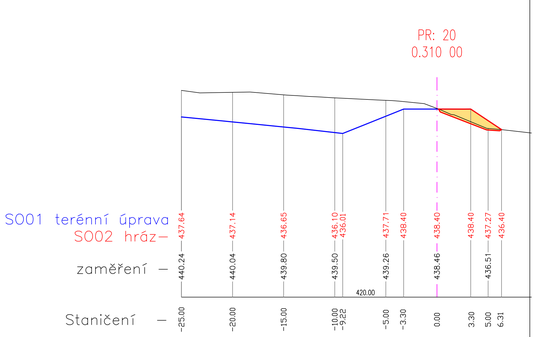

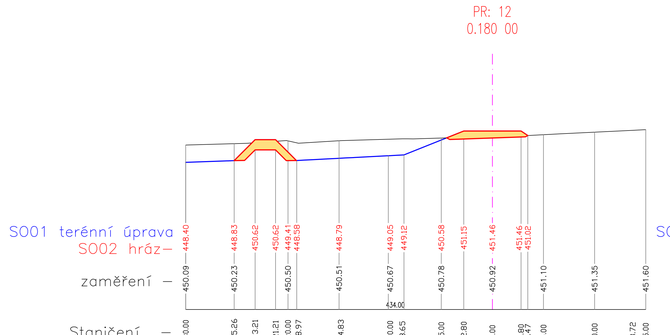

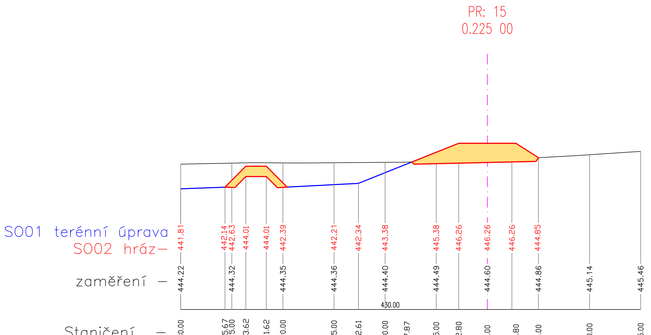

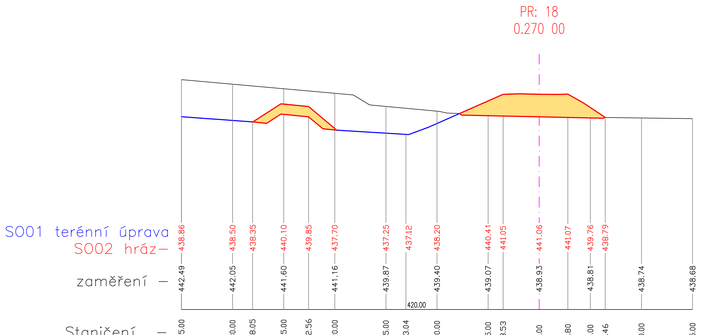

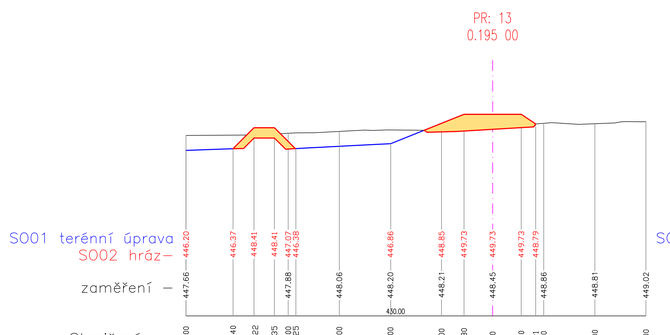

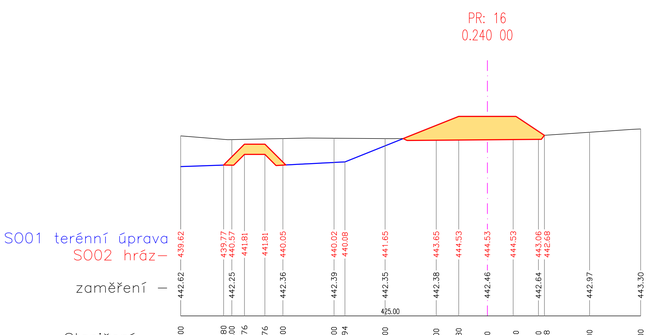

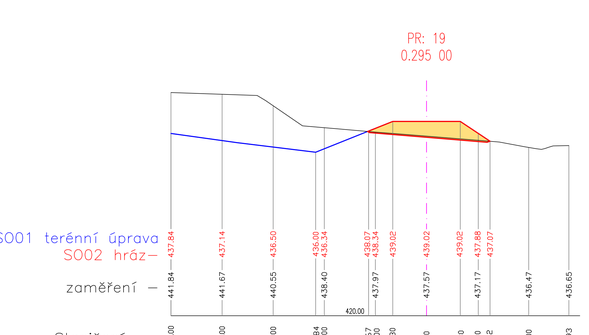

Souřadnicový systém JTSK, Výškový systém Bpv

Zodpovědný projektant: Ing. Roman Pýcha	Vypracoval: Ing. Ivana Olivová	INTERPROJEKT ODPADY s.r.o. Heleny Malířové 1120/2, 169 00 Praha 6 tel.: +420 233 081 999 IČ: 26473204 e-mail: interpro@interpro.cz, web.: www.interpro.cz	
Investor:	Město Klatovy, Náměstí Míru 62/1, 339 01 Klatovy		Datum: 12/2024
Stavba:	SKLÁDKA TKO ŠTĚPÁNOVICE IV. ETAPA		Měřítko: 1:200/200
			Stupeň: DPS
			Zak. č.: 727/2024
Místo:	katastrální území : Dehtín [767646], Štěpánovice u Klatov [767062]		Parél:
Stavební objekt:	SO 02 HRÁZ - ČÁST 1		
Výkres:	ŘEZY PR:11 - PR:19		Č.výkresu: 203/1/SO02