


VZOROVÝ PŘÍČNÝ ŘEZ č. 1

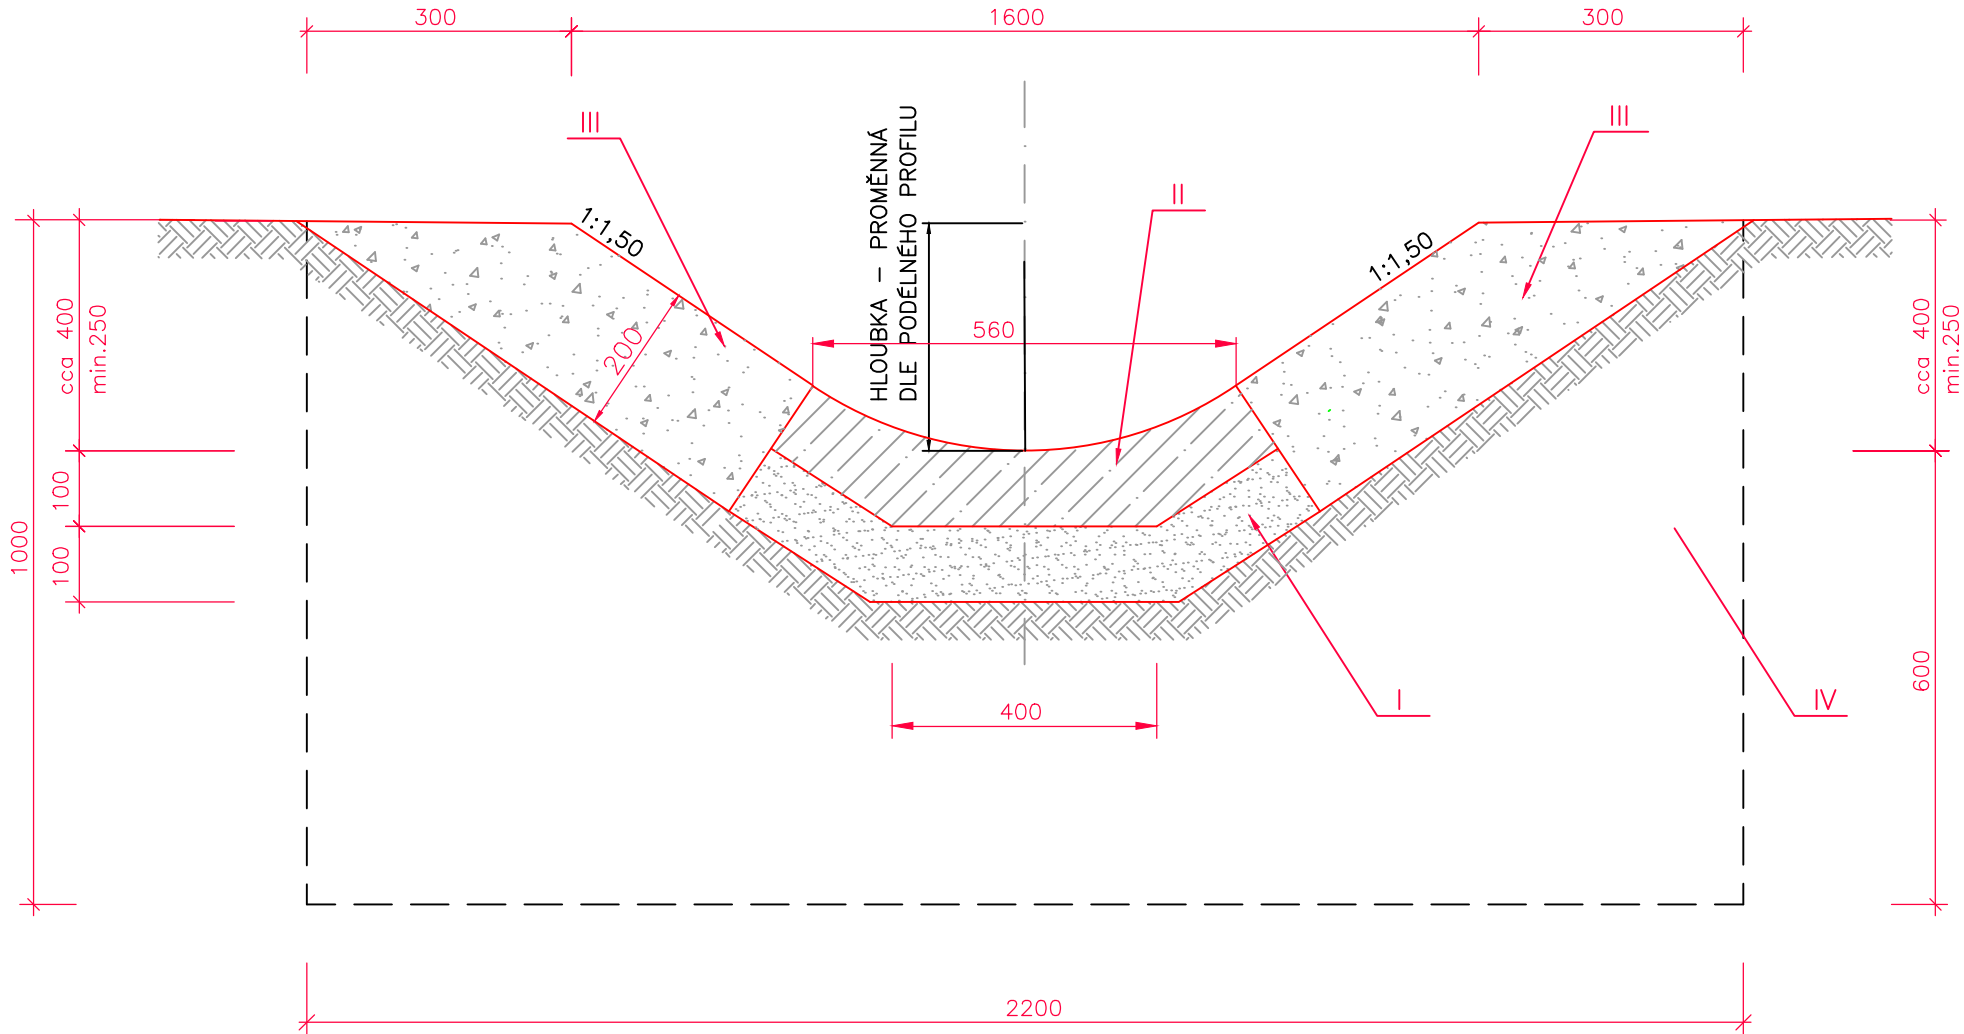

Souřadnicový systém JTSK, Výškový systém Bpv

LEGENDA:

- I .. betonové lože tl.10cm
- II .. meliorační betonová žlabovka TBM 1–56
- III .. dosypání svahů nad žlabovkou vytěženou zeminou + zatravnění svahů
- IV .. dosypání svahů nad žlabovkou drceným kamenivem
- V .. betonový stabilizační práh

Zodpovědný projektant:	Vypracoval:	 INTERPROJEKT ODPADY s.r.o. Heleny Malířové 11/282, 169 00 Praha 6 tel.: +420 233 081 999 IČ: 26473224 e-mail: interpro@interpro.cz, web.: www.interpro.cz
Ing. Roman Pýcha	Ing. Ivana Olivová	
Investor:	Město Klatovy, Náměstí Míru 62/I, 339 01 Klatovy	Datum: 12/2024
Stavba:	SKLÁDKA TKO ŠTĚPÁNOVICE IV. ETAPA	Měřítka: 1:10
		Stupeň: DPS
		Zak. č.: 727/2024
Místo:	katastrální území : Dehtín [767646], Štěpánovice u Klatov [767662]	Paré:
Stavební objekt:	SO 06 ZÁCHYTNÝ PŘÍKOP - ČÁST 1	
Výkres:	VZOROVÝ PŘÍČNÝ ŘEZ 1	Č.výkresu: 603/1/SO06