


Podélný profil: DRENÁŽ D8  
M 1:500/500  
Rozsah: km 0,00000 - km 0.171

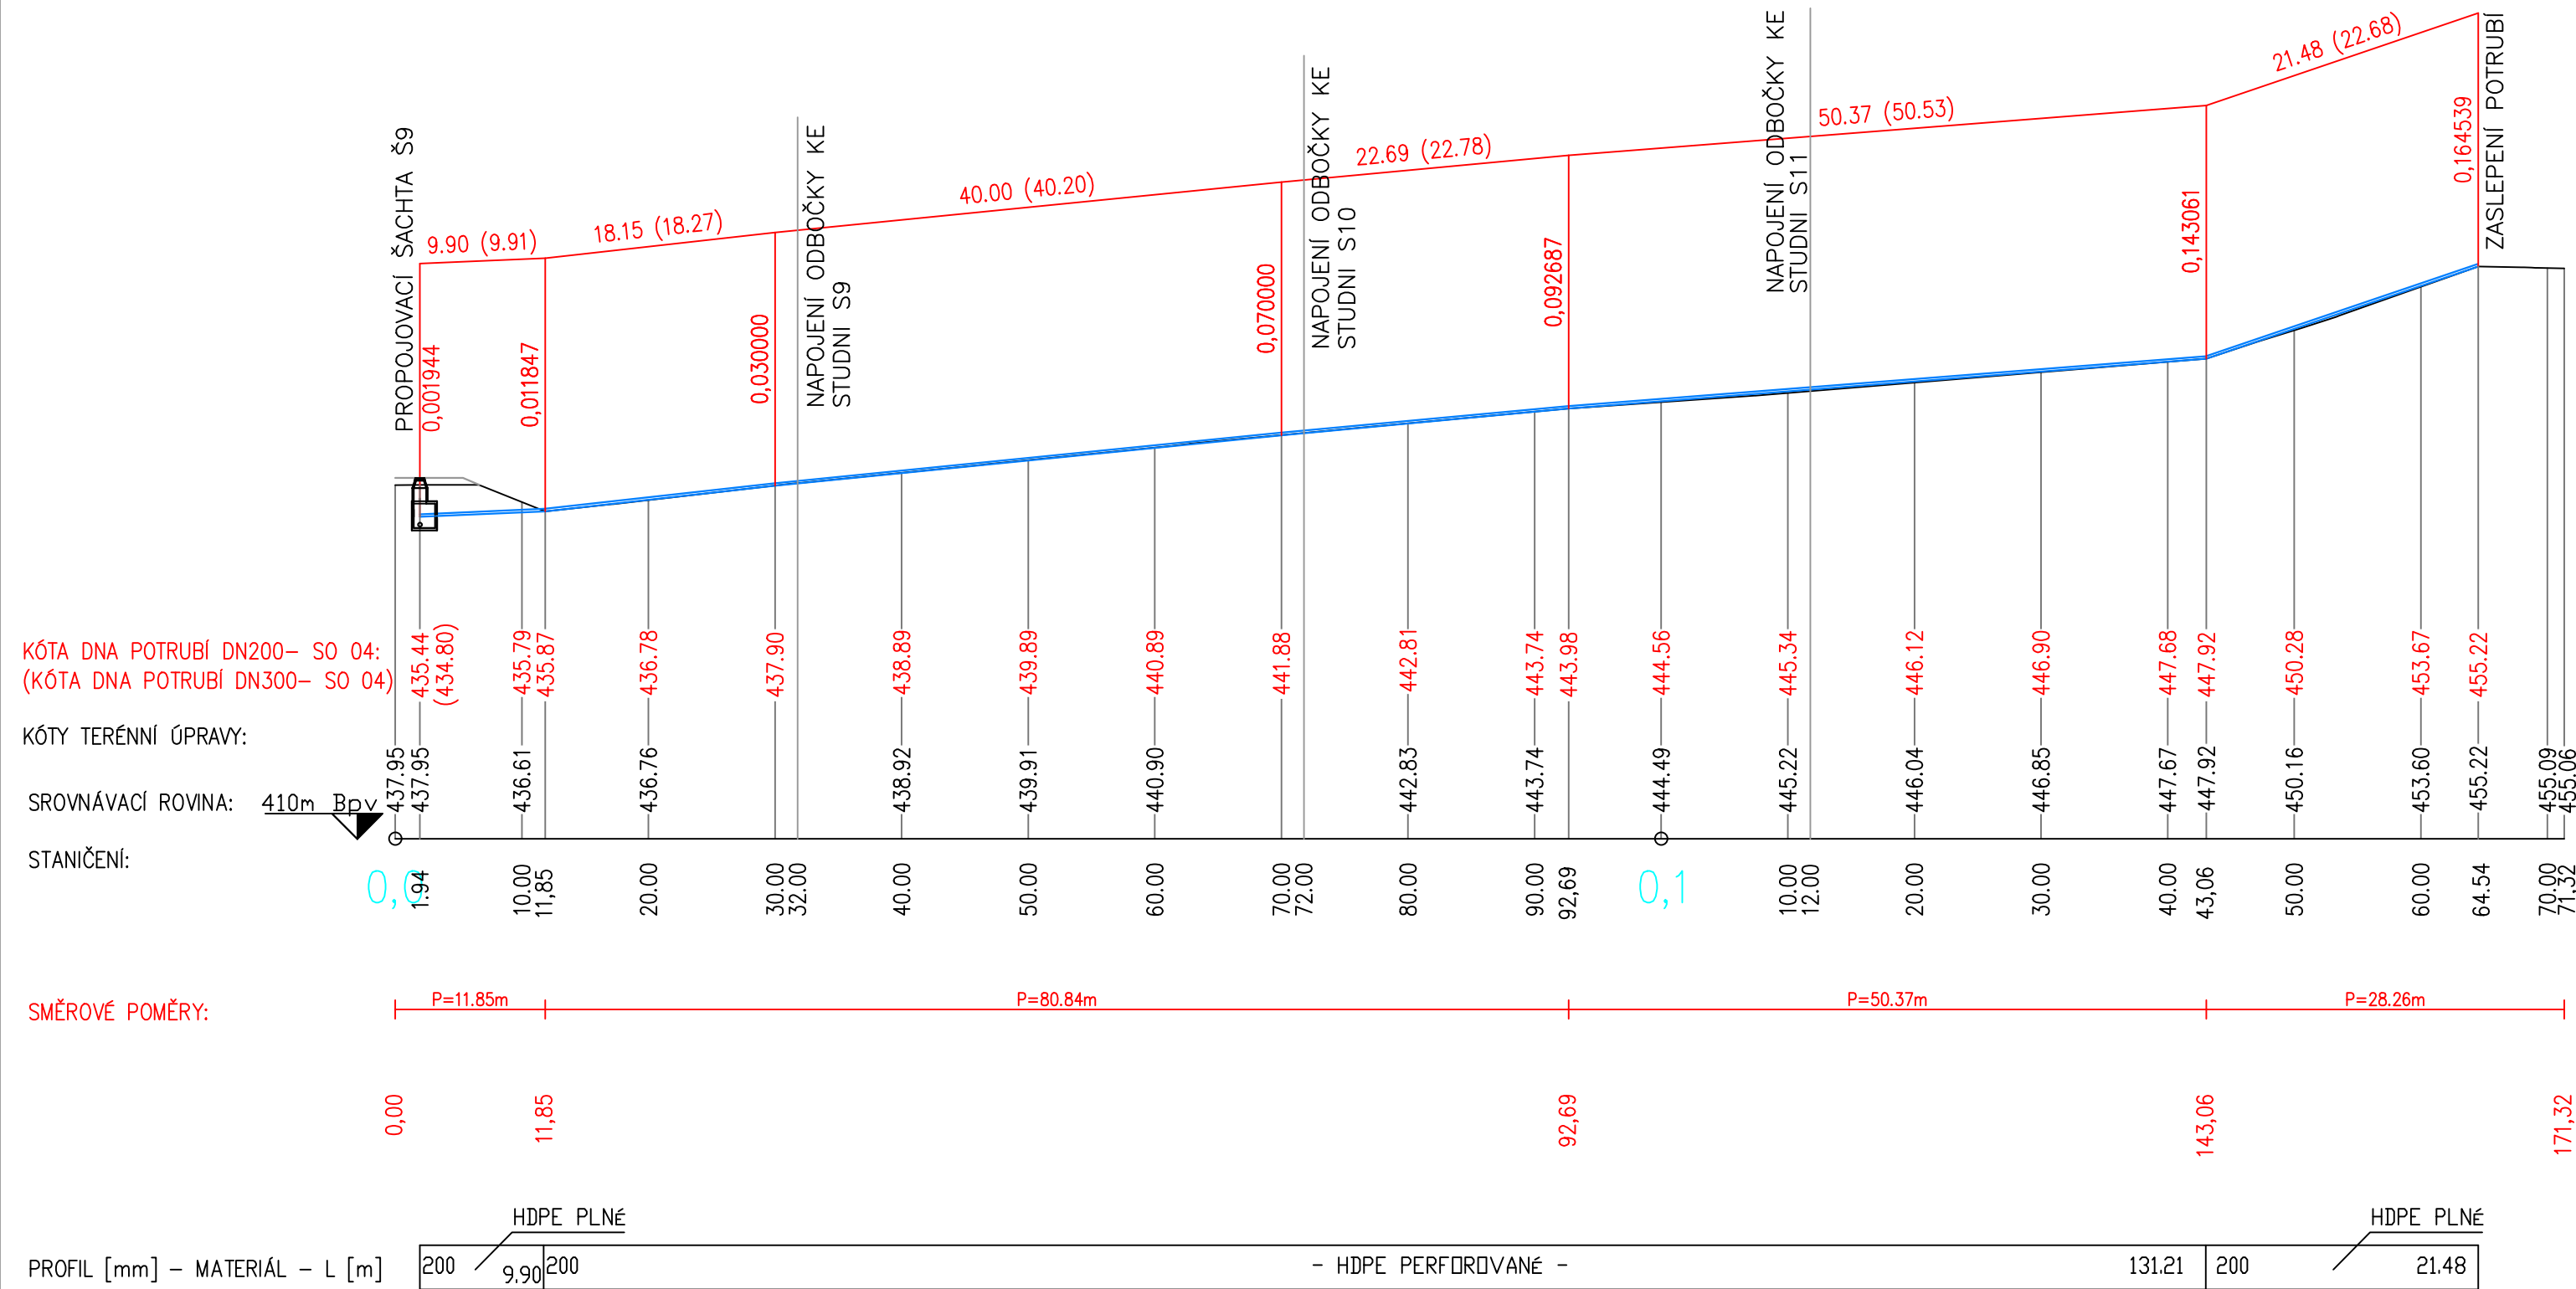

Zodpovědný projektant:	Vypracoval:	 <b>INTERPROJEKT ODPADY s.r.o.</b> Heleny Malířové 11/282, 169 00 Praha 6 tel.: +420 233 081 999 IČ: 26473224 e-mail: interpro@interpro.cz, web.: www.interpro.cz		
Ing. Roman Pýcha	Ing. Ivana Olivová			
Investor:	Město Klatovy, Náměstí Míru 62/I, 339 01 Klatovy			
Stavba:	SKLÁDKA TKO ŠTĚPÁNOVICE IV. ETAPA			
			Datum:	12/2024
			Měřítko:	1:500/500
Místo:	katastrální území : Dehtín [767646], Štěpánovice u Klatov [767662]	Stupeň:	DPS	
Stavební objekt:	SO 04 DRENÁŽ - ČÁST 1	Zak. č.:	727/2024	
Výkres:	PODÉLNÝ PROFIL DRENÁŽ D8			
			Paré:	
		Č.výkresu:	402/1/SO04	