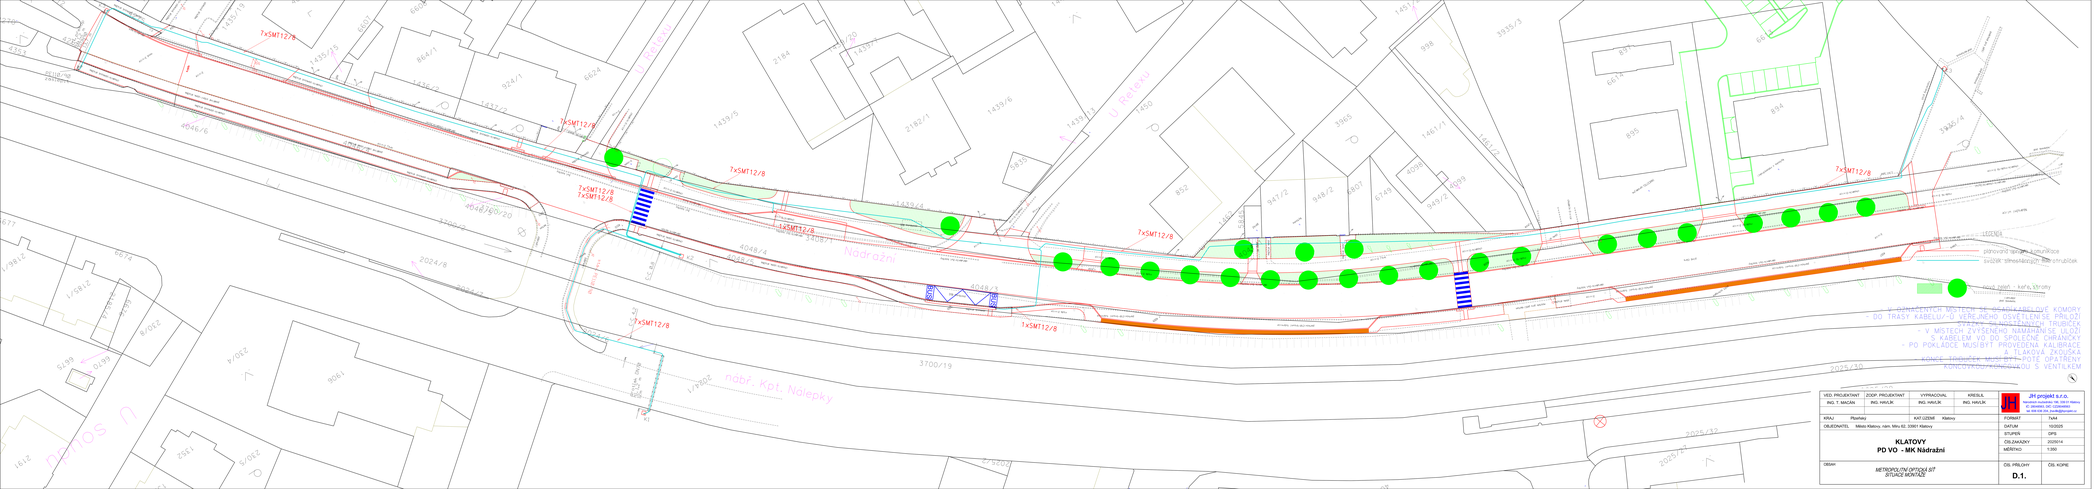

VED. PROJEKTANT: ING. T. MAZÁK	ZODP. PROJEKTANT: ING. HAVLÍK	VYPRACOVAL: ING. HAVLÍK	KRESLIL: ING. HAVLÍK

JH projekt s.r.o.
Kollárova kvadratura 18, 735 51 Město
IČ: 28349813, DIČ: CZ28349813
tel.: 596 626 111, info@jhprojekt.cz

KRAJ: Plzeňský	KAT.ÚZEMÍ: Klatovy
OBJEDNATEL: Město Klatovy, nám. Míru 62, 33901 Klatovy	

KLATOVY
PD VO - MK Nádražní

FORMÁT:	A4
DATUM:	10/2025
STUPEŇ:	DPS
ČÍS.ZAKÁZKY:	2025014
MĚŘÍTKO:	1:350

OBSAH:
METROPOLITNÍ OPTICKÁ SÍŤ
SITUACE MONTÁŽE

ČÍS. PŘÍLOHY: **D.1.**
ČÍS. KOPIE: