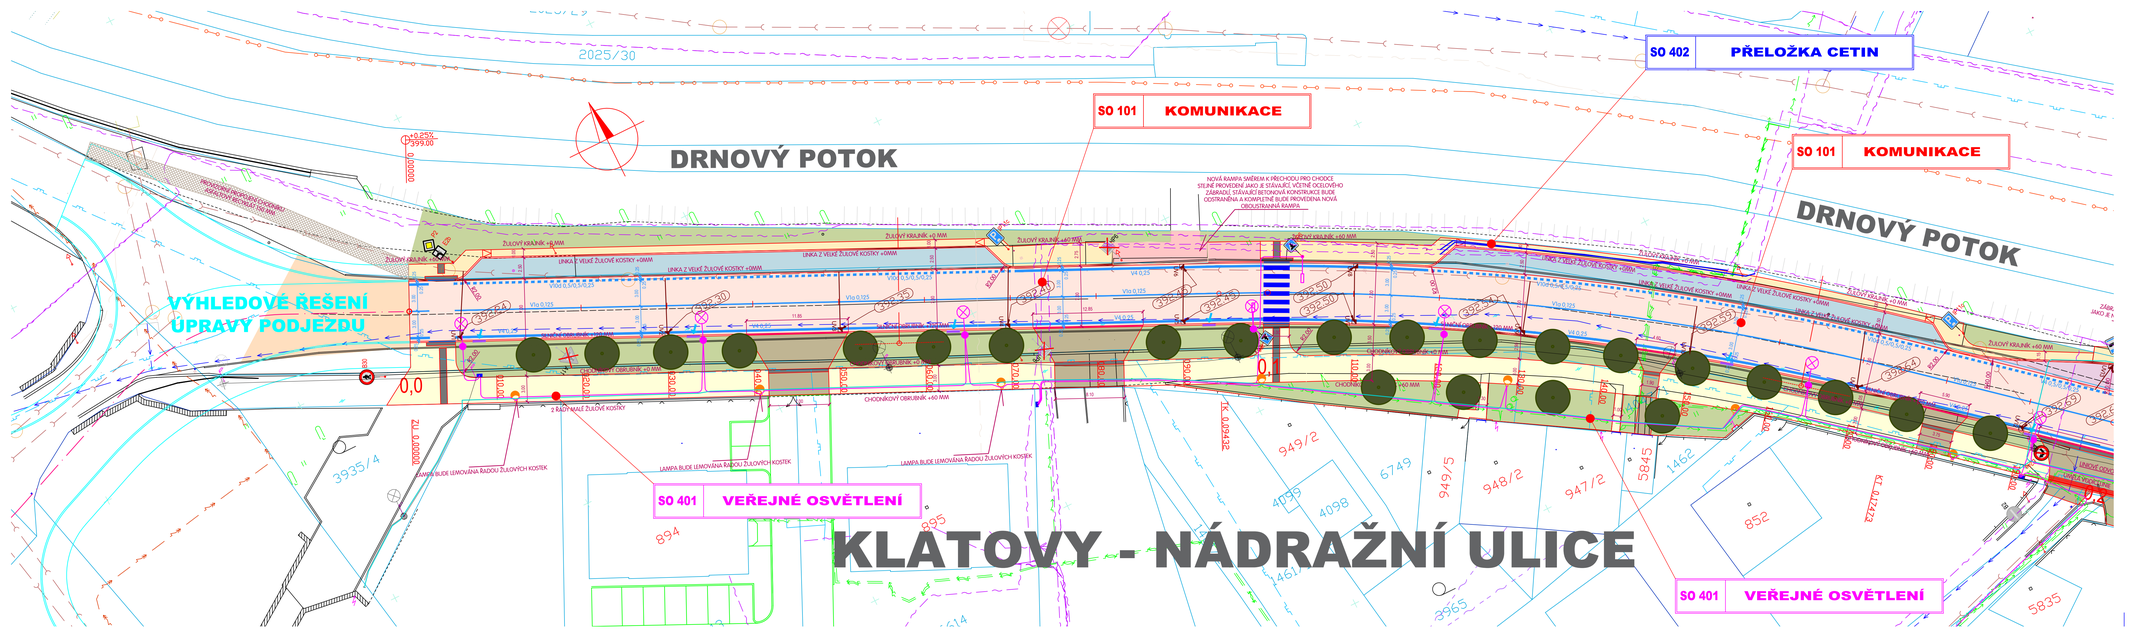
SO 402 PŘELOŽKA CETIN
SO 101 KOMUNIKACE
SO 101 KOMUNIKACE
DRNOVÝ POTOK
DRNOVÝ POTOK
VÝHLEDOVÉ ŘEŠENÍ ÚPRAVY PODJEZDU
SO 401 VEŘEJNÉ OSVĚTLENÍ
SO 401 VEŘEJNÉ OSVĚTLENÍ
KLATOVY - NÁDRAŽNÍ ULICE
NOVÁ RAMPA SMĚREM K PŘECHODU PRO CHODCE STEJNÉ PROVEDENÍ JAKO JE STÁVAJÍCÍ, VČETNĚ OCELOVÉHO ZÁBRADLÍ, STÁVAJÍCÍ BETONOVÁ KONSTRUKCE BUDE ODSTRANĚNA A KOMPLETNĚ BUDE PROVEDENA NOVÁ OBOUSTRANNÁ RAMPA.
LAMPA BUDE LEMOVÁNA ŘADOU ŽULOVÝCH KOSTEK
LAMPA BUDE LEMOVÁNA ŘADOU ŽULOVÝCH KOSTEK
2 ŘADY VALÚ ŽULOVÉ KOSTKY
ŽULOVÝ KRAJNÍK +0 MM
ŽULOVÝ KRAJNÍK +40 MM
LINKA Z VELKÉ ŽULOVÉ KOSTKY +0MM
LINKA Z VELKÉ ŽULOVÉ KOSTKY +40MM
CHODNÍKOVÝ OBRUBNÍK +60 MM
CHODNÍKOVÝ OBRUBNÍK +0 MM
ŽULOVÝ KRAJNÍK +0 MM
ŽULOVÝ KRAJNÍK +40 MM
LINKA Z VELKÉ ŽULOVÉ KOSTKY +0MM
LINKA Z VELKÉ ŽULOVÉ KOSTKY +40MM
CHODNÍKOVÝ OBRUBNÍK +60 MM
CHODNÍKOVÝ OBRUBNÍK +0 MM
ŽULOVÝ KRAJNÍK +40 MM
ZÁBRADLÍ JAKO JE STÁVAJÍCÍ
0,0
0,0
+0,05% 389,00
+0,05% 389,00
2025/29
2025/30
3935/4
894
895
949/2
949/5
948/2
947/2
6749
4098
4099
1462
5845
5835
852
3965
3961
3962
3963
3964
3966
3967
