


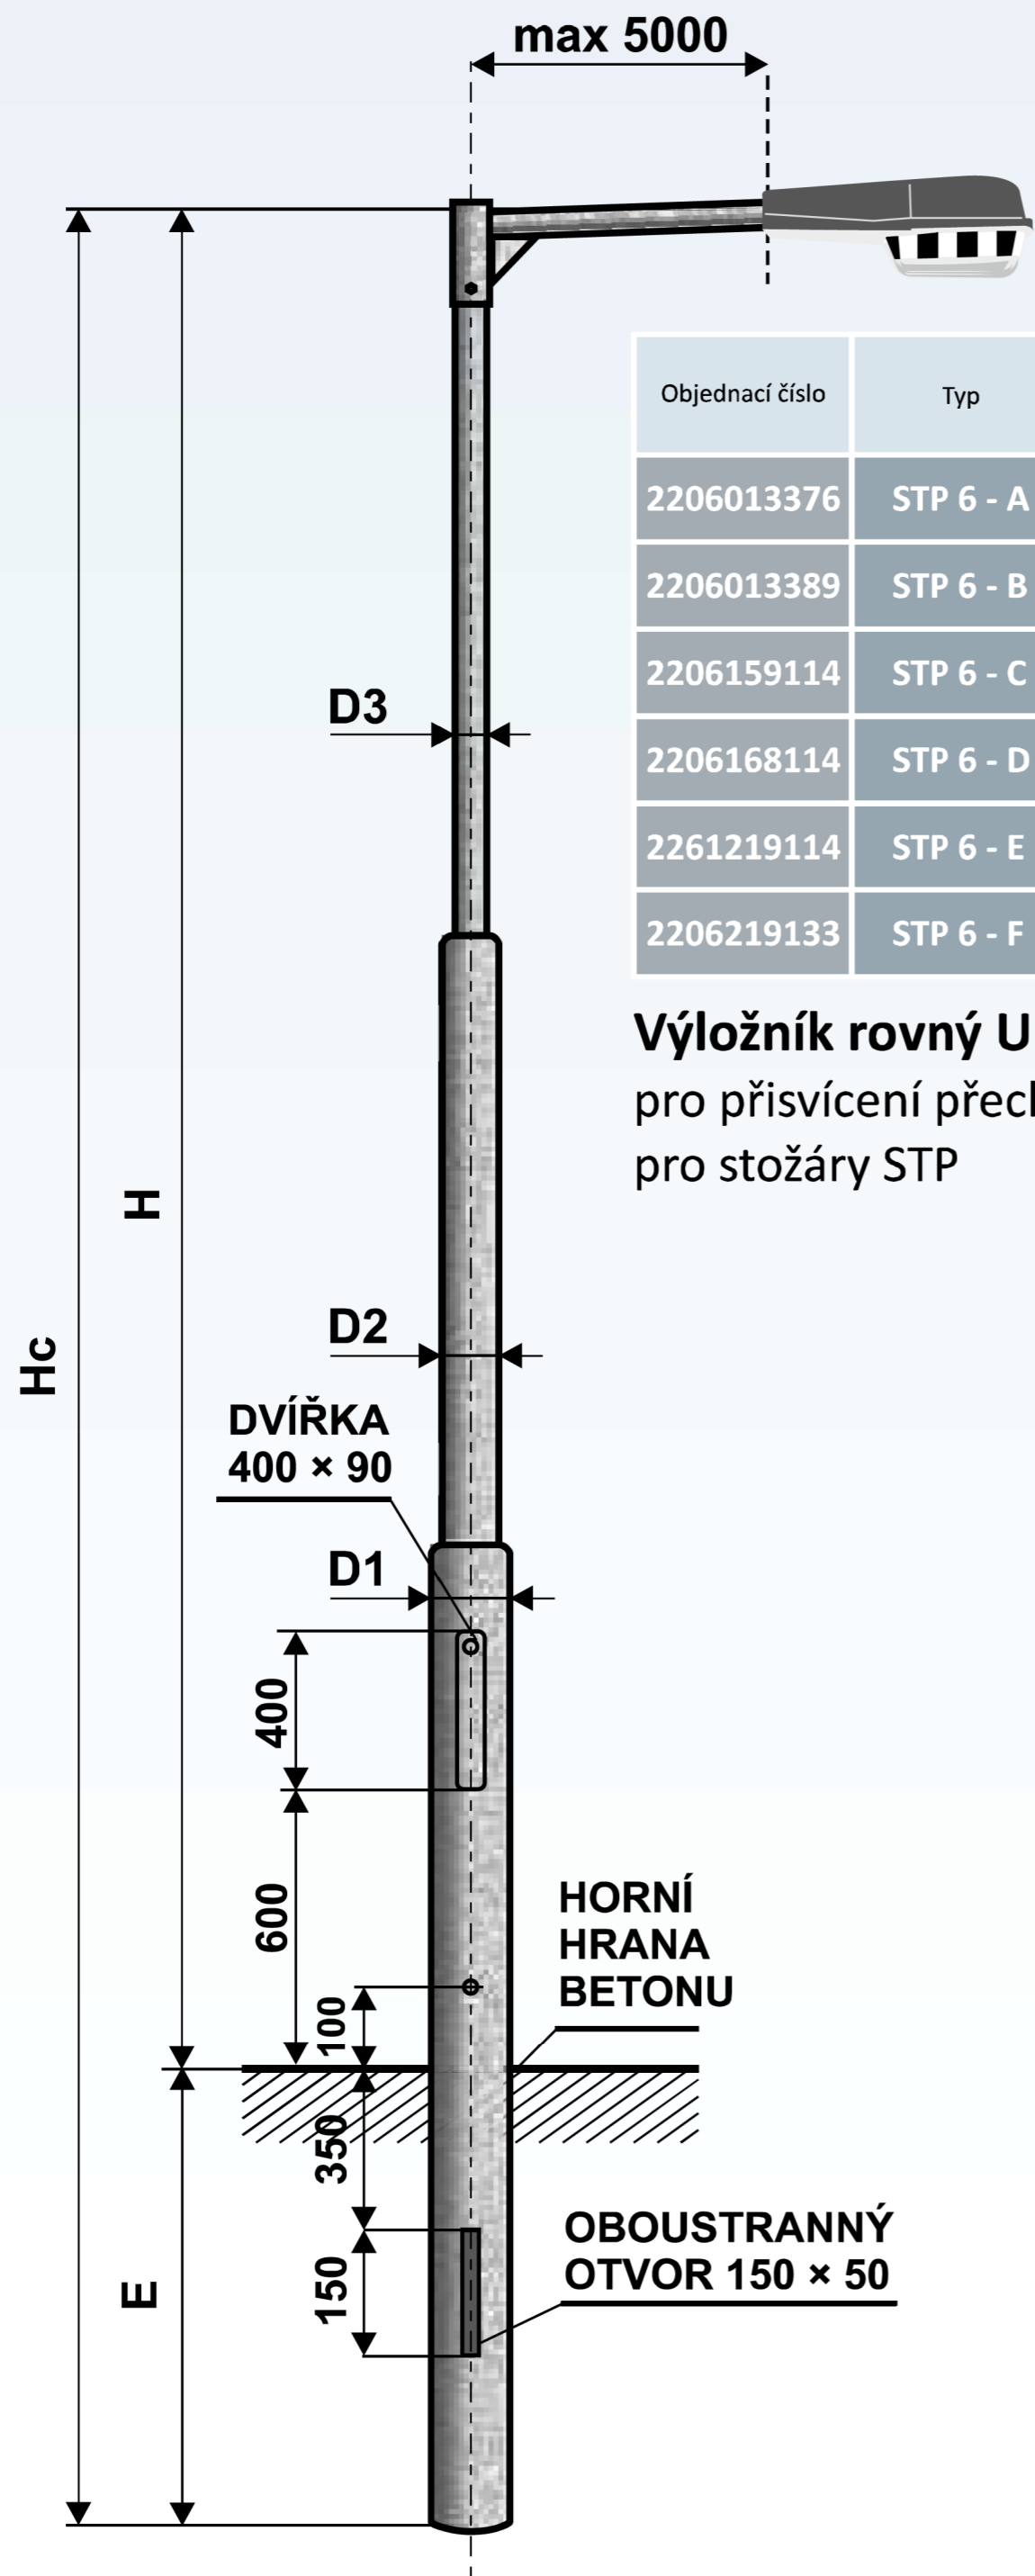

Stožár silniční bezpaticový třístupňový
pro přisvícení přechodů – typ STP

Stožár lze osadit rovným výložníkem typ UD 1 / A, B, C, D , E, F | délky vyložení 0,5 ÷ 5,0 metrů




STANDARD TS KLATOVY

Objednací číslo	Typ	Délka vyložení (m)	Jmenovitá výška H (m)	Celková délka Hc (m)	Vetknutí do země E (m)	Průměr D1 (mm)	Průměr D2 (mm)	Průměr D3 (mm)	Zatížení ve vrcholu (kg)	Hmotnost v žár. Zn (kg)	Plocha (m²)
2206013376	STP 6 - A	1,5	6,0	7,2	1,2	133	89	76	35	60	2,35
2206013389	STP 6 - B	2,0	6,0	7,2	1,2	159	108	89	45	76	2,56
2206159114	STP 6 - C	3,0	6,0	7,5	1,5	159	133	114	55	106	3,14
2206168114	STP 6 - D	4,0	6,0	7,5	1,5	168	133	114	55	127	3,98
2261219114	STP 6 - E	4,5	6,0	7,5	1,5	219	159	114	60	184	4,20
2206219133	STP 6 - F	5,0	6,0	7,5	1,5	219	168	133	60	202	4,30

1x
1x

Výložník rovný UD 1 / A, B, C, D, E, F
pro přisvícení přechodů
pro stožáry STP

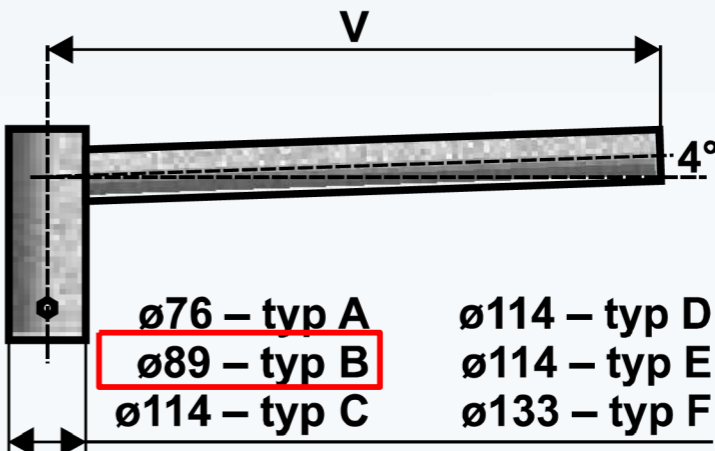

Typ stožáru je doplněn označením, podle délky vyložení, písmenem A, B, C, D, E nebo F. Označením A, B, C, D, E nebo F stožáru a příslušného výložníku je sestava zkompletována.

Objednací číslo	Typ	Rozměr V (mm)	Hmotnost v žár. Zn (kg)	Plocha (m²)
1610500060	UD 1 - 500/A	500	6	0,20
1611000060	UD 1 - 1000/A	1000	8	0,30
1611500060	UD 1 - 1500/A	1500	11	0,40
1612000060	UD 1 - 2000/B	2000	13	0,50
1612500060	UD 1 - 2500/B	2500	16	0,60
1613000060	UD 1 - 3000/C	3000	19	0,70
1613500060	UD 1 - 3500/C	3500	22	0,80
1614000160	UD 1 - 4000/D	4000	27	0,90
1614500160	UD 1 - 4500/E	4500	34	1,00
1615000160	UD 1 - 5000/F	5000	41	1,10

STOŽÁRY MUSÍ BÝT OPATŘENY
TERMOPLASTICKOU ÚPRAVOU
OD PATY STOŽÁRU PO SPODNÍ OKRAJ
DVÍŘEK, VNĚ I UVNITŘ STOŽÁRU

VED. PROJEKTANT	ZODP. PROJEKTANT	VYPRACOVAL	KRESLIL	 <div>JH projekt s.r.o. Národních mučedníků 196, 339 01 Klatovy IČ: 28048563, DIČ: CZ28048563 tel. 606 636 204, jhavlík@jhprojekt.cz</div>	
ING. T. MACÁN	ING. HAVLÍK	ING. HAVLÍK	ING. HAVLÍK		
KRAJ	Plzeňský	KAT.ÚZEMÍ	Klatovy	FORMÁT	A4
OBJEDNATEL	Město Klatovy, nám. Míru 62, 339 01 Klatovy			DATUM	03/2025
<div>KLATOVY</div> <div>PD VO - MK Nádražní</div>				STUPEŇ	PDPS
				ČÍS.ZAKÁZKY	2025014
				MĚŘÍTKO	-----
OBSAH	<div>veřejné osvětlení</div> <div>stožáry a výložníky pro přechod pro chodce</div>			ČÍS. PŘÍLOHY	ČÍS. KOPIE
				D.2.4.	