


Výložník obloukový – typ V, na stožár ukončený průměrem 89 mm
na stožáry JB, LPH, J

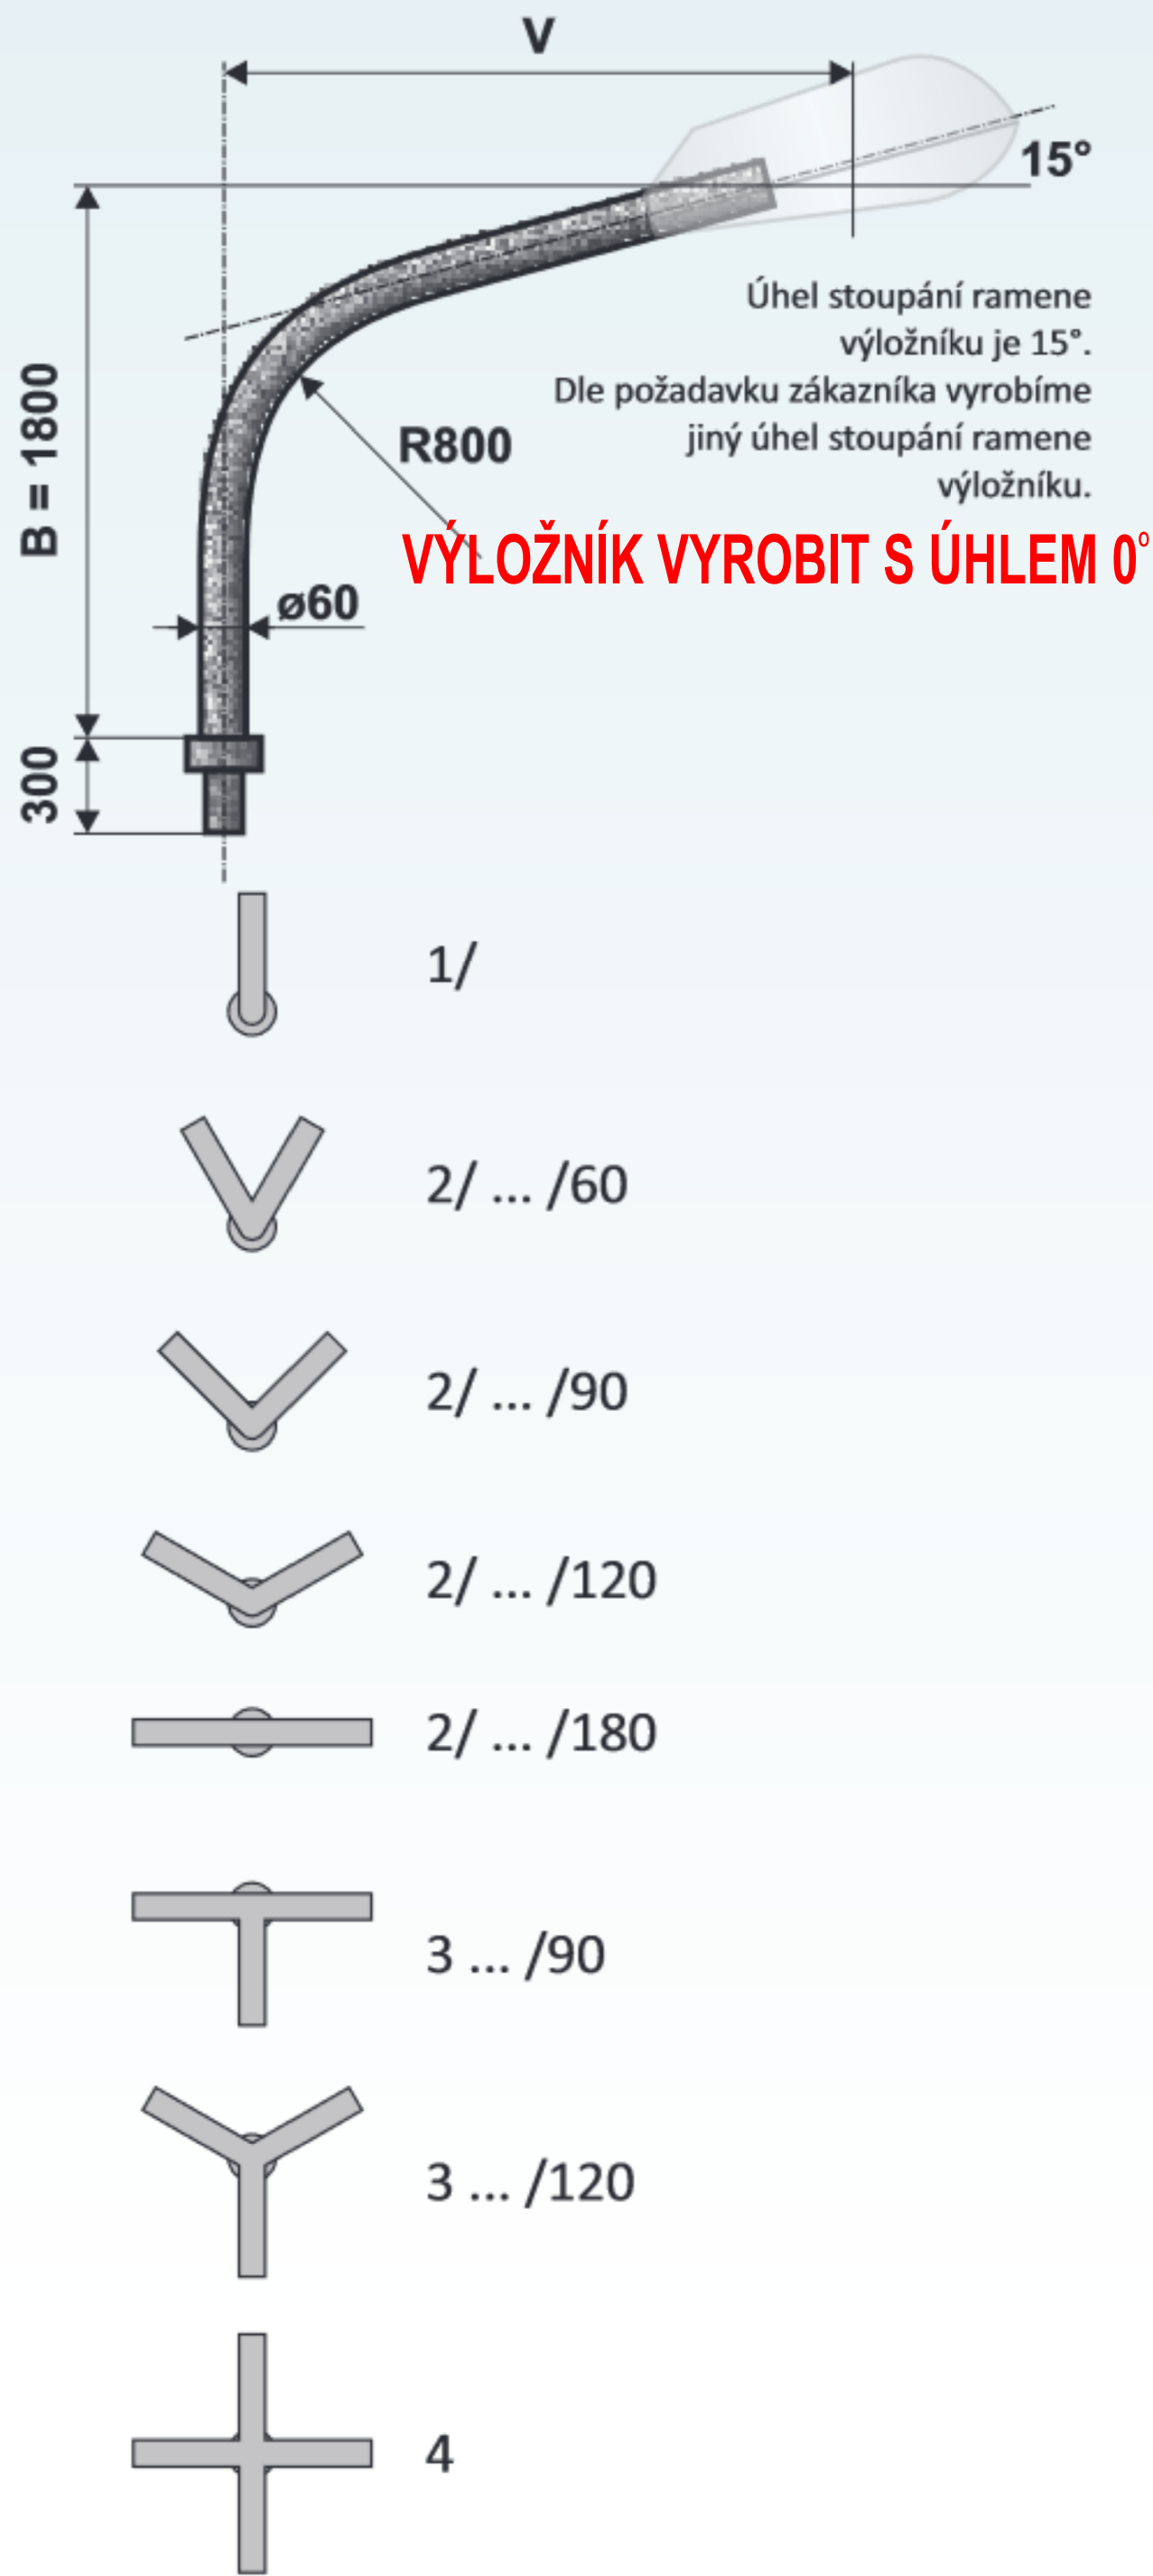

| Objednací číslo | Typ | Rozměr V (mm) | Rozměr B (mm) | Hmotnost v žár. Zn (kg) | Plocha (m²) |
|-----------------|-------------------|---------------|---------------|-------------------------|-------------|
| 0111000089 | V 1/89 - 1000 | 1000 | 1800 | 16 | 0,50 |
| 0111500089 | V 1/89 - 1500 | 1500 | 1800 | 19 | 0,60 |
| 0112000089 | V 1/89 - 2000 | 2000 | 1800 | 22 | 0,70 |
| 0112500089 | V 1/89 - 2500 | 2500 | 1800 | 25 | 0,80 |
| 0121006089 | V 2/89 - 1000/60 | 1000 | 1800 | 23 | 0,60 |
| 0121009089 | V 2/89 - 1000/90 | 1000 | 1800 | 23 | 0,60 |
| 0121012089 | V 2/89 - 1000/120 | 1000 | 1800 | 23 | 0,60 |
| 0121018089 | V 2/89 - 1000/180 | 1000 | 1800 | 23 | 0,60 |
| 0121506089 | V 2/89 - 1500/60 | 1500 | 1800 | 29 | 0,80 |
| 0121509089 | V 2/89 - 1500/90 | 1500 | 1800 | 29 | 0,80 |
| 0121512089 | V 2/89 - 1500/120 | 1500 | 1800 | 29 | 0,80 |
| 0121518089 | V 2/89 - 1500/180 | 1500 | 1800 | 29 | 0,80 |
| 0122006089 | V 2/89 - 2000/60 | 2000 | 1800 | 35 | 1,10 |
| 0122009089 | V 2/89 - 2000/90 | 2000 | 1800 | 35 | 1,10 |
| 0122012089 | V 2/89 - 2000/120 | 2000 | 1800 | 35 | 1,10 |
| 0122018089 | V 2/89 - 2000/180 | 2000 | 1800 | 35 | 1,10 |
| 0122506089 | V 2/89 - 2500/60 | 2500 | 1800 | 39 | 1,30 |
| 0122509089 | V 2/89 - 2500/90 | 2500 | 1800 | 39 | 1,30 |
| 0122512089 | V 2/89 - 2500/120 | 2500 | 1800 | 39 | 1,30 |
| 0122518089 | V 2/89 - 2500/180 | 2500 | 1800 | 39 | 1,30 |
| 0131011189 | V 3/89 - 1000/90 | 1000 | 1800 | 29 | 0,80 |
| 0131022289 | V 3/89 - 1000/120 | 1000 | 1800 | 29 | 0,80 |
| 0131511189 | V 3/89 - 1500/90 | 1500 | 1800 | 34 | 0,80 |
| 0131522289 | V 3/89 - 1500/120 | 1500 | 1800 | 34 | 0,80 |
| 0132011189 | V 3/89 - 2000/90 | 2000 | 1800 | 39 | 1,20 |
| 0132022289 | V 3/89 - 2000/120 | 2000 | 1800 | 39 | 1,20 |
| 0132511189 | V 3/89 - 2500/90 | 2500 | 1800 | 43 | 1,40 |
| 0132522289 | V 3/89 - 2500/120 | 2500 | 1800 | 43 | 1,40 |
| 0141000089 | V 4/89 - 1000 | 1000 | 1800 | 34 | 1,10 |
| 0141500089 | V 4/89 - 1500 | 1500 | 1800 | 45 | 1,40 |
| 0142000089 | V 4/89 - 2000 | 2000 | 1800 | 54 | 1,70 |
| 0142500089 | V 4/89 - 2500 | 2500 | 1800 | 66 | 2,30 |

*) dělené

| | | | | | |
|---|---|-------------|-------------|---|------------|
| VED. PROJEKTANT | ZODP. PROJEKTANT | VYPRACOVAL | KRESLIL | <div><div>JH</div><div>JH projekt s.r.o.</div><div>Národních mučedníků 196, 339 01 Klatovy</div><div>IČ: 28048563, DIČ: CZ28048563</div><div>tel. 606 636 204, jhavlík@jhprojekt.cz</div></div> | |
| ING. T. MACÁN | ING. HAVLÍK | ING. HAVLÍK | ING. HAVLÍK | | |
| | | | | | |
| KRAJ | Plzeňský | KAT.ÚZEMÍ | Klatovy | FORMÁT | A4 |
| OBJEDNATEL | Město Klatovy, nám. Míru 62, 339 01 Klatovy | | | DATUM | 12/2025 |
| <div>KLATOVY - STEZKA PRO CHODCE A CYKLISTY</div> <div>PŘI SILNICI II/191</div> | | | | STUPEŇ | DPS |
| | | | | ČÍS.ZAKÁZKY | 2024007 |
| | | | | MĚŘÍTKO | ----- |
| | | | | | |
| OBSAH | <div>veřejné osvětlení</div> <div>výložník na silniční stožár</div> | | | ČÍS. PŘÍLOHY | ČÍS. KOPIE |
| | | | | D.2.4. | |