


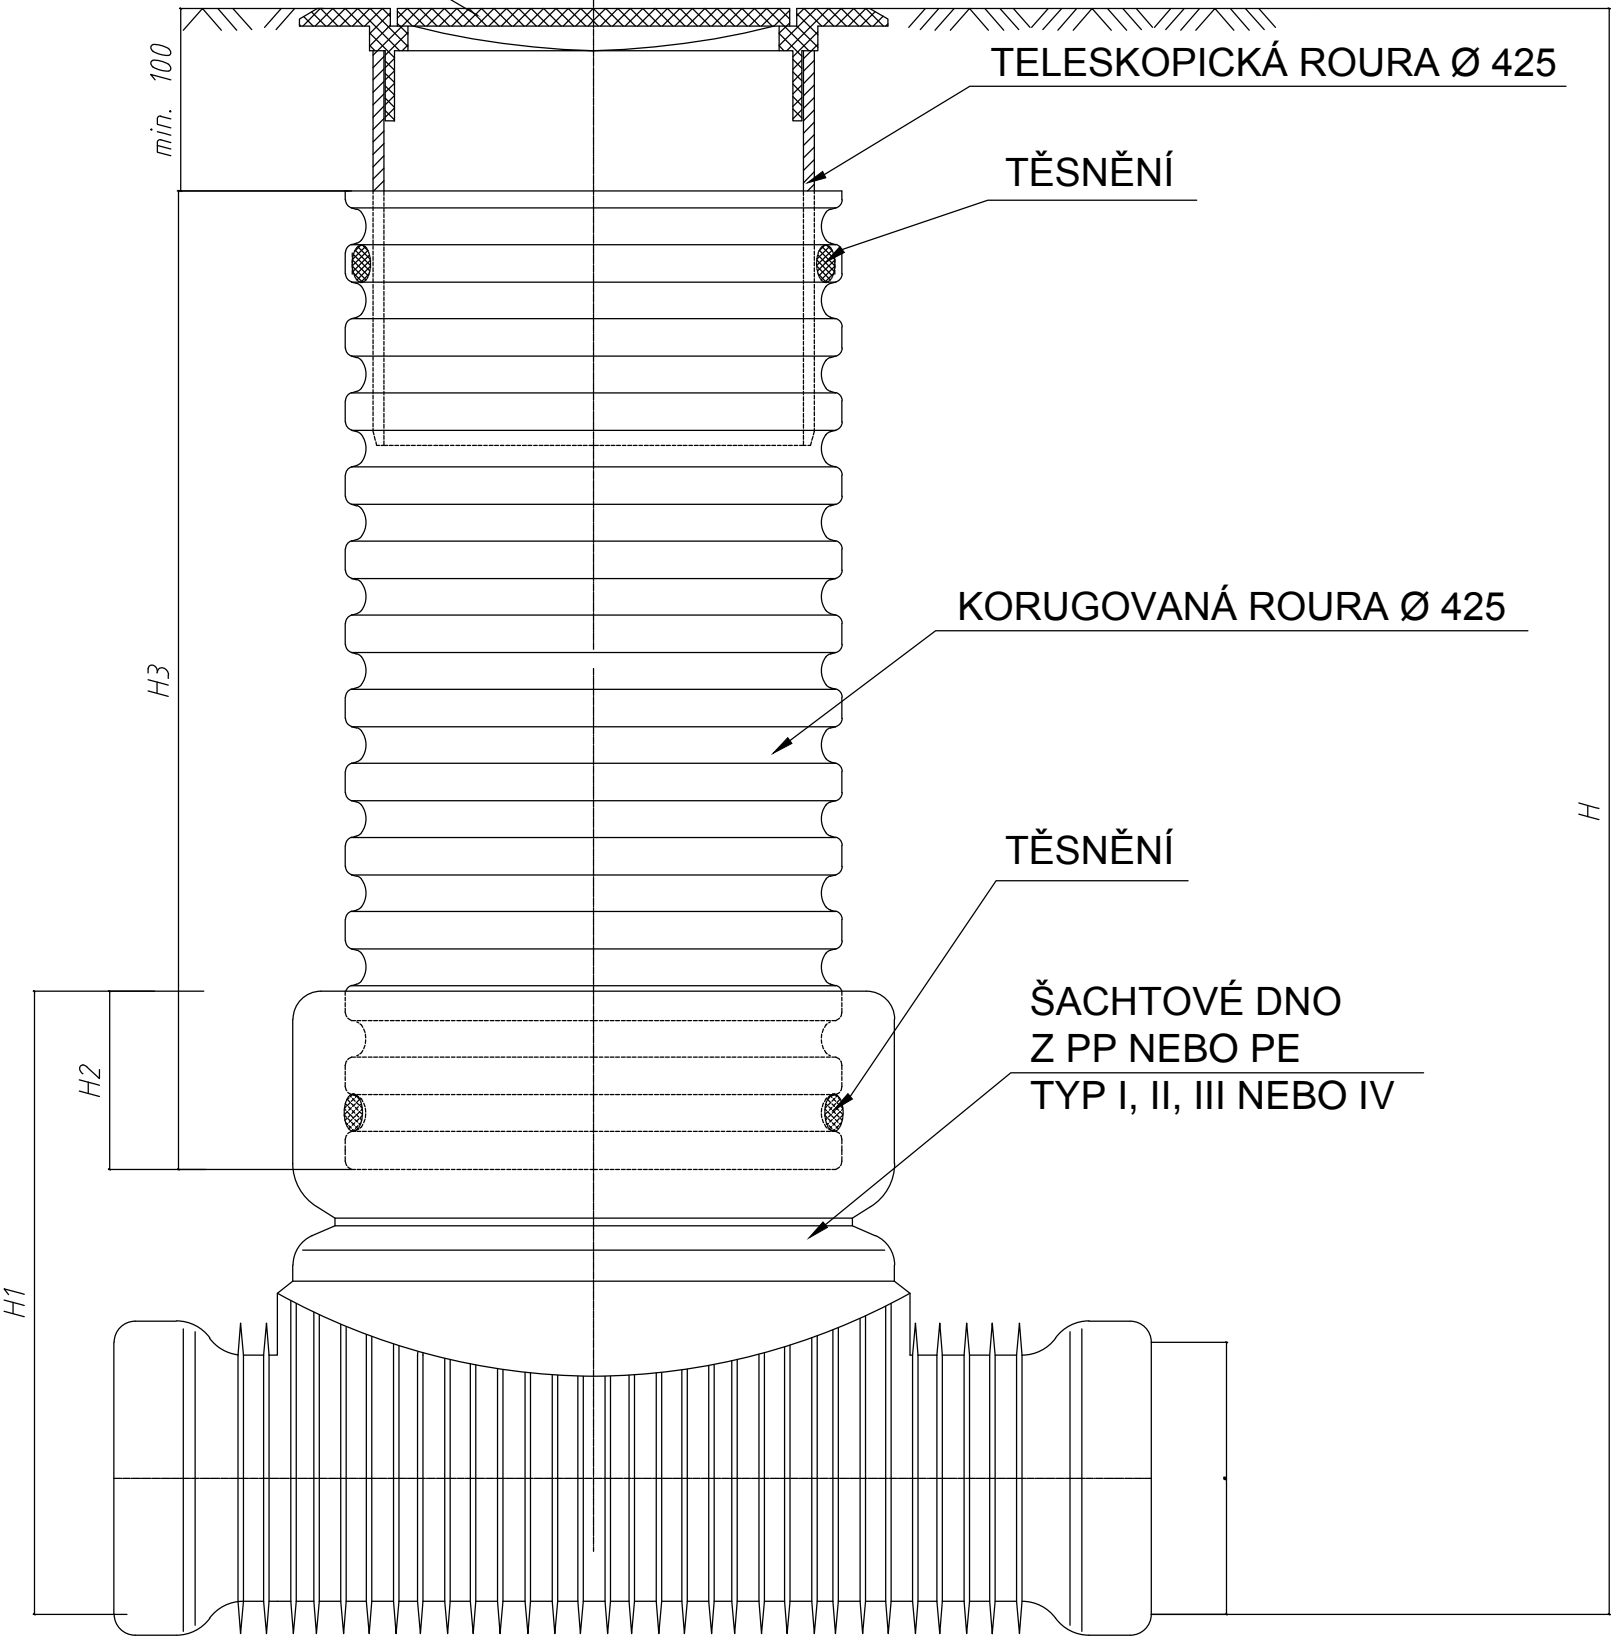


LITINOVÝ POKLOP (DĚROVANÝ LITINOVÝ POKLOP) D400

KANALIZAČNÍ ŠACHTA Ø 425 S LITINOVÝM POKLOPEM  
(DĚROVANÝM LITINOVÝM POKLOPEM) D400 A S TELESKOPICKOU ROUROU



DN (mm)	H1 (mm)		H2 (mm)	
	KG	UR	KG	UR
110	400	X	200	X
160	450	X	200	X
200	500	625	200	200
250	665	665	220	220
315	720	720	220	220
400	807	807	220	220
450	X	807	X	220
560	X	960	X	220

<div><b>VAK SERVIS s.r.o.</b></div> <div>Domažlické předměstí 610, 339 01 Klatovy 376 358 777, vakservis@ktnet.cz datová schránka: 5fx9muz</div>	<div>Odp. projektant Mgr. Michal Mareš 376 358 777</div>	<div></div>	Kopie č.
	<div>Vypracoval(a) Radka Bauerová 376 358 779</div>	<div></div>	Účel provedení stavby
Investor Město Klatovy, nám.Míru 62, 33901 Klatovy, IČ: 00255661			Datum 11/2025
KLATOVY - STEZKA PRO CHODCE A CYKLISTY PŘI SILNICI II/191 "SO301 ODVODNĚNÍ KANALIZACE"			Formát A3
			Měřítko 1:15
			Zakázka č. 24.28
Vzorová šachta			Příloha č. D.3.