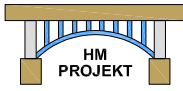


SOUŘADNICOVÝ SYSTÉM: S-JTSK

VÝŠKOVÝ SYSTÉM: Bpv

OBJEDNATEL:	MĚSTO KLATOVY NÁMĚSTÍ MÍRU 62, 339 01 KLATOVY	 <div>MARTIN HEJDUK LÁBKOVA 844/57 318 00 PLZEŇ IČO: 06730949 GSM.: +420 734 829 515 e-mail: martin.hejduk@hmprojekt.cz www.hmprojekt.cz</div>			
KATASTR. ÚZEMÍ:	VÍCENICE U KLATOV (767689)				
ZODP. PROJEKTANT: MARTIN HEJDUK	<i>Hejduk</i>	VYPRACOVAL: MARTIN HEJDUK	<i>Hejduk</i>	ZAK. ČÍSLO:	066HM2023
NÁZEV AKCE: MOST EV. Č. KT-04 V OBCI VÍCENICE				DATUM:	10/2023
				ÚČEL PD:	DSP,PDPS
				MĚŘÍTKO:	-
NÁZEV PŘÍLOHY: ZÁBOROVÝ ELABORÁT				FORMÁT:	-
				Č. PŘÍLOHY:	PARÉ:
				E.3.2	

Technická zpráva

Záborový elaborát pro opravu mostu

Akce: Most ev. č. KT-04 v obci Vícenice

Stavba leží v katastrálním území Vícenice u Klatov [767689]. Podkladem pro vyznačení ploch zabíraných pozemků byla digitální katastrální mapa (DKM) a výpis pozemků. Součástí záborového elaborátu je situace 1:500, tabulka pozemků dotčených stavbou, tabulka sousedních pozemků a výpisy zabíraných pozemků.

10/2023

Martin Hejduk

SEZNAM POZEMKŮ DOTČENÝCH STAVBOU

akce: Most ev. č. KT-04 v obci Vícenice
kat. území: Vícenice u Klatov [767689]


Pořadí	par.č.	druh pozemku	způsob využití	výměra pozemku	druh mapy	číslo katastru	katastr. území	č. LV	podíl	adresát	způsob ochrany nemovitosti	omezení na LV	trvalý zábor (m2)	trvalý zábor s umístěním stavby (m2)	dočasný zábor do 1 roku (m2)
1	111	ostatní plocha	ostatní komunikace	1220	DKM	767689	Vícenice u Klatov	10001		Město Klatovy, náměstí Míru 62, 339 01 Klatovy			304		168
2	300	ostatní plocha	ostatní komunikace	909	DKM	767689	Vícenice u Klatov	10001		Město Klatovy, náměstí Míru 62, 339 01 Klatovy		Věcné břemeno zřizování a provozování vedení	228		70

SEZNAM SOUSEDNÍCH POZEMKŮ

akce: **Most ev. č. KT-04 v obci Vícenice**

kat. území: Vícenice u Klatov [767689]

Pořadí	par.č.	druh pozemku	způsob využití	výměra pozemku	druh mapy	číslo katastru	katastr. území	č. LV	podíl	adresát	způsob ochrany nemovitosti	omezení na LV
1	47/16	trvalý travní porost		303	DKM	767689	Vícenice u Klatov	639		Jaromír Osvald, Doalny č. p. 146, 339 01 Dolany	zemědělský půdní fond	
2	325/17	vodní plocha	koryto vodního toku přirozené nebo upravené	17	DKM	767689	Vícenice u Klatov	10001		Město Klatovy, náměstí Míru 62, 339 01 Klatovy		
3	40/2	zahrada		681	DKM	767689	Vícenice u Klatov	570		Ing. Martin Špírk, Vícenice č. ev. 3, 339 01 Klatovy	zemědělský půdní fond	
4	112/14	zahrada		526	DKM	767689	Vícenice u Klatov	420		Růžena Bláhová, Vícenice 32, 339 01 Klatovy	zemědělský půdní fond	
5	112/15	zahrada		313	DKM	767689	Vícenice u Klatov	605		SJM Václav Bláha a Růžena Bláhová, Vícenice 32, 339 01 Klatovy	zemědělský půdní fond	
6	324/4	vodní plocha	koryto vodního toku přirozené nebo upravené	414	DKM	767689	Vícenice u Klatov	626		Vlastnické právo: Česká republika Právo hospodařit s majetkem státu: Povodí Vltavy, s. p., Holečkova 3178/8, 150 00 Praha 5 - Smíchov		
7	st. 30	zastavěná plocha a nádvoří		1061	DKM	767689	Vícenice u Klatov	188		Drahomíra Janečková, Vícenice 30, 339 01 Klatovy		

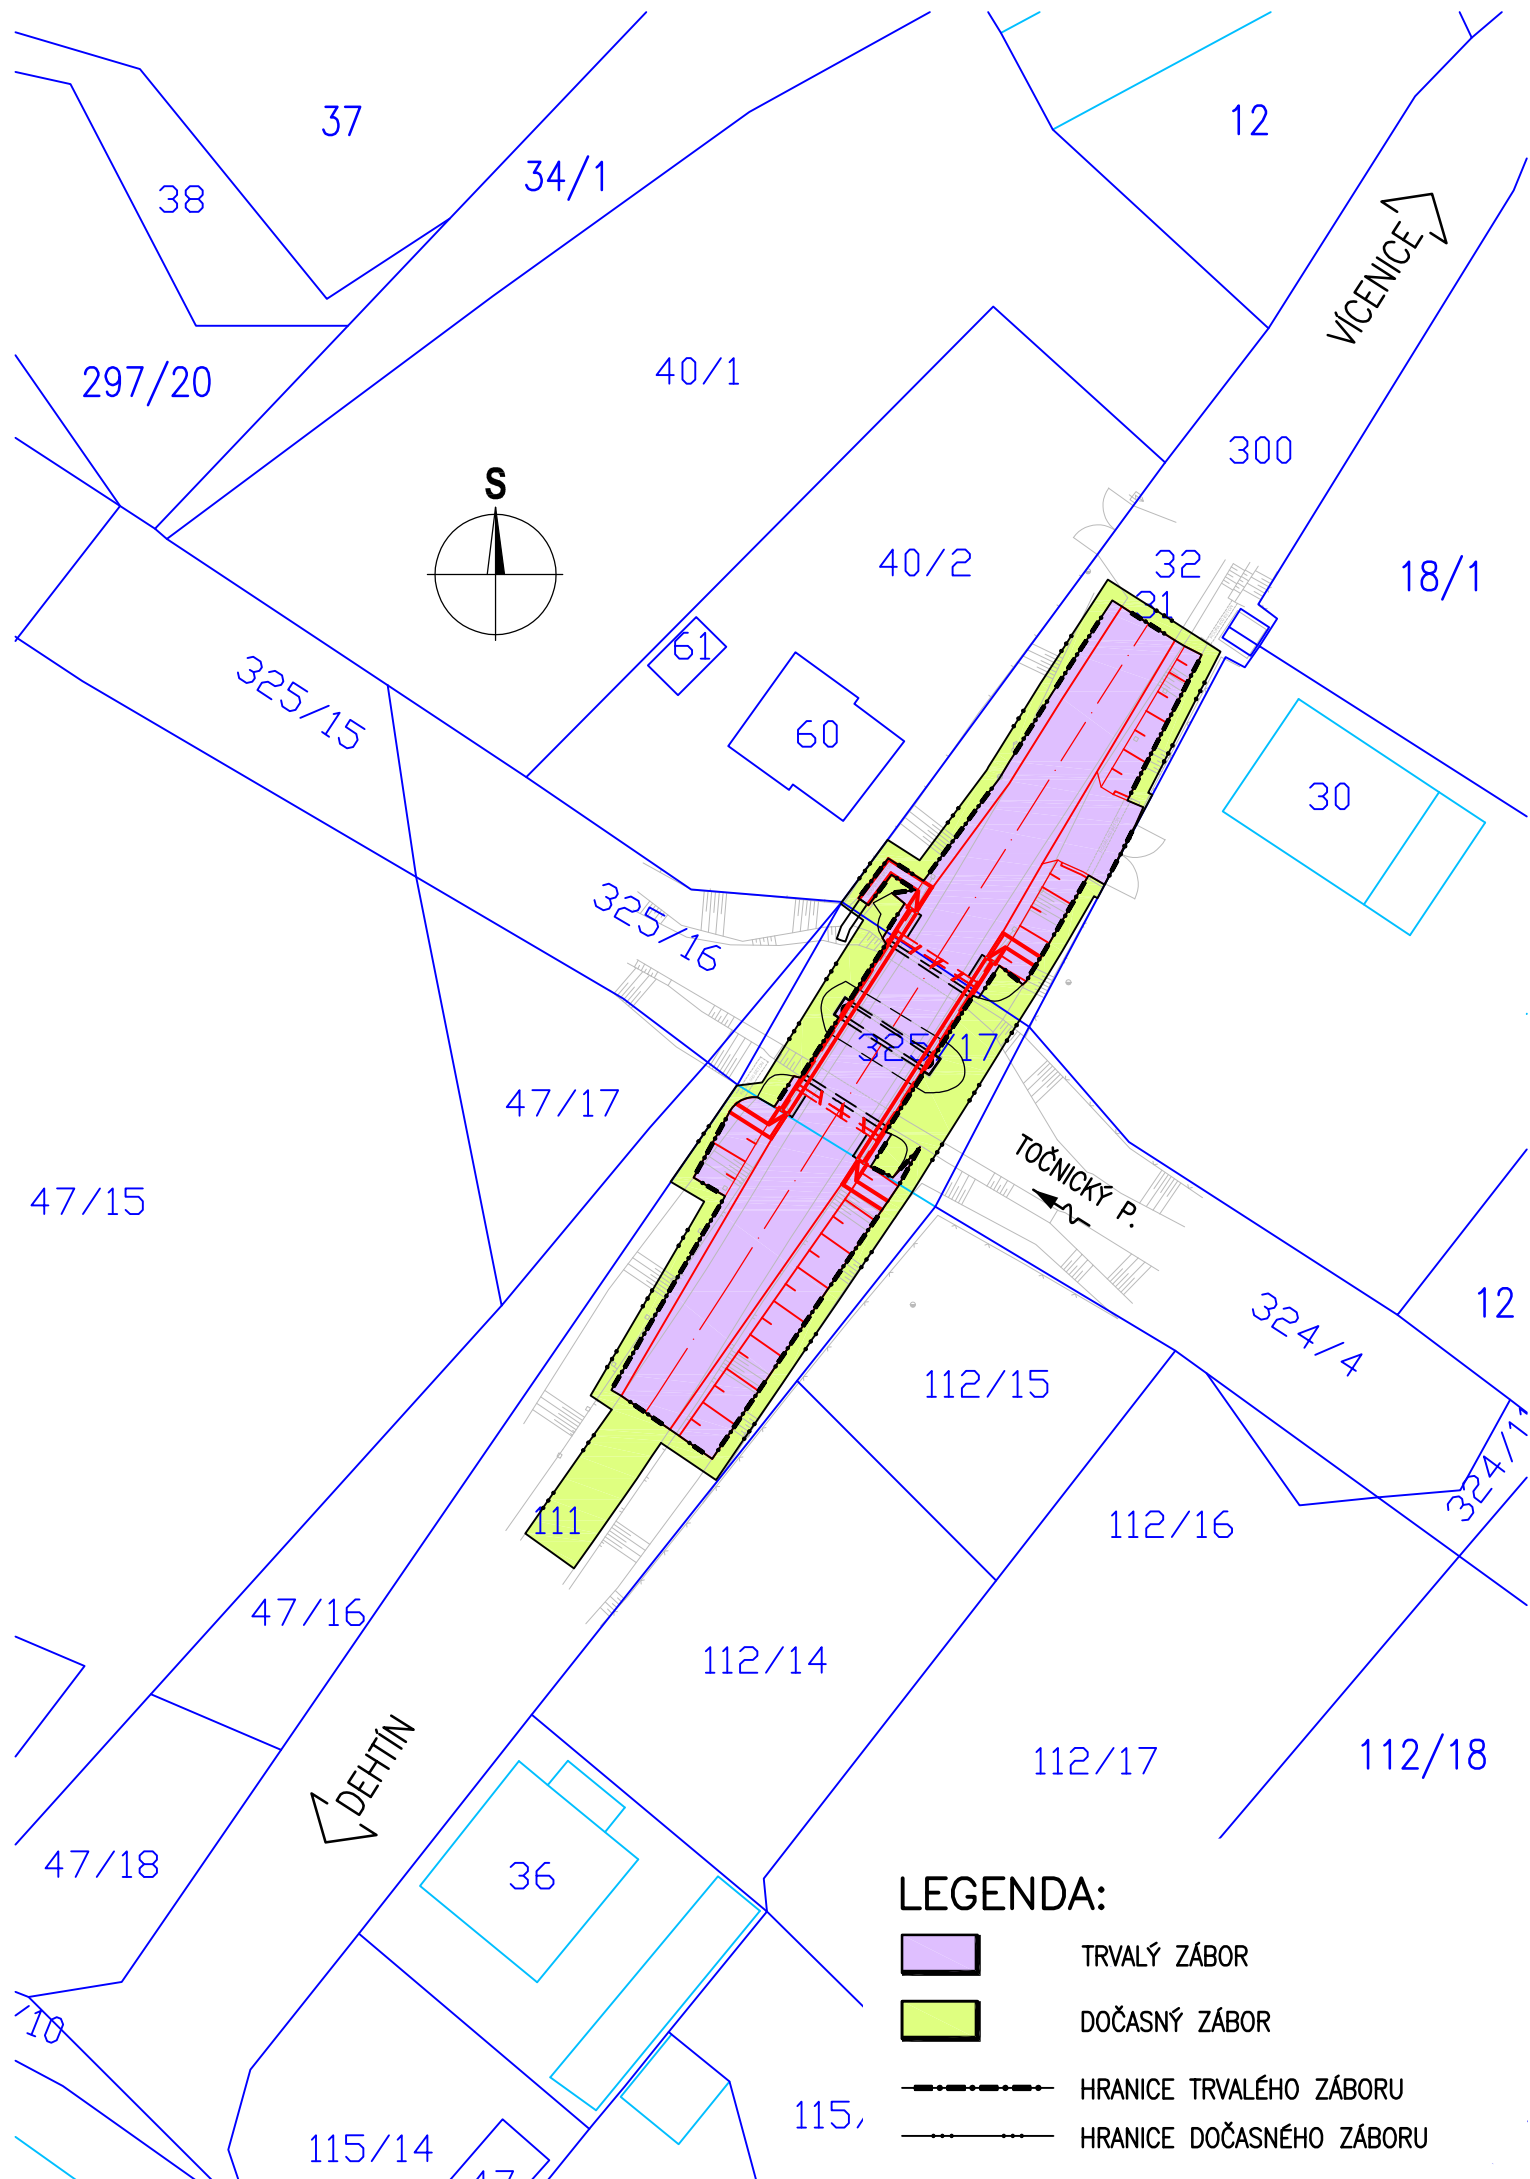

Informace o pozemku

Parcelní číslo:	111
Obec:	Klatovy [555771]
Katastrální území:	Vícenice u Klatov [767689]
Číslo LV:	10001
Výměra [m²]:	1220
Typ parcely:	Parcela katastru nemovitostí
Mapový list:	DKM
Určení výměry:	Ze souřadnic v S-JTSK
Způsob využití:	ostatní komunikace
Druh pozemku:	ostatní plocha



Vlastníci, jiní oprávnění

Vlastnické právo	Podíl
Město Klatovy, nám. Míru 62, Klatovy I, 33901 Klatovy	

Způsob ochrany nemovitosti

Nejsou evidovány žádné způsoby ochrany.

Seznam BPEJ

Parcela nemá evidované BPEJ.

Omezení vlastnického práva

Nejsou evidována žádná omezení.

Jiné zápisy

Nejsou evidovány žádné jiné zápisy.

 Řízení, v rámci kterých byl k nemovitosti zapsán cenový údaj

Nemovitost je v územním obvodu, kde státní správu katastru nemovitostí ČR vykonává [Katastrální úřad pro Plzeňský kraj, Katastrální pracoviště Klatovy](#)

Zobrazené údaje mají informativní charakter. Platnost dat k 17.10.2023 19:00.

Informace o pozemku

Parcelní číslo:	300
Obec:	Klatovy [555771]
Katastrální území:	Vícenice u Klatov [767689]
Číslo LV:	10001
Výměra [m²]:	909
Typ parcely:	Parcela katastru nemovitostí
Mapový list:	DKM
Určení výměry:	Ze souřadnic v S-JTSK
Způsob využití:	ostatní komunikace
Druh pozemku:	ostatní plocha



Vlastníci, jiní oprávnění

Vlastnické právo	Podíl
Město Klatovy, nám. Míru 62, Klatovy I, 33901 Klatovy	

Způsob ochrany nemovitosti

Nejsou evidovány žádné způsoby ochrany.

Seznam BPEJ

Parcela nemá evidované BPEJ.

Omezení vlastnického práva

Typ
Věcné břemeno zřizování a provozování vedení

Jiné zápisy

Nejsou evidovány žádné jiné zápisy.

 Řízení, v rámci kterých byl k nemovitosti zapsán cenový údaj

Nemovitost je v územním obvodu, kde státní správu katastru nemovitostí ČR vykonává [Katastrální úřad pro Plzeňský kraj, Katastrální pracoviště Klatovy](#)

Zobrazené údaje mají informativní charakter. Platnost dat k 17.10.2023 21:00.