




VZOROVÝ PŘÍČNÝ ŘEZ CYKLOSTEZKOU  
M 1:50

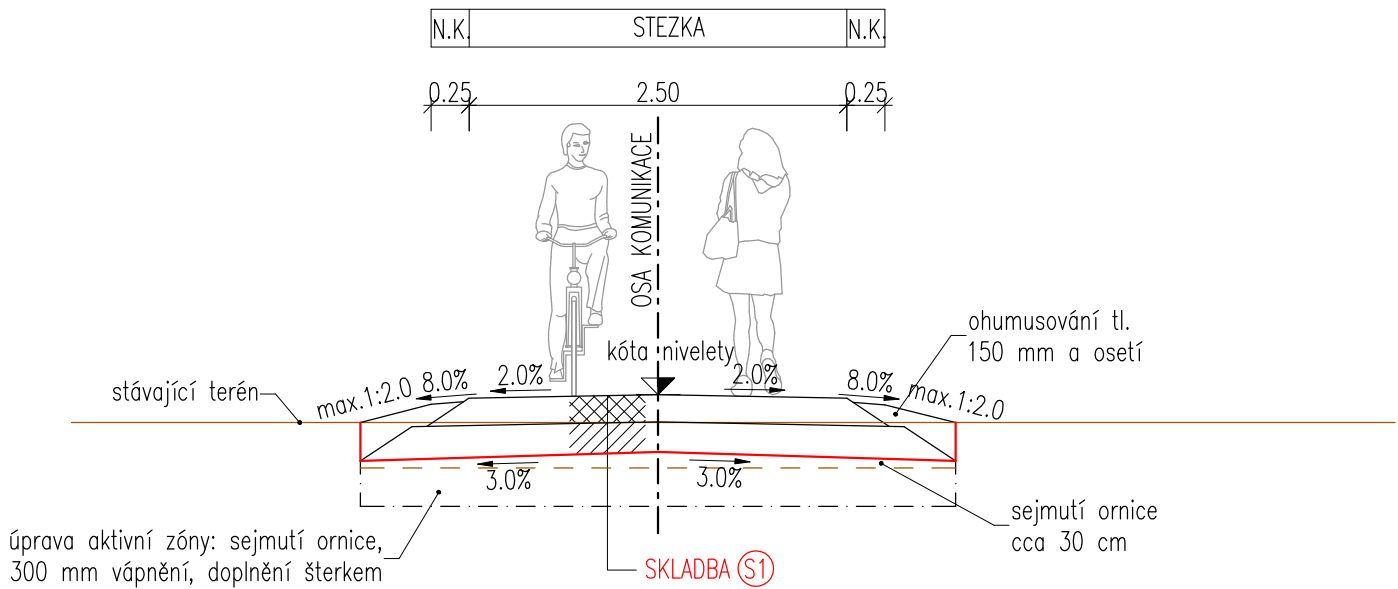

VZOROVÝ PŘÍČNÝ ŘEZ CYKLOSTEZKOU V MÍSTĚ  
S MALÝM POLOMĚREM SMĚROVÉHO OBLOKU  
M 1:50

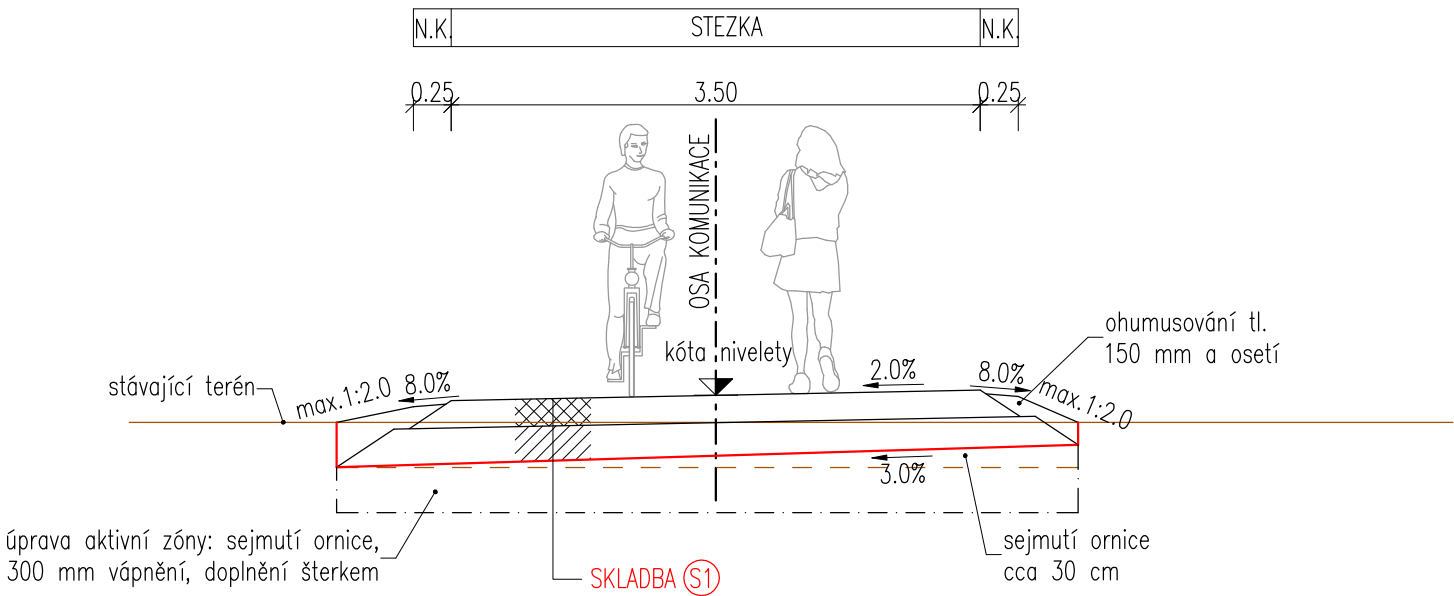

VZOROVÝ PŘÍČNÝ ŘEZ SVODNICE VODY  
M 1:20

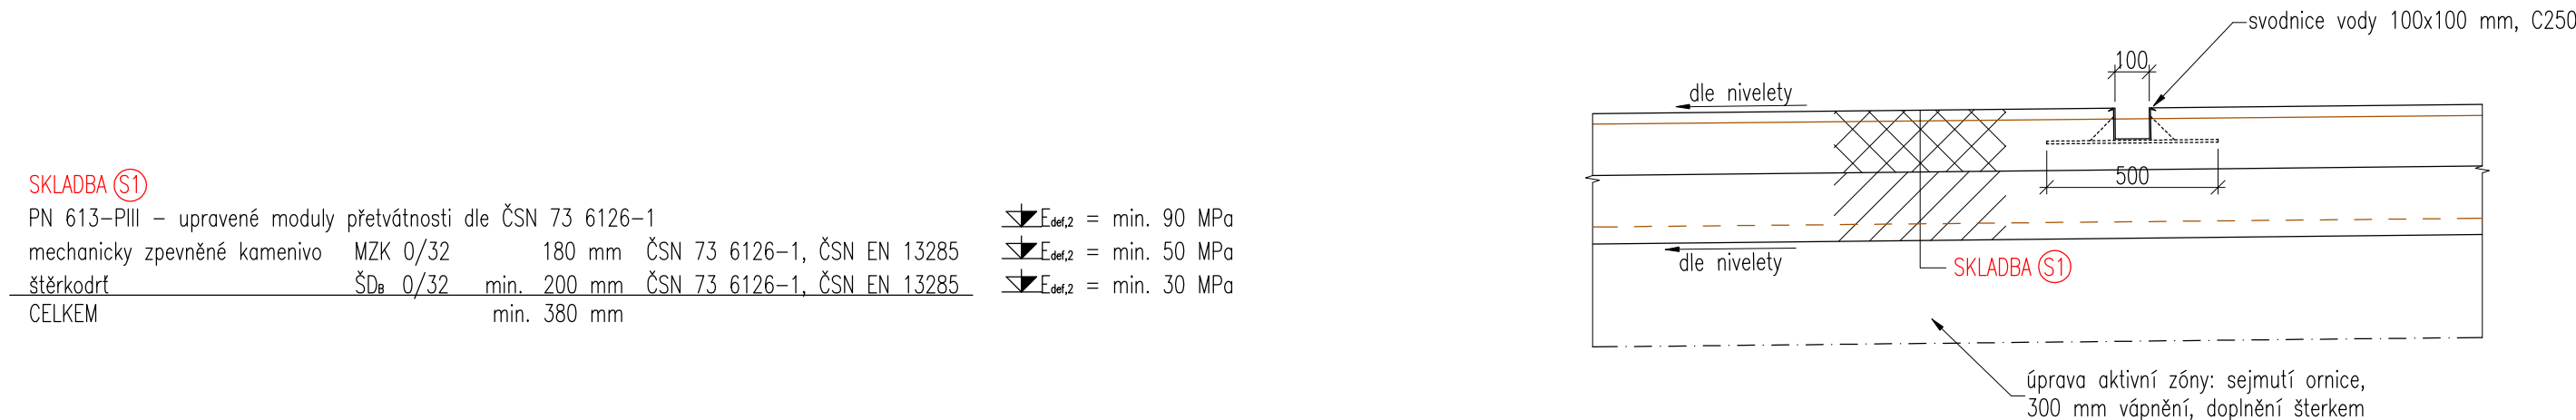

SKLADBA (S1)

PN 613-PIII – upravené moduly přetvátnosti dle ČSN 73 6126-1  
mechanicky zpevněné kamenivo MZK 0/32 180 mm ČSN 73 6126-1, ČSN EN 13285  
šterkodrt ŠDa 0/32 min. 200 mm ČSN 73 6126-1, ČSN EN 13285  
CELKEM min. 380 mm

▼E<sub>def,2</sub> = min. 90 MPa

▼E<sub>def,2</sub> = min. 50 MPa

▼E<sub>def,2</sub> = min. 30 MPa

12.08.2025	PRO KLIENTA	ŠL	JS
DATUM	POPIS REVIZE / ZMĚNY	ZPRACOVAL	KONTROLOVAL

NAVRHL: ING. JIŘÍ SUROVEC		VYPRACOVAL: ŠTĚPÁN LUHAN		KONTROLOVAL: ING. JIŘÍ SUROVEC		<div><div>PROJEKCE STATIKA DOPRAVNÍ STAVBY</div><div>PSDS s.r.o., Trabantská 673/18, Praha 9 ☎ 776 304 488, URL: www.psd.cz</div></div>	
							
ODP. OSOBA: ING. JIŘÍ SUROVEC							
STAVEBNÍK: <div>Město Klatovy</div> <div>Náměstí Míru 62/1, 339 20 Klatovy</div>							
STAVBA: <div>Cyklotrasa č. 38 Klatovy - Bezděkov</div>						AUTORIZ. RAZÍTKO:	
K.Ú.: Klatovy, Novákovice		STUPEŇ: DPZ/PDPS		FORMÁT: 3 x A4			
KRAJ: Plzeňský		DATUM: 05/2025		MĚŘÍTKO: 1 : 50, 20			
PŘÍLOHA: Vzorové příčné řezy							
<div>D.1.3</div>						Č. PŘÍLOHY:	Č. VÝTISKU: