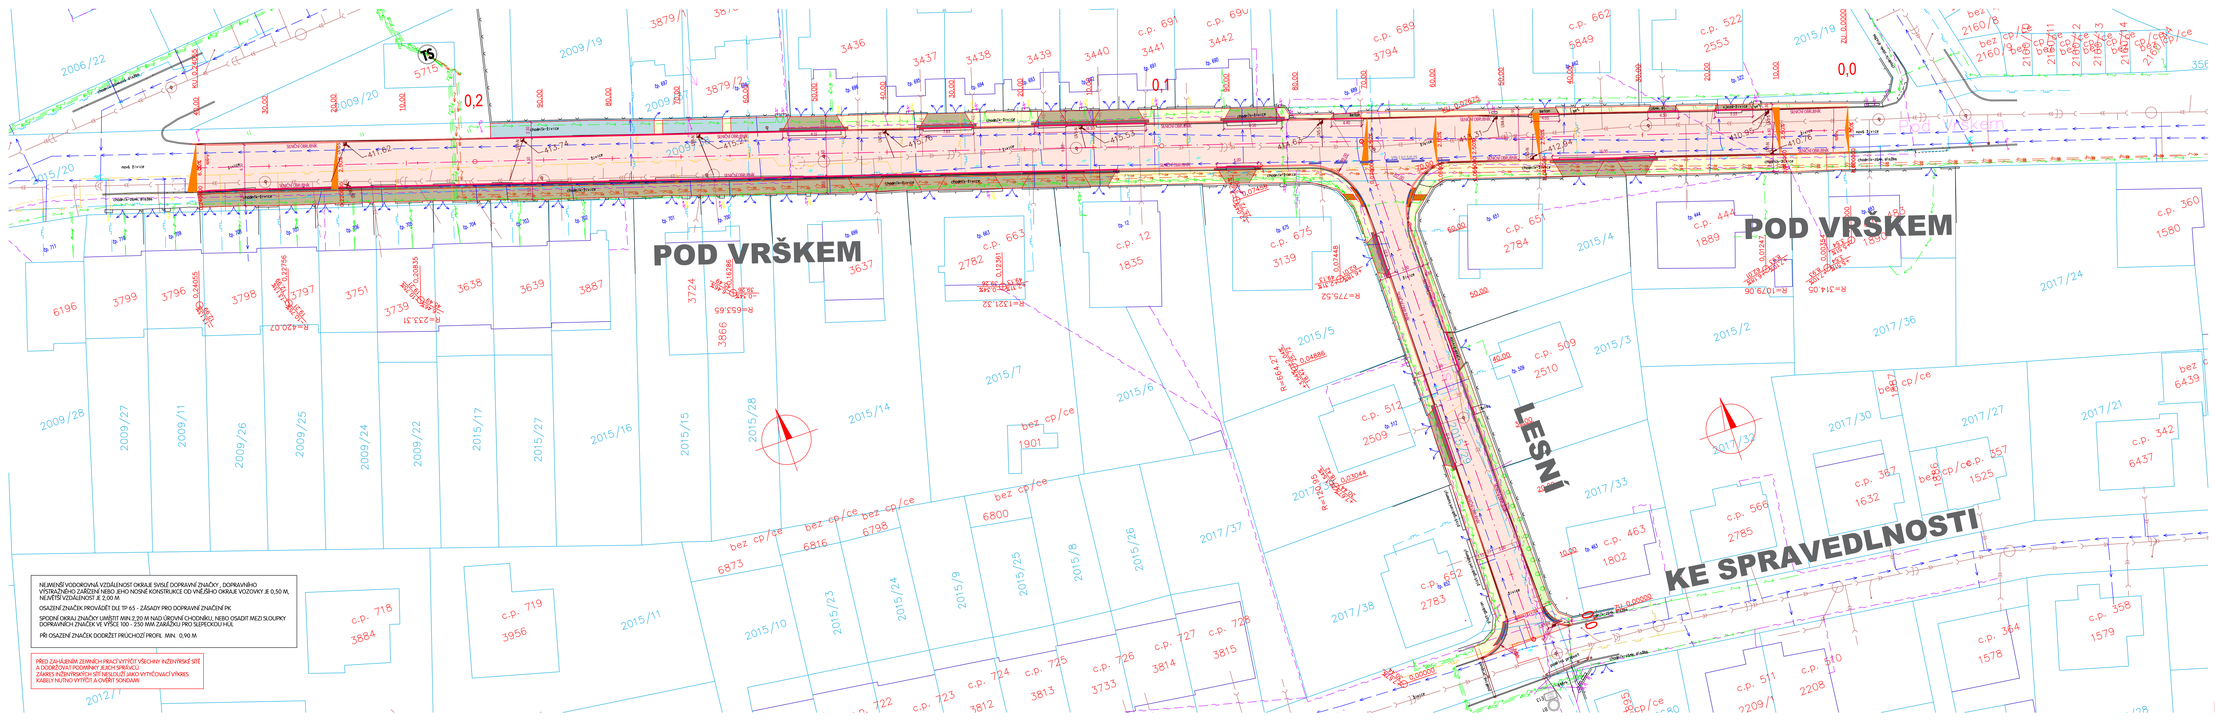

LEGENDA

- STAVBY STAV
- NOVÝ STAV
- 1333/1 HRANICE PARCELOVÉ KN
- ČÍSLA PARCEL DLE KN

LEGENDA - POVRCHY

- VOZOVKA - ASFALTOVÝ BETON ACO 11+
- PARKOVIŠTĚ - VEGETAČNÍ DLAŽBA
- SJEZDY - BETONOVÁ DLAŽBA 80MM
- CHODNÍK - BETONOVÁ DLAŽBA 60MM
- VARIOVÉ A SIGNÁLNÍ PÁSY - DLAŽBA PRO NEVIDOMÉ
- PŘEVÝŠENÍ OBRUBNÍKU 20 MM
- PŘEVÝŠENÍ OBRUBNÍKU 40 MM

LEGENDA - INŽENÝRSKÉ SÍTĚ NAVRŽENÉ

- PŘÍPOJKA UV/OVÉ VPUSTI DN 150 WW
- BETONOVÁ UV/OVÁ VPUST

LEGENDA - INŽENÝRSKÉ SÍTĚ STÁVAJÍCÍ

- SDĚLOVACÍ KABELY CETIN - NADZEMNÍ
- SDĚLOVACÍ KABELY CETIN - PODZEMNÍ
- KABELY NN - PODZEMNÍ
- KABELY VN - PODZEMNÍ
- KABELY NN - NADZEMNÍ
- KABELY VN - NADZEMNÍ
- PLYNOVOD NTL
- PLYNOVOD STL
- VODOVOD - JAWAC PROVOZ
- VODOVOD
- KANALIZACE
- VŘÍŽENÉ OSVĚTLENÍ
- SDĚLOVACÍ VEDENÍ ČD
- OPTICKÉ SÍŤ MĚSTA KLATOVY
- PAROVOD
- SDĚLOVACÍ VEDENÍ T-MOBILE

VED. PROJEKTANT	ZODP. PROJEKTANT	VYPRACOVAL	KRESLIL	MAČÁN PROJEKCE DS s.r.o.
ING. TOMÁŠ MAČÁN	ING. TOMÁŠ MAČÁN	ING. TOMÁŠ MAČÁN	ING. TOMÁŠ MAČÁN	

OSOBA: ČECHOVA 193, CHUDENICE 339 01
tel: 376315118
projekcedo@projekcedo.cz

KRAJ	PLZEŇSKÝ	KAT.ÚZEMÍ	KLATOVY	FORMÁT	A4
OBJEDNATEL	MĚSTO KLATOVY			DATUM	1/26
AKCE	KLATOVY - POD VRŠKEM A LESNÍ, OPRAVA			ČÍSLO	PDPS
				ČÍSLO ZAKÁZKY	0126
				MĚŘÍTKO	1 : 250
OBSAH	SITUACE			ČÍS. PŘÍLOHY	2
				ČÍS. KOPIE	

AUTORSKÁ PRÁVA JSOU VYHRAZENA A JSOU CHRÁNĚNA PODLE ZÁKONA AUTORSKÉHO PRÁVA Č. 121/2000 SB. V PLATNÉM ZNĚNÍ. ZHOTOVITEL PROJEKTU JE JEDINÝM AUTOREM PROJEKTU A JEHO ČÁSTÍ. KOPIE A ROZMNOŽOVÁNÍ JE ZAKÁZÁNO BEZ PÍSEMNÉHO SOUHLASU AUTORA. PŘEDÁNÍ PROJEKTU TŘETÍ OSOBĚ NEBO JEHO ČÁSTI NEBO JEHO ZVEŘEJNĚNÍ NEBO ROZMNOŽOVÁNÍ JE ZAKÁZÁNO BEZ PÍSEMNÉHO SOUHLASU AUTORA. PŘEDÁNÍ PROJEKTU TŘETÍ OSOBĚ NEBO JEHO ČÁSTI NEBO JEHO ZVEŘEJNĚNÍ NEBO ROZMNOŽOVÁNÍ JE ZAKÁZÁNO BEZ PÍSEMNÉHO SOUHLASU AUTORA.