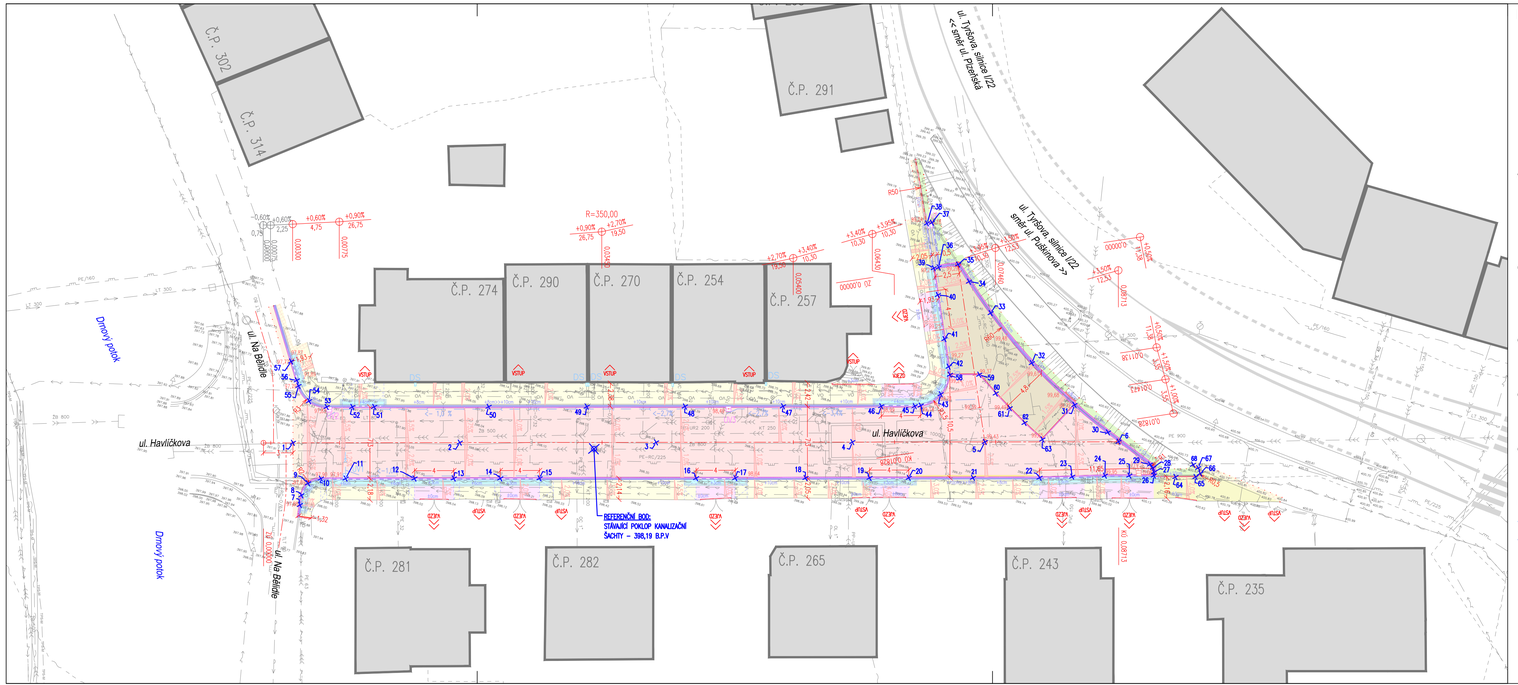

Legenda - navržená stavba:

- Osa komunikace
- Betonová obruba tl. 8 cm; snížená podsádka
- Kamenná obruba OP6 (tl. 15 cm); snížená podsádka
- Řádka žulové kostky 8/10 cm do betonového lože
- Výška podsádky jednotlivých obrub
- Rampy
- Hranice stavebních úprav
- 27 — Vytyčovací bod

VOZOVKY, POJÍŽDĚNÉ PLOCHY:

- A — Vozovka - asfalt - TDZ VI (zesílená)
- B — Vjezd - betonová dlažba 200/200/80 mm
- C — Zpevněná plocha - žulová kostka 8/10 cm
- E — Vozovka - oprava asfaltových vrstev

CHODNÍKY, POCHOZÍ PLOCHY:

- B — Chodník - zesílená skladba - betonová dlažba 200/100/80 mm
- D — Chodník - betonová dlažba 200/100/60 mm
- F — Chodník - předlážděný - stáv. betonová dlažba

OPATŘENÍ PRO NEVIDOMÉ:

- B — Varovný pás - betonová reliéfní dlažba 200/100/80 mm
- B — Obklad varovného pásu - bet. dlažba 250/250/80 mm, rovné hrany

OSTATNÍ PLOCHY:

- Prané kamenivo fr. 8/16 mm
- Plocha zeleně - trávník

ODVODNĚNÍ:

- 91,34 — Výškový bod
- 2,5% — Sklon zpevněné plochy
- UV1 — Vpust uliční - obnova / rekonstruovaná / rušená
- Přípojka vpusti, DN150, SN8
- Podélná drenáž DN160, SN8
- DS — Výměna dešťových svodů - lapače střešních splavenin

Legenda - inženýrské sítě:

- Plynovodní řad NTL - stávající (GASNET)
- Plynovodní řad STL - stávající (GASNET)
- Sdělovací kabel - stávající nadzemní (CETIN)
- Sdělovací kabel - stávající podzemní (CETIN)
- Sdělovací kabel - stávající podzemní neprovozovaný (CETIN)
- Sdělovací kabel - stávající podzemní nezaměřený (CETIN)
- Sdělovací kabel - stávající optický, podzemní (CETIN)
- Elektro NN - stávající podzemní (CETIN)
- Elektro NN - stávající podzemní (ČEZ DSO)
- Vodovod - stávající (ŠVAK)
- Elektro NN - stávající, podzemní (ŠVAK)
- Kanalizace - bez rozlišení - mimo provoz (ŠVAK)
- Kanalizace dešťová - stávající (ŠVAK)
- Kanalizace jednotná - stávající (ŠVAK)
- Kanalizace výtlačná - stávající (ŠVAK)
- Sdělovací kabel - metalický, stáv. podz. (Telco Pro Services)
- VO — Veřejné osvětlení podzemní - stávající (TS Klatovy)

IS zakresleny dle podkladů správců. Před zahájením prací je nutné vytyčení, případně ověření kopanými sondami. V ochranném pásmu IS nebude k výkopům použito strojní techniky.

Součástí elektronické verze PD je soupis vytyčovacích bodů SO 101 v souřadnicích X a Y ve formátu xls.

Před zahájením stavby doporučujeme provést srovnání výšky referenčního bodu s výškou uvedenou v dokumentaci. V případě odlišnosti nutno provést korekci absolutních výšek.

ČÍSLO REVIZE	DATUM REVIZE	POPIS REVIZE
2.	----	----
1.	----	----

GENERÁLNÍ PROJEKTANT:

PROJEKCE DOPRAVNÍ FILIP s.r.o.

Švermova 1338, 413 01 Roudnice nad Labem tel.: 416 831 624
IČO: 28714792, DIČ: CZ28714792

HIP: Ing. Luboš Thomayer

STAVEBNÍ POVOLENÍ SYSTÉMU A PŘÍP. STŘEDNÍ SYSTÉMU A.P.V.

ČÍSLO RAZÍTKA:

Investor: Město Klatovy, náměstí Míru 62, 339 01 Klatovy

KÚ: Klatovy (665797)

Zodpovědný projektant: Ing. Josef Filip, Ph.D.

Vypracoval: Ing. Petr Vopalecký

PROJEKCE DOPRAVNÍ

Datum: 02/2026	Číslo zakázky: 25-053-4.01	Formátů A4: 5	Stupeň: DPS
Zakázka: KLATOVY - HAVLÍČKOVA ULICE - REKONSTRUKCE			Měřítko: 1:250
Příloha: VYTYČOVACÍ VÝKRES			Číslo přílohy: D.1.101.8

Paré: