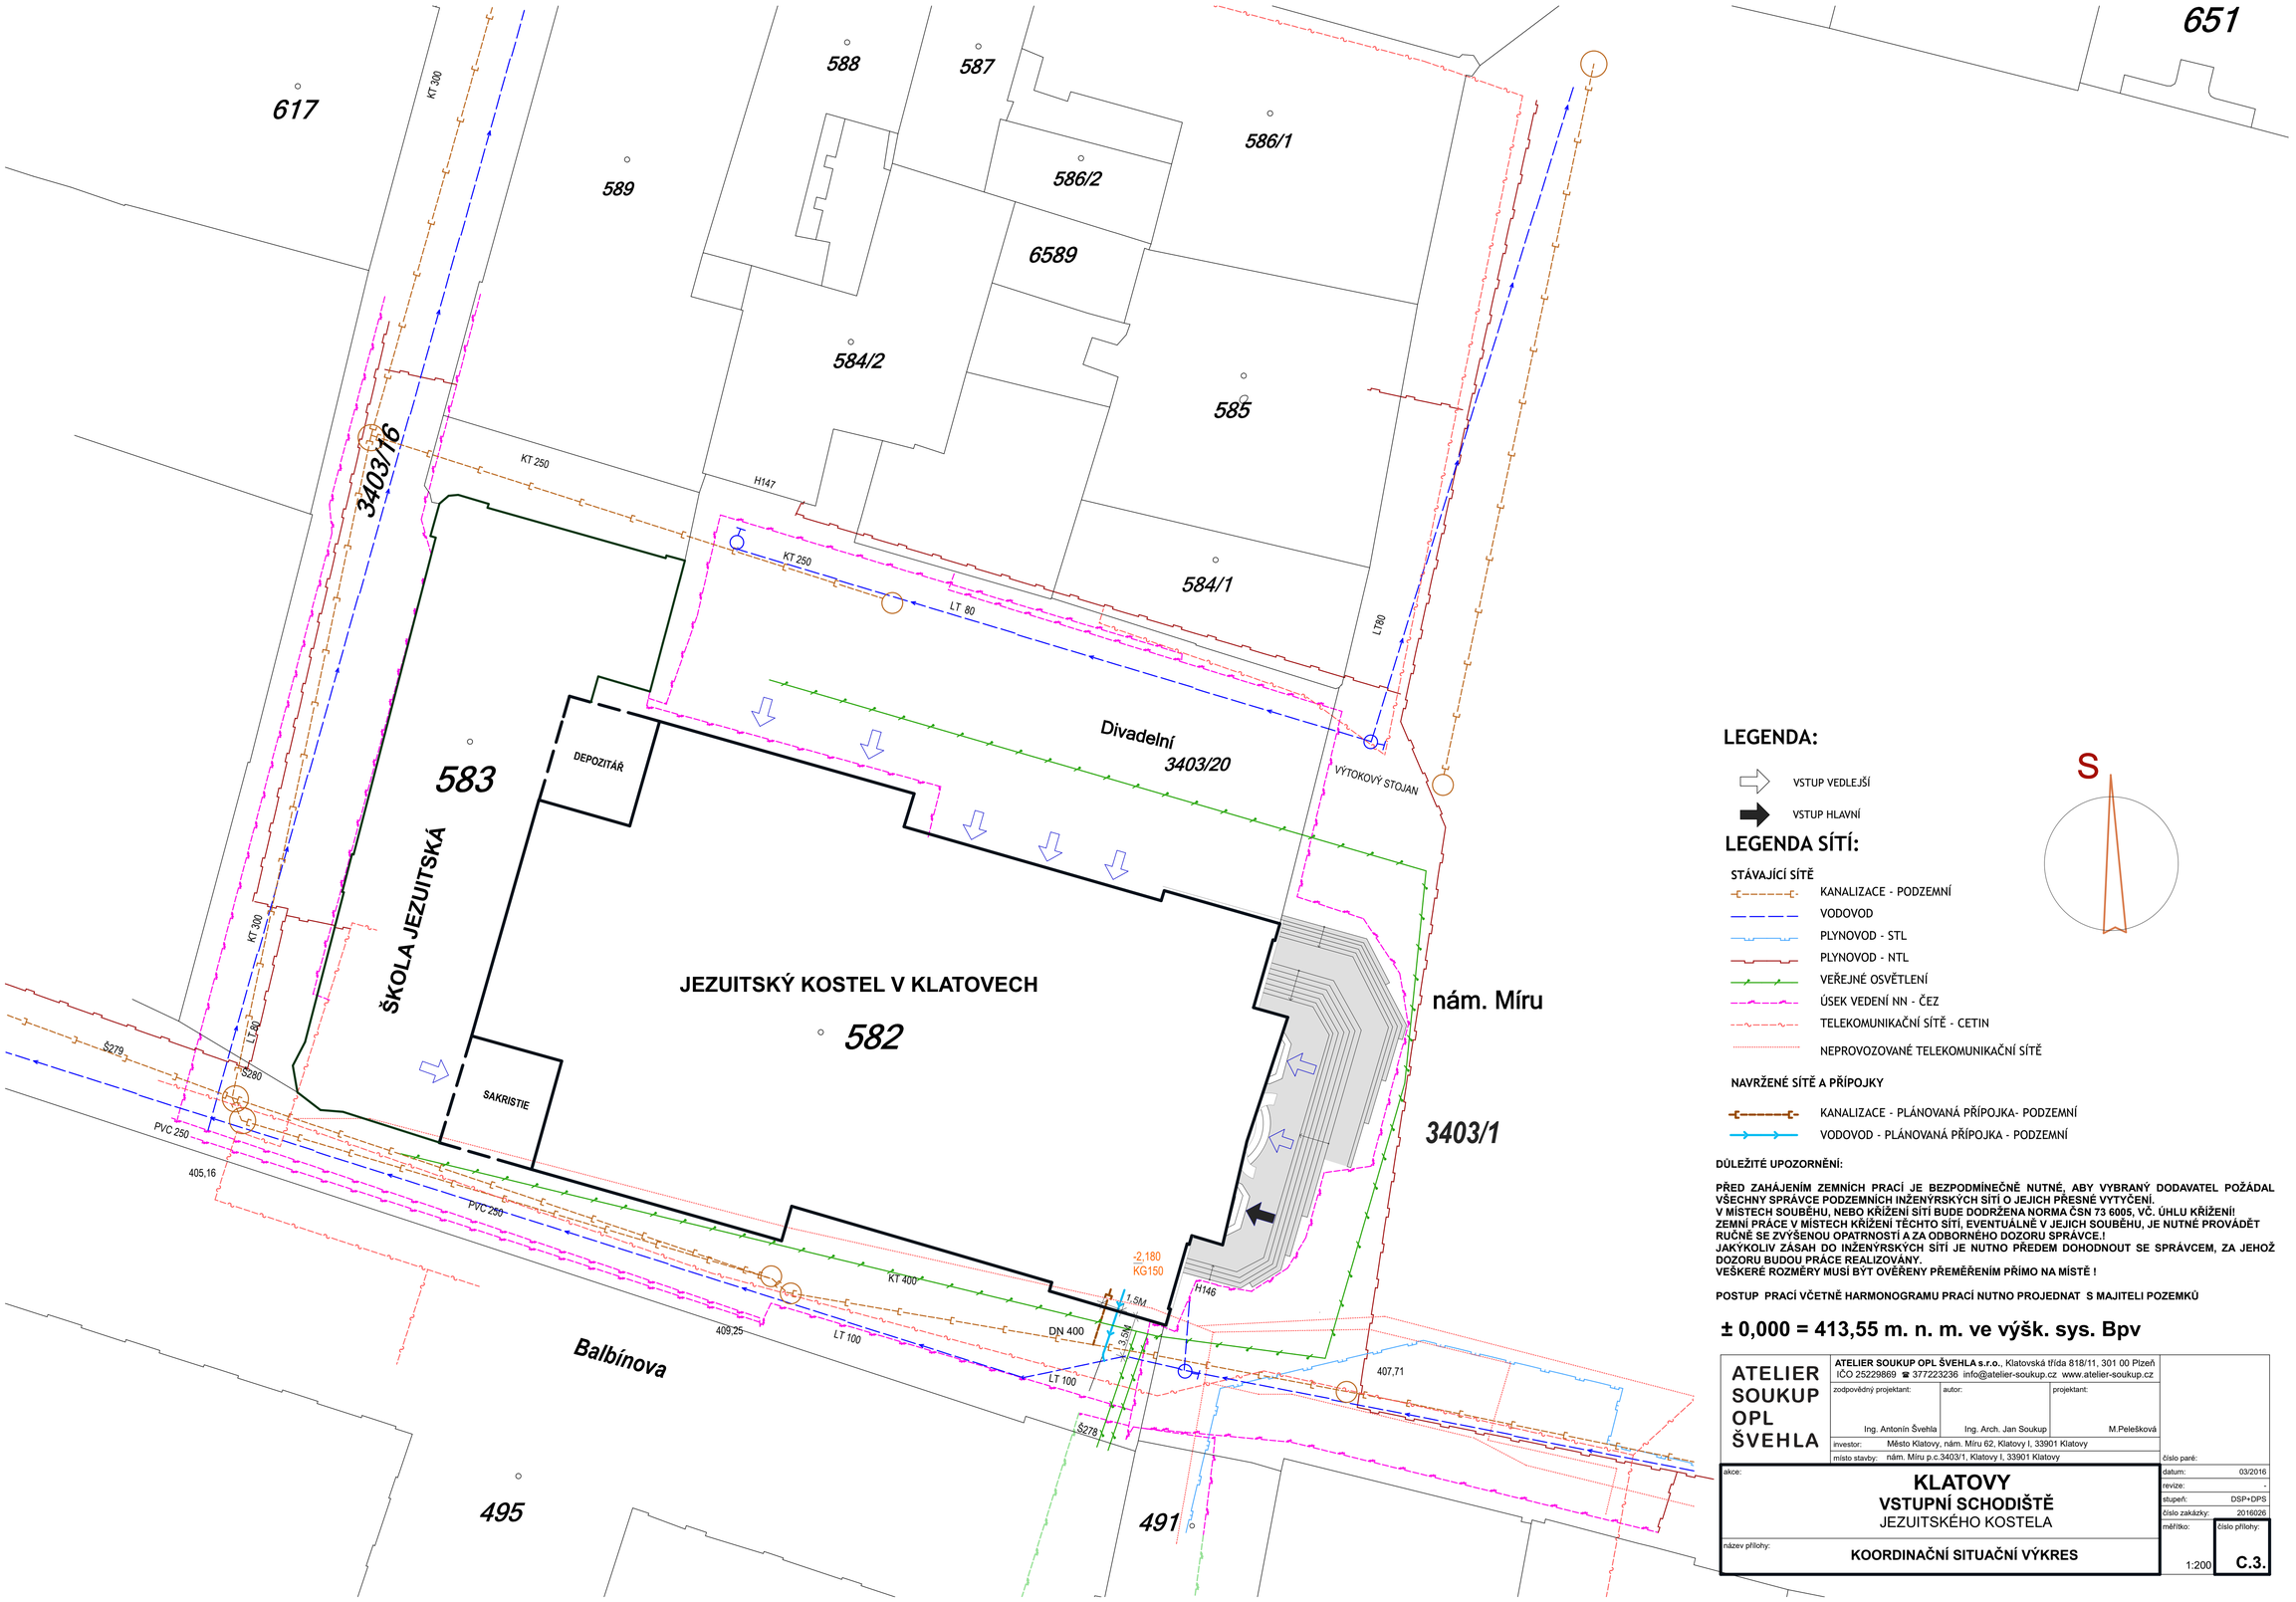

LEGENDA:

- VSTUP VEDLEJŠÍ
- VSTUP HLAVNÍ

LEGENDA SÍTÍ:

STÁVAJÍCÍ SÍTĚ

- KANALIZACE - PODZEMNÍ
- VODOVOD
- PLYNOVOD - STL
- PLYNOVOD - NTL
- VEŘEJNÉ OSVĚTLENÍ
- ÚSEK VEDENÍ NN - ČEZ
- TELEKOMUNIKAČNÍ SÍTĚ - CETIN
- NEPROVOZOVANÉ TELEKOMUNIKAČNÍ SÍTĚ

NAVRŽENÉ SÍTĚ A PŘÍPOJKY

- KANALIZACE - PLÁNOVANÁ PŘÍPOJKA- PODZEMNÍ
- VODOVOD - PLÁNOVANÁ PŘÍPOJKA - PODZEMNÍ

DŮLEŽITÉ UPOZORNĚNÍ:

PŘED ZAHÁJENÍM ZEMNÍCH PRACÍ JE BEZPODMÍNEČNĚ NUTNÉ, ABY VYBRANÝ DODAVATEL POŽÁDAL VŠECHNY SPRÁVCE PODZEMNÍCH INŽENÝRSKÝCH SÍTÍ O JEJICH PŘESNÉ VYTYČENÍ.
V MÍSTECH SOUBĚHU, NEBO KŘÍŽENÍ SÍTÍ BUDE DODRŽENA NORMA ČSN 73 6005, VČ. ÚHLU KŘÍŽENÍ!
ZEMNÍ PRÁCE V MÍSTECH KŘÍŽENÍ TĚCHTO SÍTÍ, EVENTUÁLNĚ V JEJICH SOUBĚHU, JE NUTNÉ PROVÁDĚT RUČNĚ SE ZVÝŠENOU OPATRNOSTÍ A ZA ODBORNÉHO DOZORU SPRÁVCE.!
JAKÝKOLIV ZÁSAH DO INŽENÝRSKÝCH SÍTÍ JE NUTNO PŘEDEM DOHODNOUT SE SPRÁVCEM, ZA JEHOŽ DOZORU BUDOU PRÁCE REALIZOVÁNY.
VEŠKERÉ ROZMĚRY MUSÍ BÝT OVĚŘENY PŘEMĚŘENÍM PŘÍMO NA MÍSTĚ !

POSTUP PRACÍ VČETNĚ HARMONOGRAMU PRACÍ NUTNO PROJEDNAT S MAJITELI POZEMKŮ

± 0,000 = 413,55 m. n. m. ve výšk. sys. Bpv

ATELIER SOUKUP OPL ŠVEHLA

ATELIER SOUKUP OPL ŠVEHLA s.r.o., Klatovská třída 818/11, 301 00 Plzeň
IČO 25229869 ☎ 377223236 info@atelier-soukup.cz www.atelier-soukup.cz

zodpovědný projektant: Ing. Antonín Švehla
autor: Ing. Arch. Jan Soukup
projektant: M.Pelešková

investor: Město Klatovy, nám. Míru 62, Klatovy I, 33901 Klatovy
místo stavby: nám. Míru p.c.3403/1, Klatovy I, 33901 Klatovy
číslo paré:

akce: **KLATOVY**
VSTUPNÍ SCHODIŠTĚ
JEZUITSKÉHO KOSTELA

datum: 03/2016
revize: -
stupeň: DSP+DPS
číslo zakázky: 2016026

název přílohy: **KOORDINAČNÍ SITUAČNÍ VÝKRES**

měřítko: 1:200
číslo přílohy: **C.3.**