

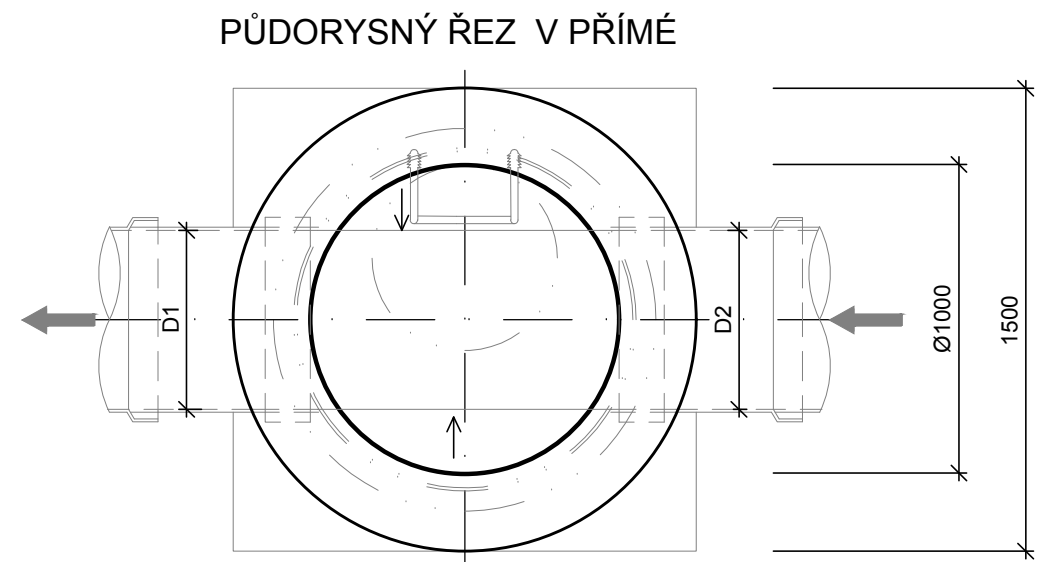


# VZOROVÁ KANALIZAČNÍ ŠACHTA DN1000 M 1:25

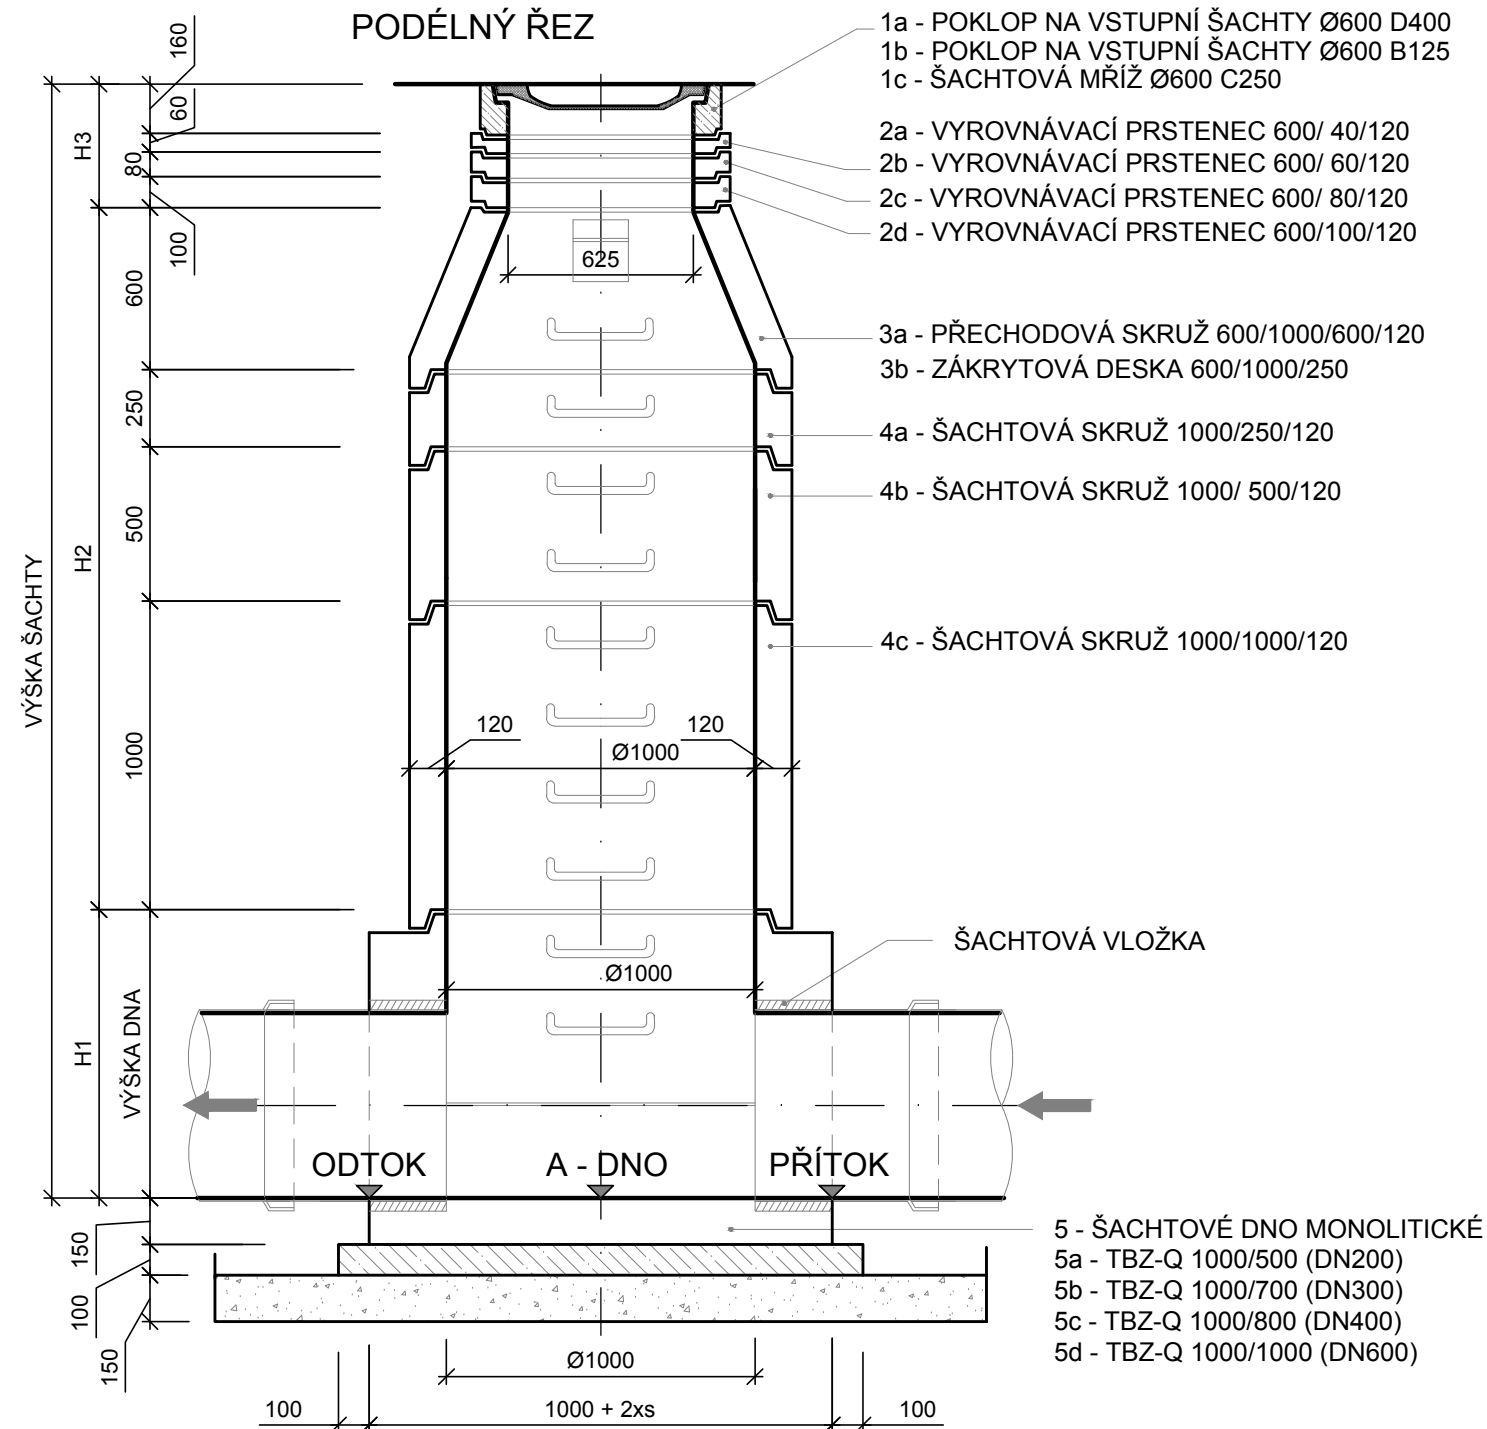

### PŘÍČNÝ ŘEZ

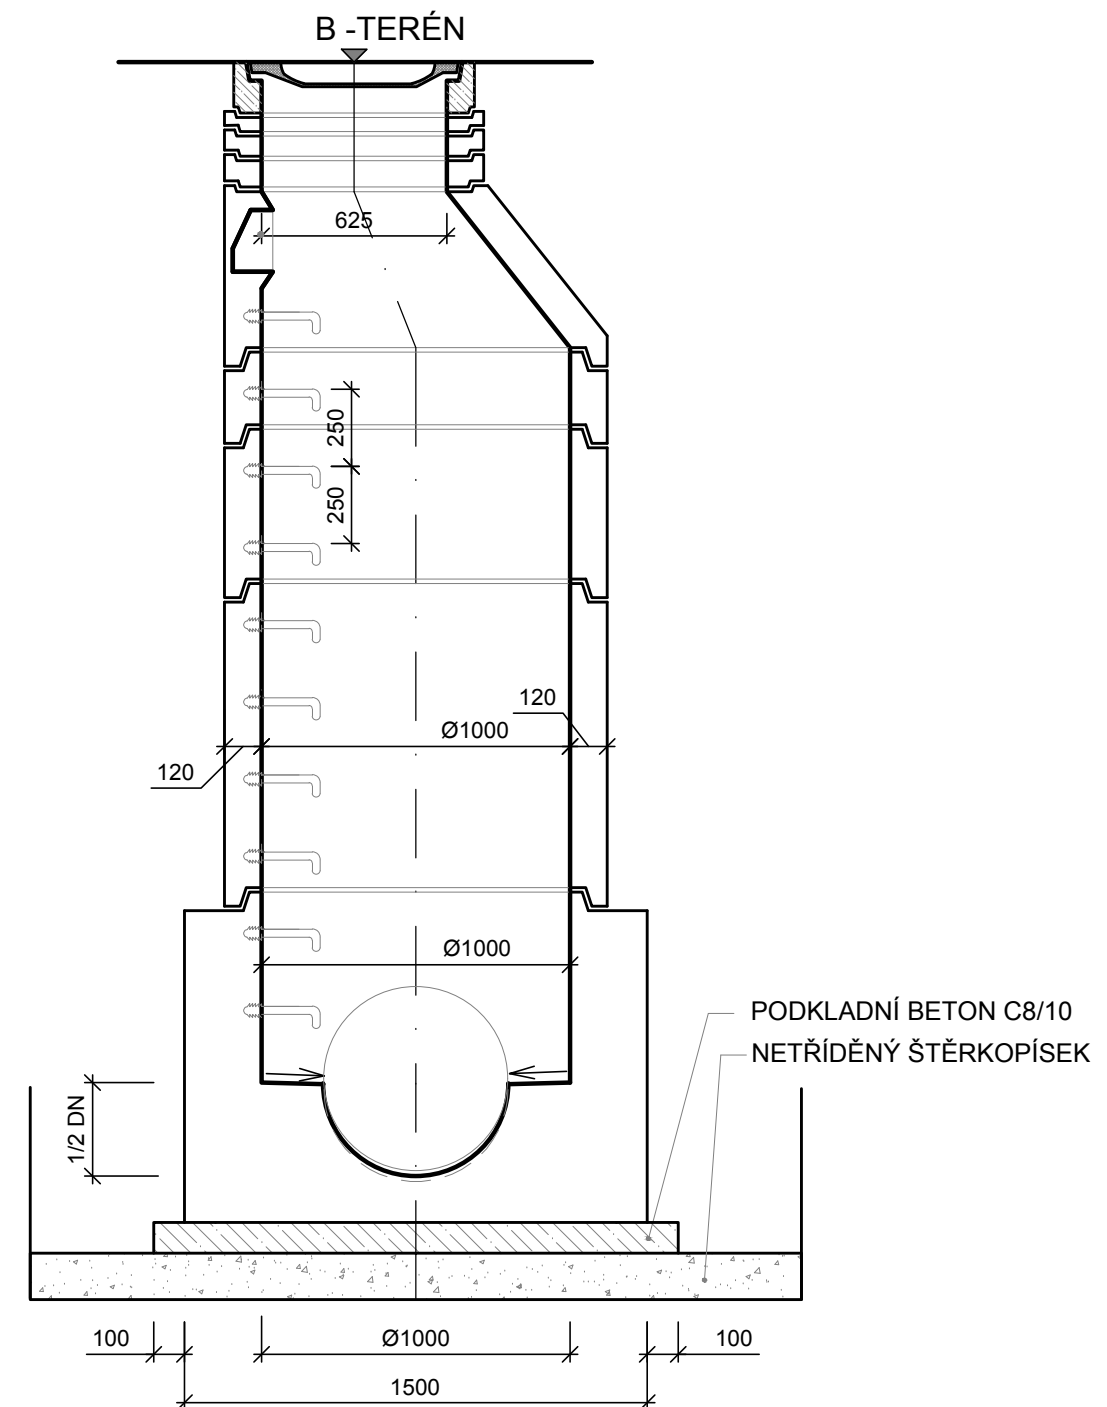

## PŮDORYSNÝ ŘEZ PRO SPOJNOU A LOMOVOU ŠACHTU

