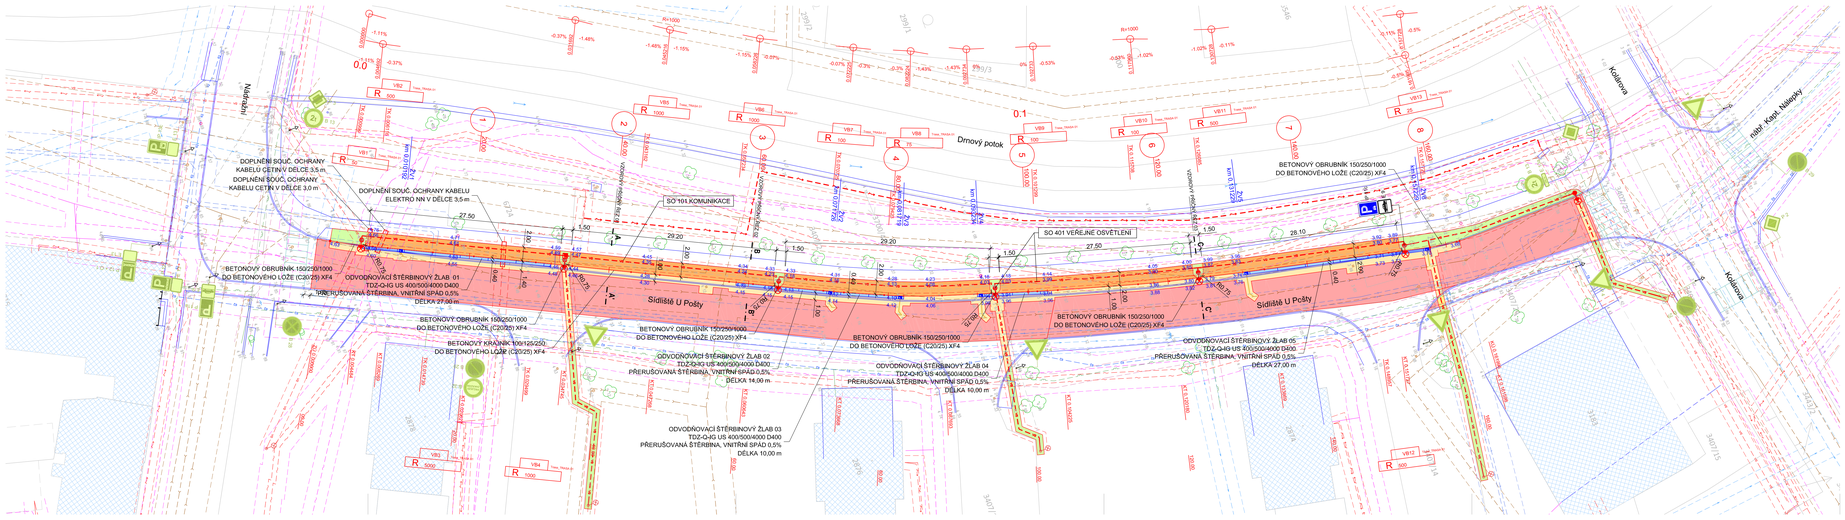

LEGENDA

- NOVÝ STAV
- SOUČASNÝ STAV
- KATASTRÁLNÍ MAPA
- KATASTRÁLNÍ MAPA - VNITŘNÍ KRESBA
- OBRUBNÍK
- OHRAŇČKA
- ODVODŇOVACÍ ŽLAB
- VÝŠKA SOUČASNÉHO STAVU
- 4,46 VÝŠKA NOVÉHO STAVU
- NOVÁ ZLABOVÁ VPUSŤ
- SOUČASNÝ STROM PONECHANÝ
- SOUČASNÝ STOŽÁR A LAMPA VEŘEJNÉHO OSVĚTLENÍ
- SOUČASNÝ STOŽÁR A LAMPA VEŘEJNÉHO OSVĚTLENÍ - DEMONTOVANÝ
- SO 401 VEŘEJNÉ OSVĚTLENÍ - NOVÝ STOŽÁR A LAMPA VO - V SOUČASNÉ POLOZE STOŽÁRU VO

SOUČASNÉ INŽENÝRSKÉ SÍTĚ

- SDĚLOVACÍ KABELY TELCO PRO SERVICES (ČEZ ICT) PODZEMNÍ
- ELEKTRO NN PODZEMNÍ
- ELEKTRO VN PODZEMNÍ
- KANALIZACE
- SDĚLOVACÍ KABELY ČETIN NADZEMNÍ
- SDĚLOVACÍ KABELY ČETIN PODZEMNÍ
- SDĚLOVACÍ KABELY ČETIN PODZEMNÍ - NEPOUŽÍVANÉ
- TEPLOVOD
- VODOVOD
- PLYN NTL
- PLYN STL
- ČD TELEMATIKA
- VEŘEJNÉ OSVĚTLENÍ PODZEMNÍ

OCHRANNÁ PÁSMA SOUČASNÝCH A NOVÝCH INŽENÝRSKÝCH SÍTÍ

- ELEKTRO NN A VN PODZEMNÍ DO 35kV A VEŘEJNÉ OSVĚTLENÍ
- KANALIZACE
- PLYN NTL A STL
- SDĚLOVACÍ KABELY ČETIN PODZEMNÍ, ČD TELEMATIKA, ČEZ ICT
- TEPLOVOD
- VODOVOD

RUŠENÉ INŽENÝRSKÉ SÍTĚ

- VEŘEJNÉ OSVĚTLENÍ PODZEMNÍ
- ELEKTRO NN PODZEMNÍ

NOVÉ INŽENÝRSKÉ SÍTĚ

- KANALIZACE - PŘÍPOJKA UV - PVC DN 150
- SO 401 VEŘEJNÉ OSVĚTLENÍ - TRASA V SOUČASNÉ POLOZE VEDENÍ VO
- SO 403 PŘELOŽKA ELEKTRO NN ČEZ DISTRIBUCE

PLOCHY

- DOPLNĚNÍ VOZOVKY - ASFALTOVÝ BETON - 256,48 m2
- PARKOVIŠTĚ - BETONOVÁ DLAŽBA TL. 80 mm - 284,80 m2
- ZELEŇ - TRÁVNÍK - PARKOVÁ SMĚS - 172,88 m2
- DOPLNĚNÍ CHODNÍKU - ASFALTOVÝ BETON - 1,59 m2
- VÝMĚNA OBRUSNÉ VRSTVY - FRÉZOVÁNÍ + ASF. BETON
- SOUČASNÉ OBJEKTY

Ochranná pásma sítí:
Podzemní vedení do 110kV je chráněno ochranným pásmem 1m od osy kabelu na obě strany.
Kanalizace do DN 500mm je chráněna ochranným pásmem 1,5m od vnější hrany potrubí na obě strany.
Kanalizace nad DN 500mm je chráněna ochranným pásmem 2,5m od vnější hrany potrubí na obě strany.
Vedení plynu NTL a STL je chráněno ochranným pásmem 1,0m od vnější hrany potrubí na obě strany.
Sdělovací kabely ČDC2, ČD Telematika a ČEZ ICT jsou chráněny ochranným pásmem 1,5m od osy kabelu na obě strany.
Teplovod je chráněn ochranným pásmem 2,5m od vnější hrany potrubí na obě strany.
Vodovod do DN 500mm je chráněn ochranným pásmem 1,5m od vnější hrany potrubí na obě strany.

Poznámka:
Rekonstrukce veřejného osvětlení se provede v současné trase, lampy veřejného osvětlení zůstanou v současné poloze.
Podzemní a nadzemní inženýrské sítě jsou zakresleny pouze informativně.
Před zahájením zemních prací je nutné vyžádení inženýrských sítí jejich správců!

Katastrální území: Klatovy (okres Klatovy),665797
Souřadnicový systém: JTSK
Výškový systém: B. p. v.

PROJEKČNÍ A INŽENÝRSKÁ KANCELÁŘ

Ing. Čeněk Staněk
projektový kancelář
Zábělská 46, 312 00 Plzeň
tel.: 377 331 311
email: c.stanek@centrum.cz

Vypracoval		Zodp. projektant	
M. Bořík		Ing. Č. Staněk	
Kraj:	Plzeňský	Míst:	Klatovy
Investor:	Město Klatovy, náměstí Míru 62, 339 01 Klatovy		

Akce:
PARKOVIŠTĚ SÍDLIŠTĚ U POŠTY, KLATOVY

C. SITUAČNÍ VÝKRESY

Obsah:
KOORDINAČNÍ SITUAČNÍ VÝKRES

Formát:	7x A4
Datum	06/2020
Účel	POPS
Čís. zakázky	03-2/3-20
Měřítko	1:250
Čís. přílohy	Čís. kopie
C.2.	