



SITUACE 1:200
U SLUNCE

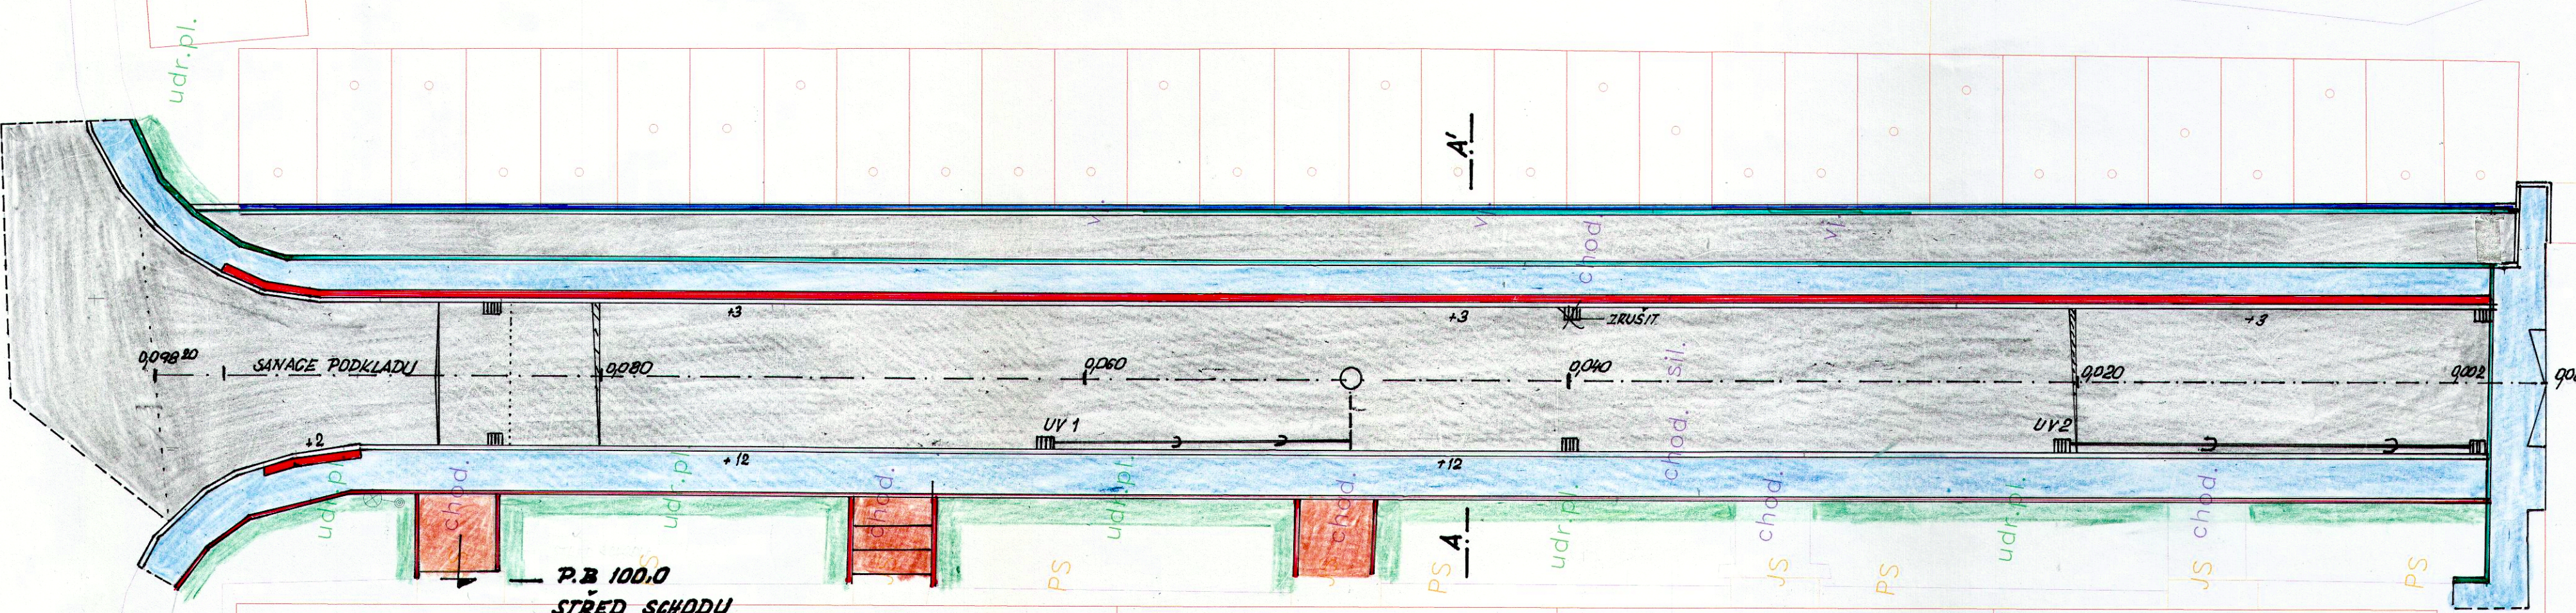

P.B 100.0
STŘED SCHODU

SCHODY U č. 408 1:20

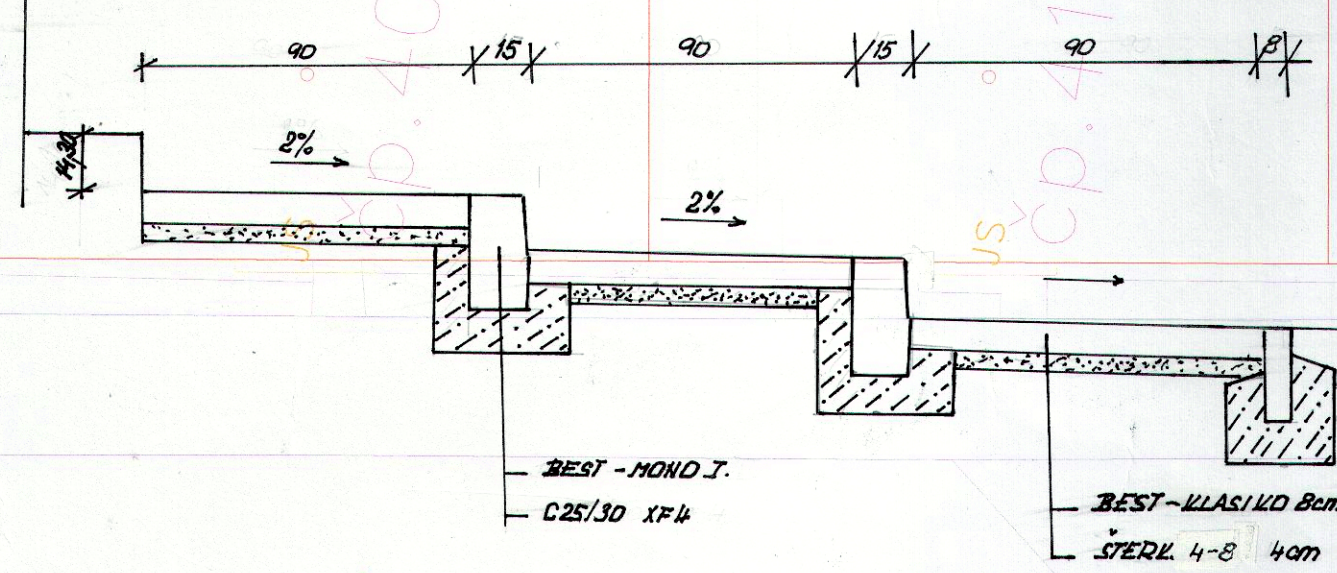

LEGENDA:

- KOMUNIKACE
- CHODNÍK
- ZELEN'
- LINKA Z VÝSTĚK
- ZÁHONOVÁ OBRUBA
- KAN. OBRUBA S LINKOU Z VÝSTĚK
- VÝROVNÍ PÁS
- ZÁMKOVÁ DLAŽBA
- REZÁNÍ ASFALTU
- DOPLETENÍ VÝZDÍ

U slunce

čp. 408

čp. 410