

SITUACE 1:250

PROCHÁZKOVÁ UL. 2 ČÁST

original

čp. 91

čp. 271

čp. 536

čp. 312

čp. 469


čp. 339

čp. 251

čp. 267

čp. 316

čp. 582

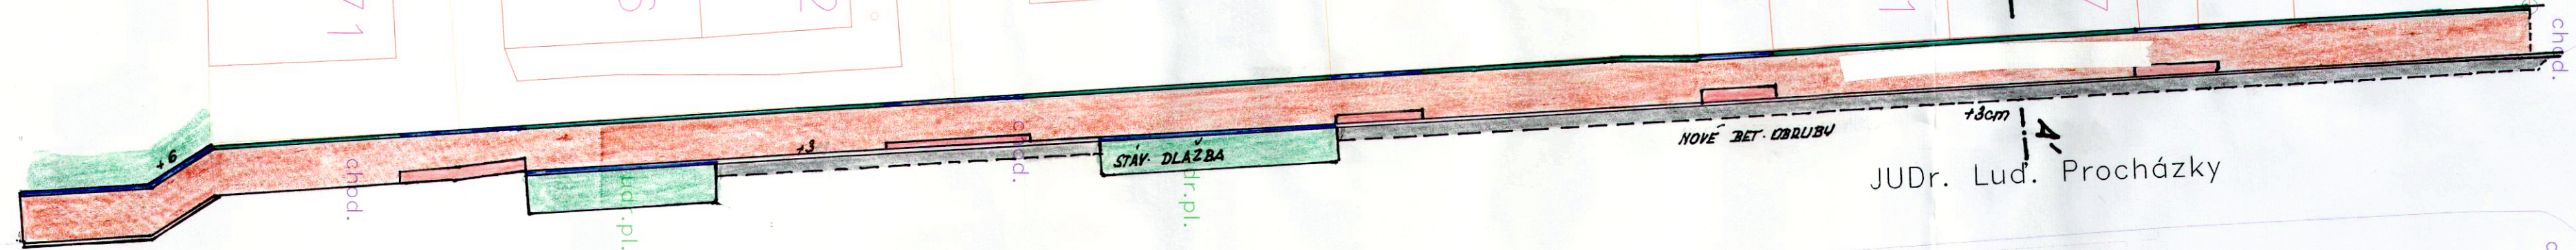

Palackého ulice

sil.


udr. pl.

vi.

chod. - zdmk. dlažba

udr. pl.

Vzorový příčný řez ve vjezdu

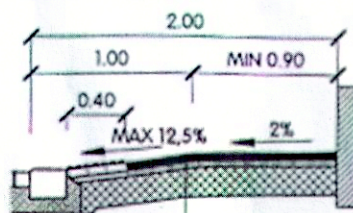


- ASFALTOVÝ BETON ACO 8CH 50 MM ČSN 736121
- ASFALTOVÝ BETON ACL 16+ TL 50 MM ČSN 736121
- STĚRKODRT ŠD TL 200 MM ČSN 73 6126

LEGENDA:

- KOMUNIKACE
- CHODNÍK
- ZELEN'
- SILNICNÍ OBRUBA
- ZÁHONOVÁ OBRUBA
- ŘEZÁNÍ ASFALTU
- LINKA BEST-KLASIKO 8cm
- VARDINÝ PÁS

VZOROVÝ PŘÍČNÝ ŘEZ 1:50 A-A'

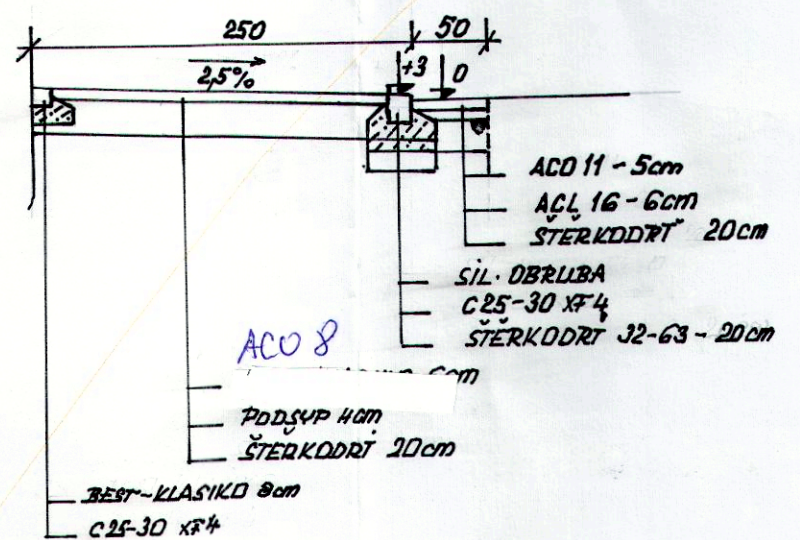

čp. 504

čp. 882

vi.

garáže

sch.