


VZOROVÝ PŘÍČNÝ ŘEZ 2

SVODNÉ POTRUBÍ 2x HDPE Ø315x28,7mm

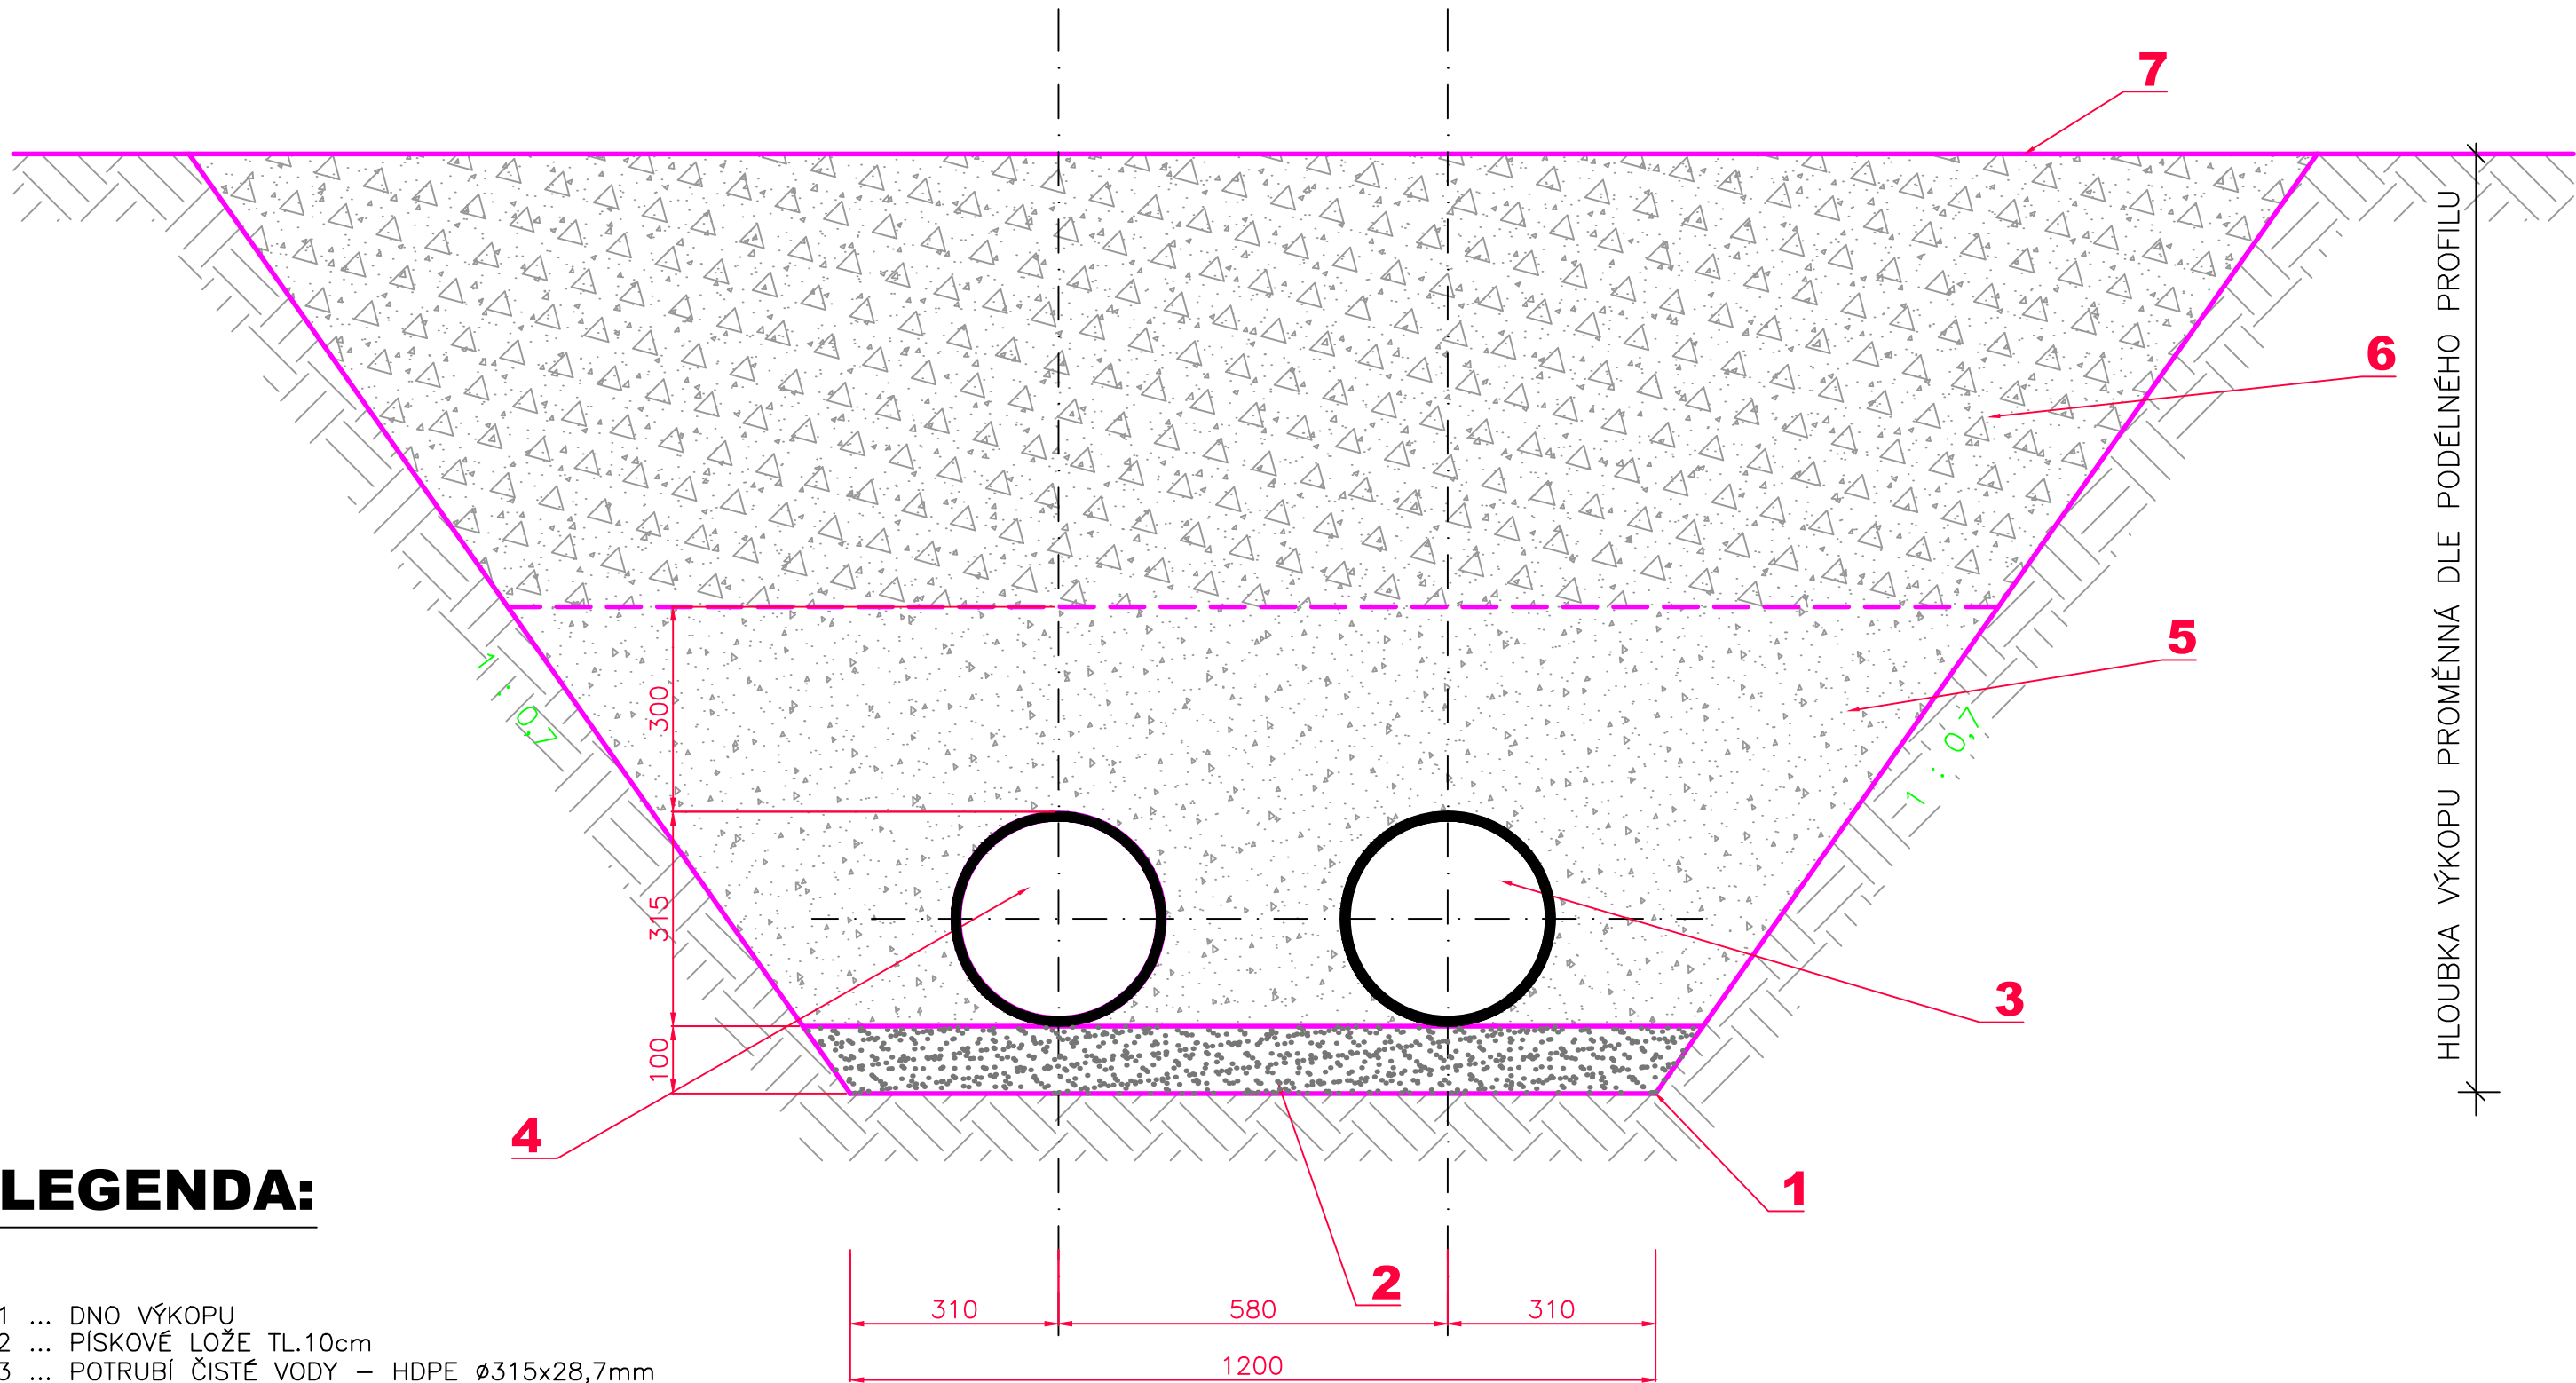

LEGENDA:

- 1 ... DNO VÝKOPU
- 2 ... PÍSKOVÉ LOŽE TL.10cm
- 3 ... POTRUBÍ ČISTÉ VODY – HDPE Ø315x28,7mm
- 4 ... POTRUBÍ VÝLUHOVÉ VODY – HDPE Ø315x28,7mm
- 5 ... OBSYP POTRUBÍ ŠTĚRKOPÍSKEM DO VÝŠKY 30cm NAD VRCHOL TRUBKY
- 6 ... ZÁSYP VÝKOPU VYTĚŽENOU ZEMINOU
- 7 ... PRŮBĚH STÁVAJÍCÍHO TERÉNU

Souřadnicový systém JTSK, Výškový systém Bpv

Zodpovědný projektant:	Vypracoval:	 INTERPROJEKT ODPADY s.r.o. Heleny Malířové 11/282, 169 00 Praha 6 tel.: +420 233 081 999 IČ: 26473224 e-mail: interpro@interpro.cz, web.: www.interpro.cz
Ing. Roman Pýcha	Ing. Ivana Olivová	
Investor:	Město Klatovy, Náměstí Míru 62/I, 339 01 Klatovy	Datum: 08/2020
Stavba:	SKLÁDKA TKO ŠTĚPÁNOVICE III. ETAPA - 3. ČÁST	Měřítko: 1:10
		Stupeň: DPS
		Zak. č.: 645/2020
Místo:	katastrální území : Dehtín [767646], Štěpánovice u Klatov [767662]	Paré:
Stavební objekt:	SO 04 DRENÁŽ	
Výkres:	VZOROVÝ PŘÍČNÝ ŘEZ 2	
		Č.výkresu: 406/SO 04